


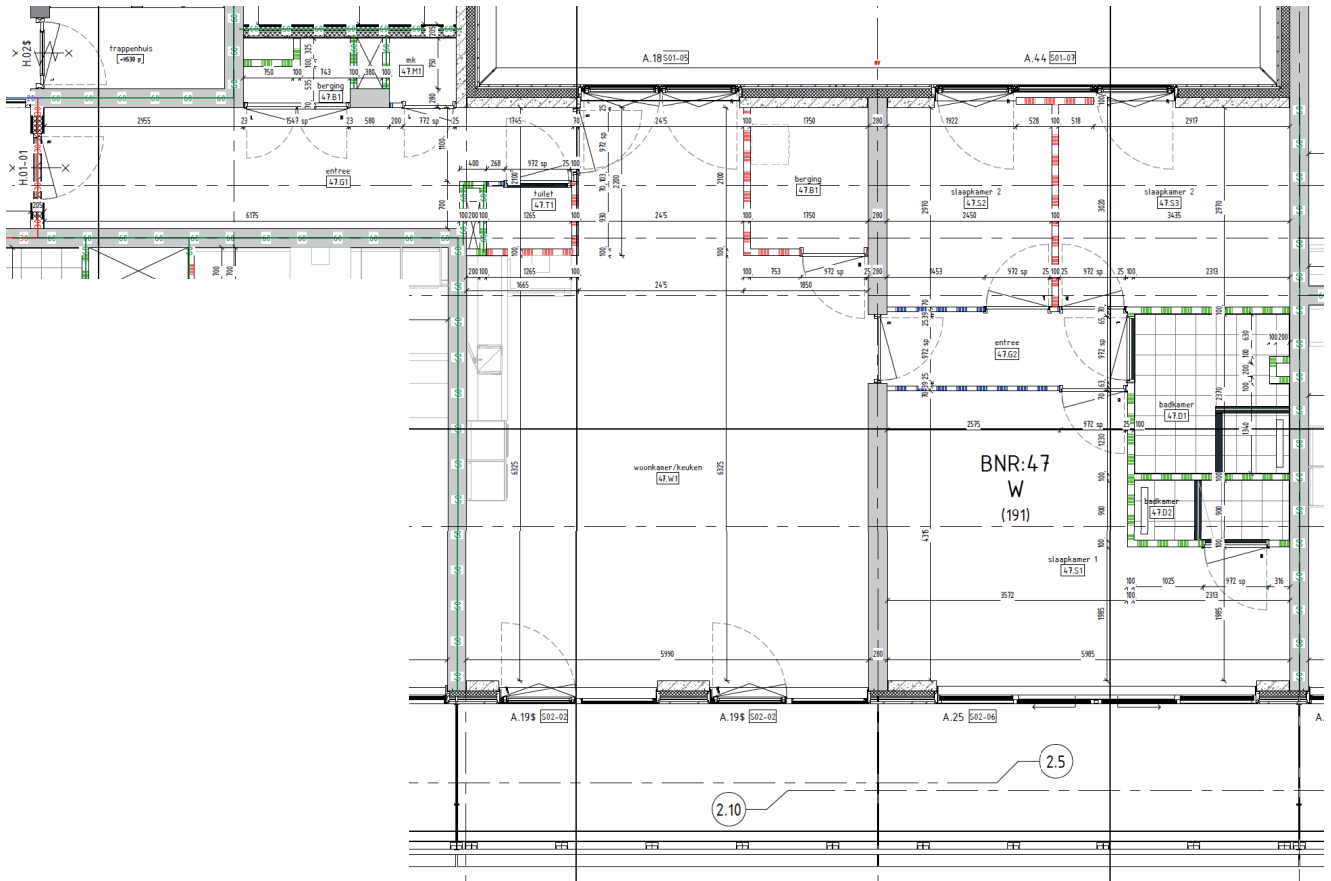

# Aan het IJ

The Row

## Bouwnummer 47


Spadinalaan 207

**3e** verdieping

**120** m<sup>2</sup> woonoppervlakte in gbo

**4** kamers

terras op **zuid**

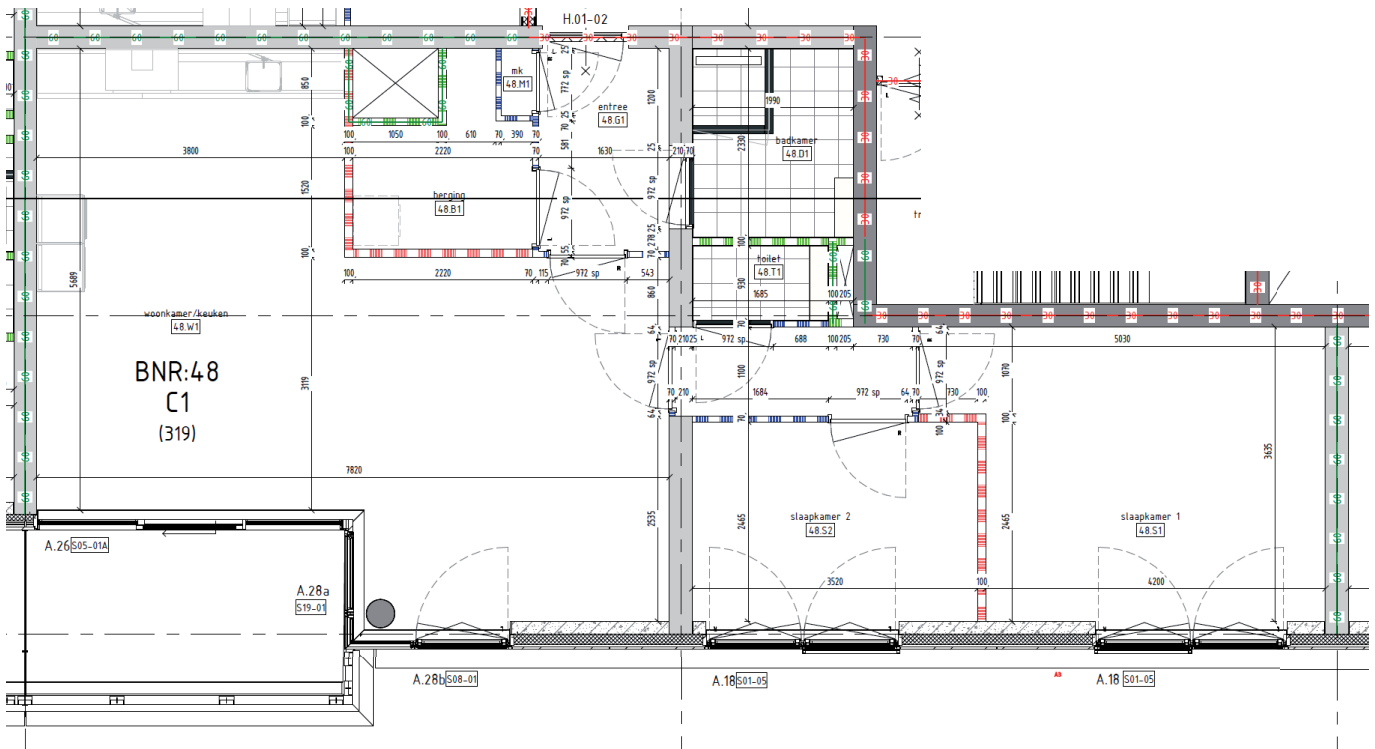

# Aan het IJ

The Row

## Bouwnummer 48


Spadinalaan 319

**3e** verdieping

**86** m<sup>2</sup> woonoppervlakte in gbo

**3** kamers

terras op **zuid**

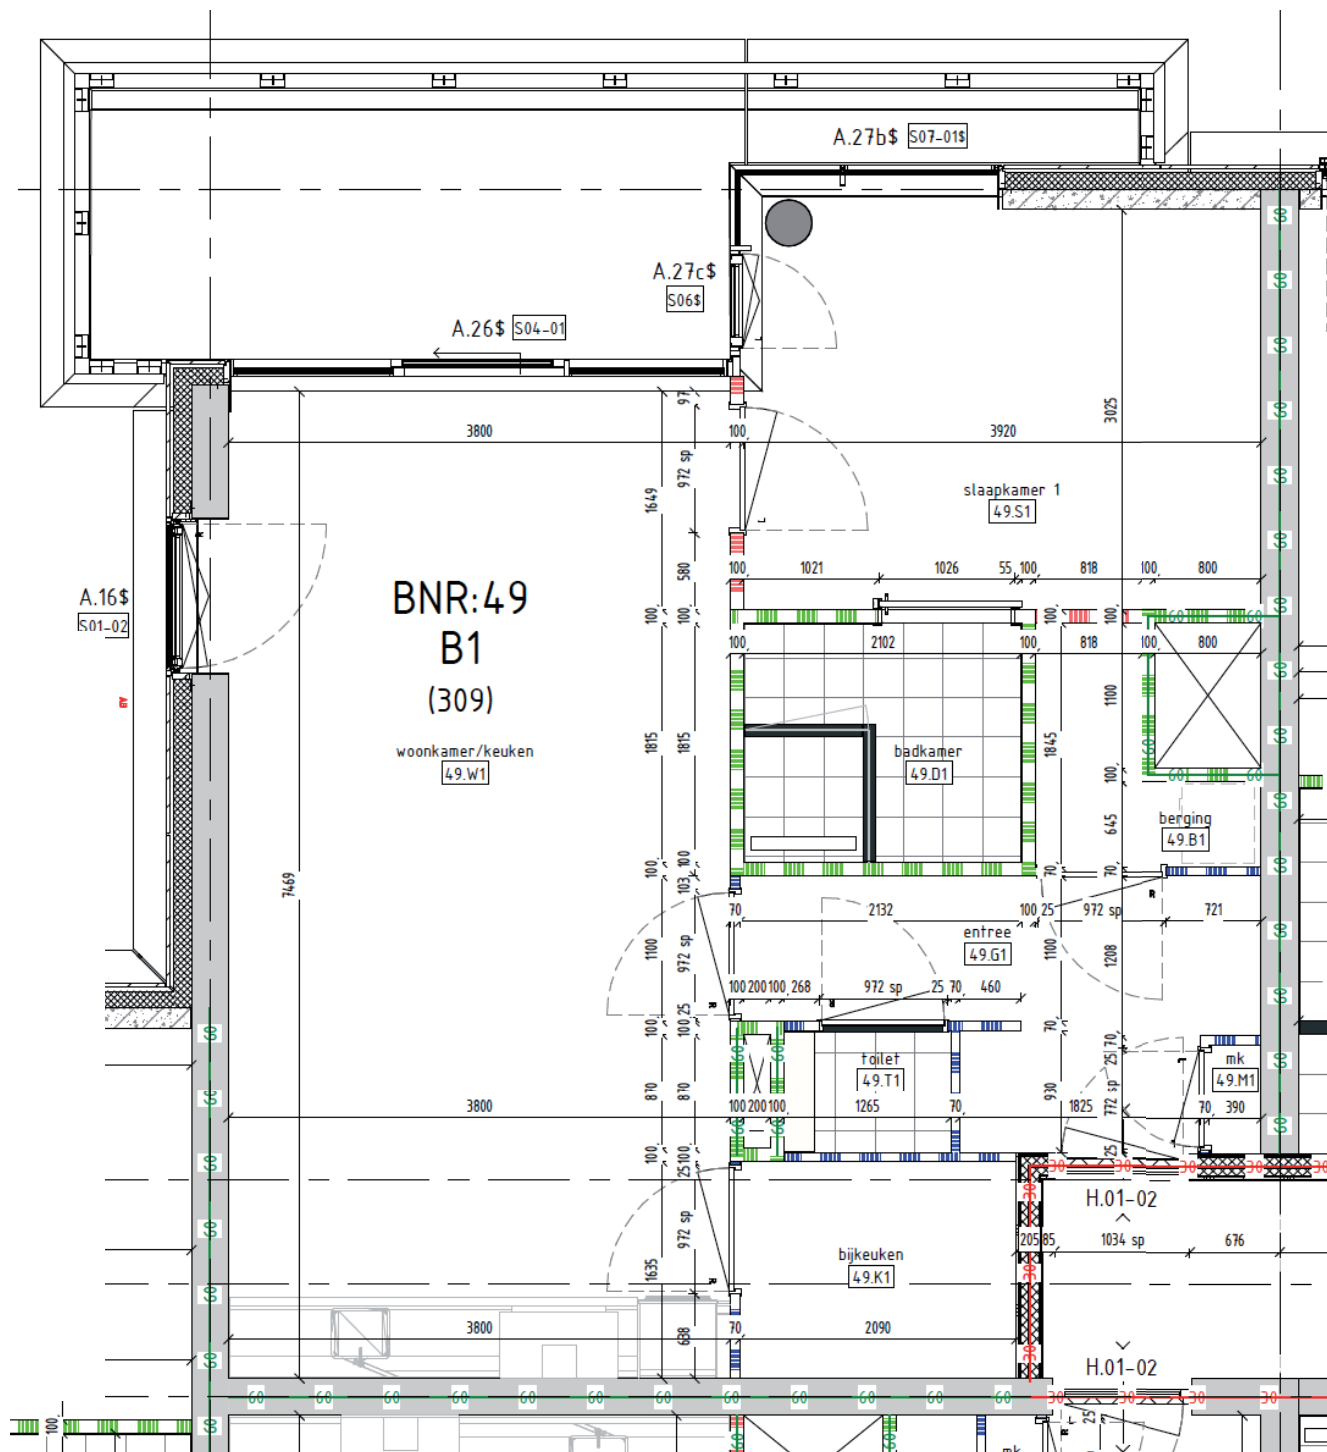

# Aan het IJ

## The Row

## Bouwnummer 49


Spadinalaan 309

### 3e verdieping

## 60m<sup>2</sup> woonoppervlakte in gbo

**3** kamers

terras op **noordwest**

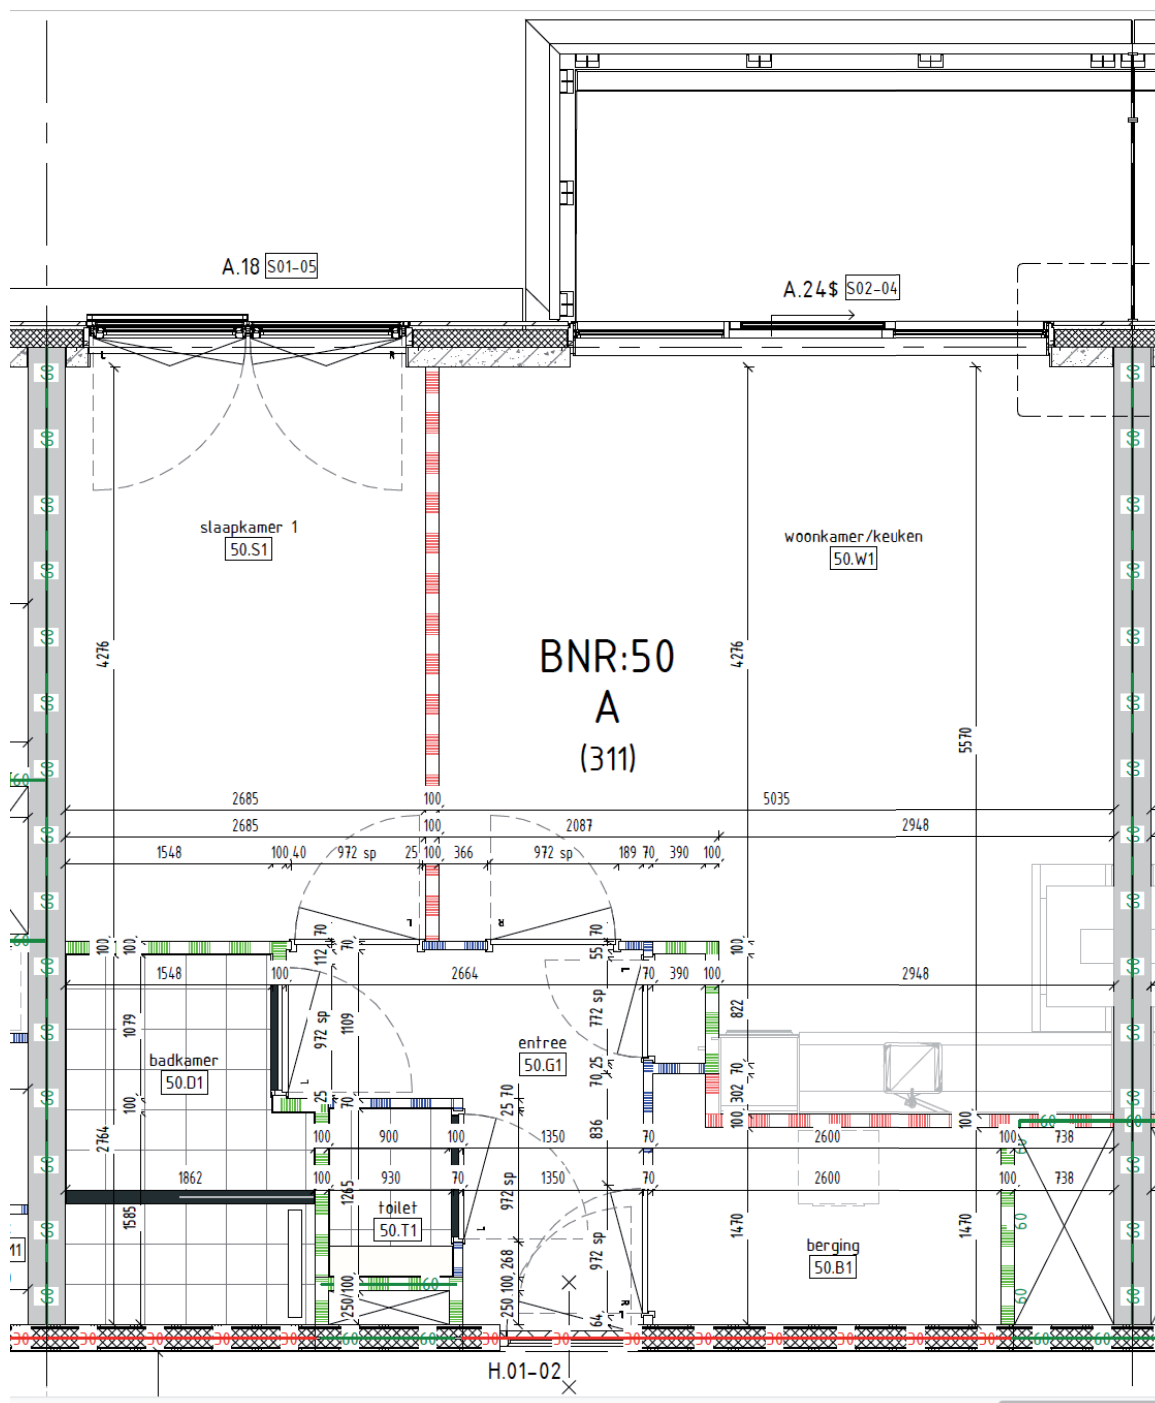

# Aan het IJ

The Row

## Bouwnummer 50

Spadinalaan 311

**3e** verdieping


**56** m<sup>2</sup> woonoppervlakte in gbo

**2** kamers

terras op **noord**



terras op **noord**

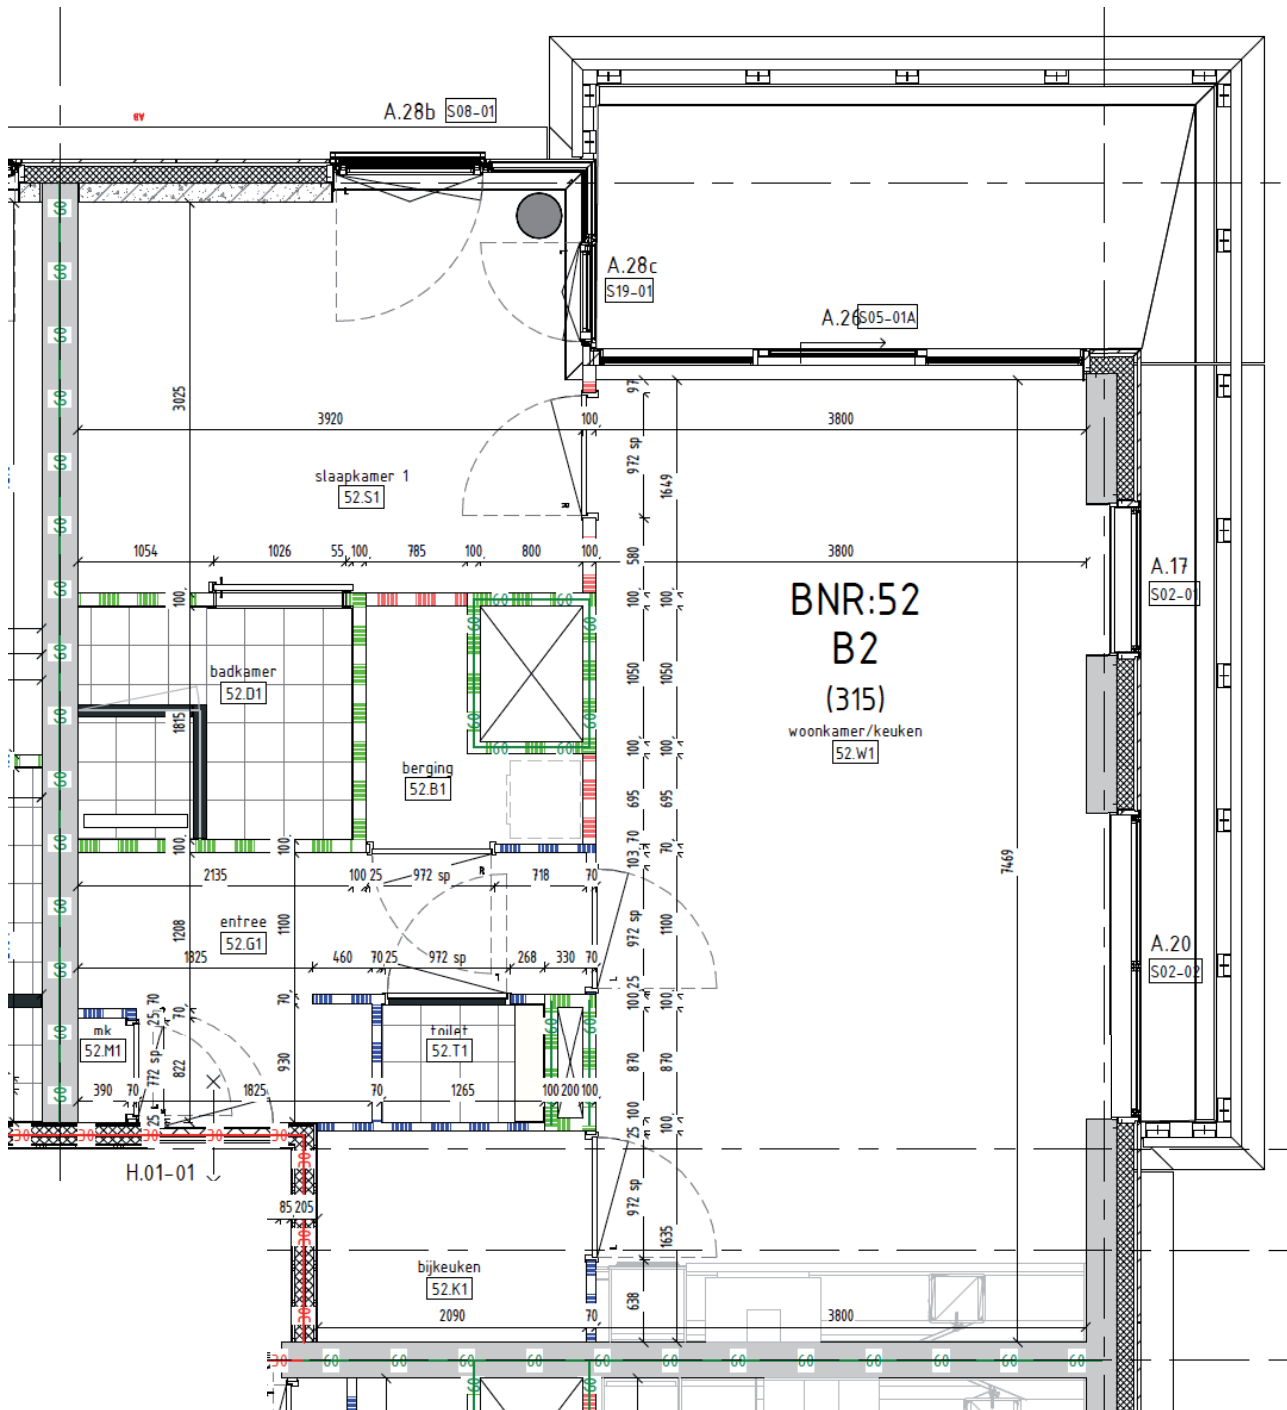

# Aan het IJ

The Row

## Bouwnummer 52


Spadinalaan 315

**3e** verdieping

**61** m<sup>2</sup> woonoppervlakte in gbo

**2** kamers

terras op **noordoost**

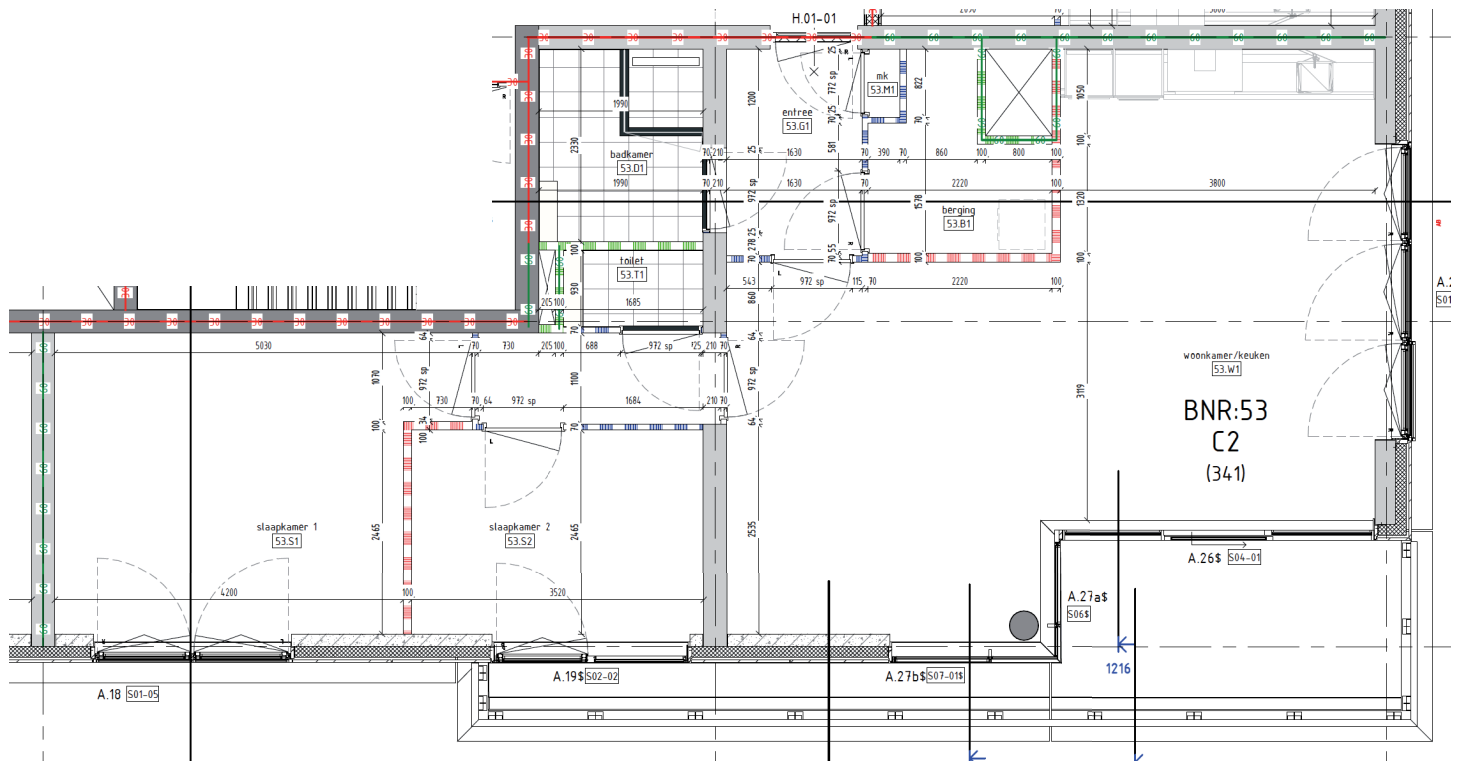

# Aan het IJ

The Row

## Bouwnummer 53


Spadinalaan 317

**3e** verdieping

**87** m<sup>2</sup> woonoppervlakte in gbo

**3** kamers

terras op **zuid**

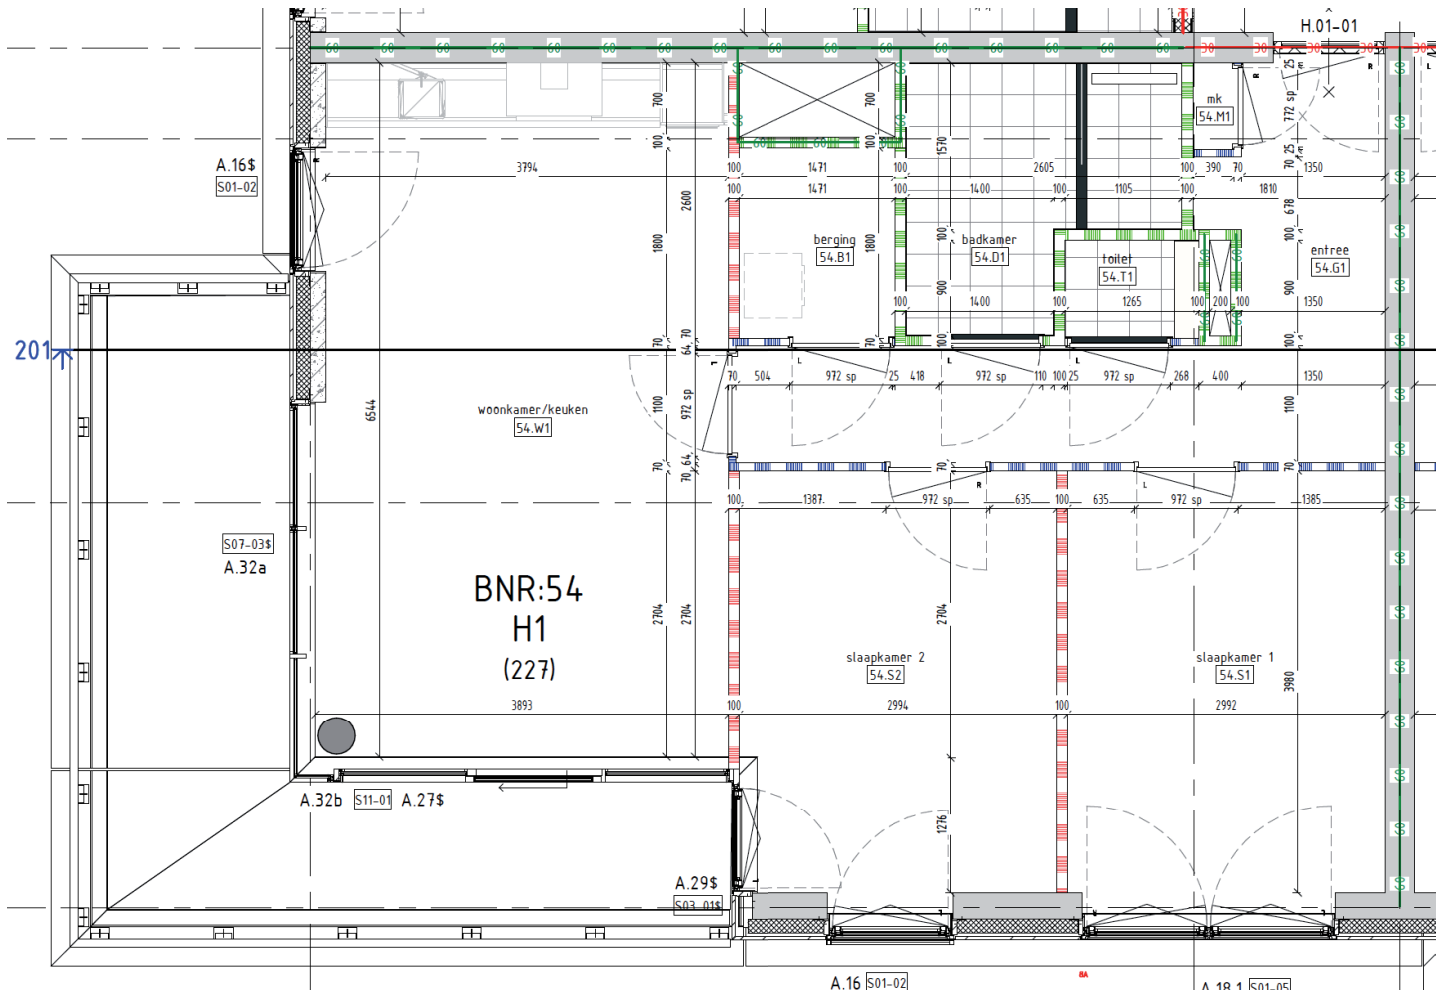

# Aan het IJ

The Row

## Bouwnummer 54


Spadinalaan 227

**4e** verdieping

**74** m<sup>2</sup> woonoppervlakte in gbo

**3** kamers

terras op **zuidwest**

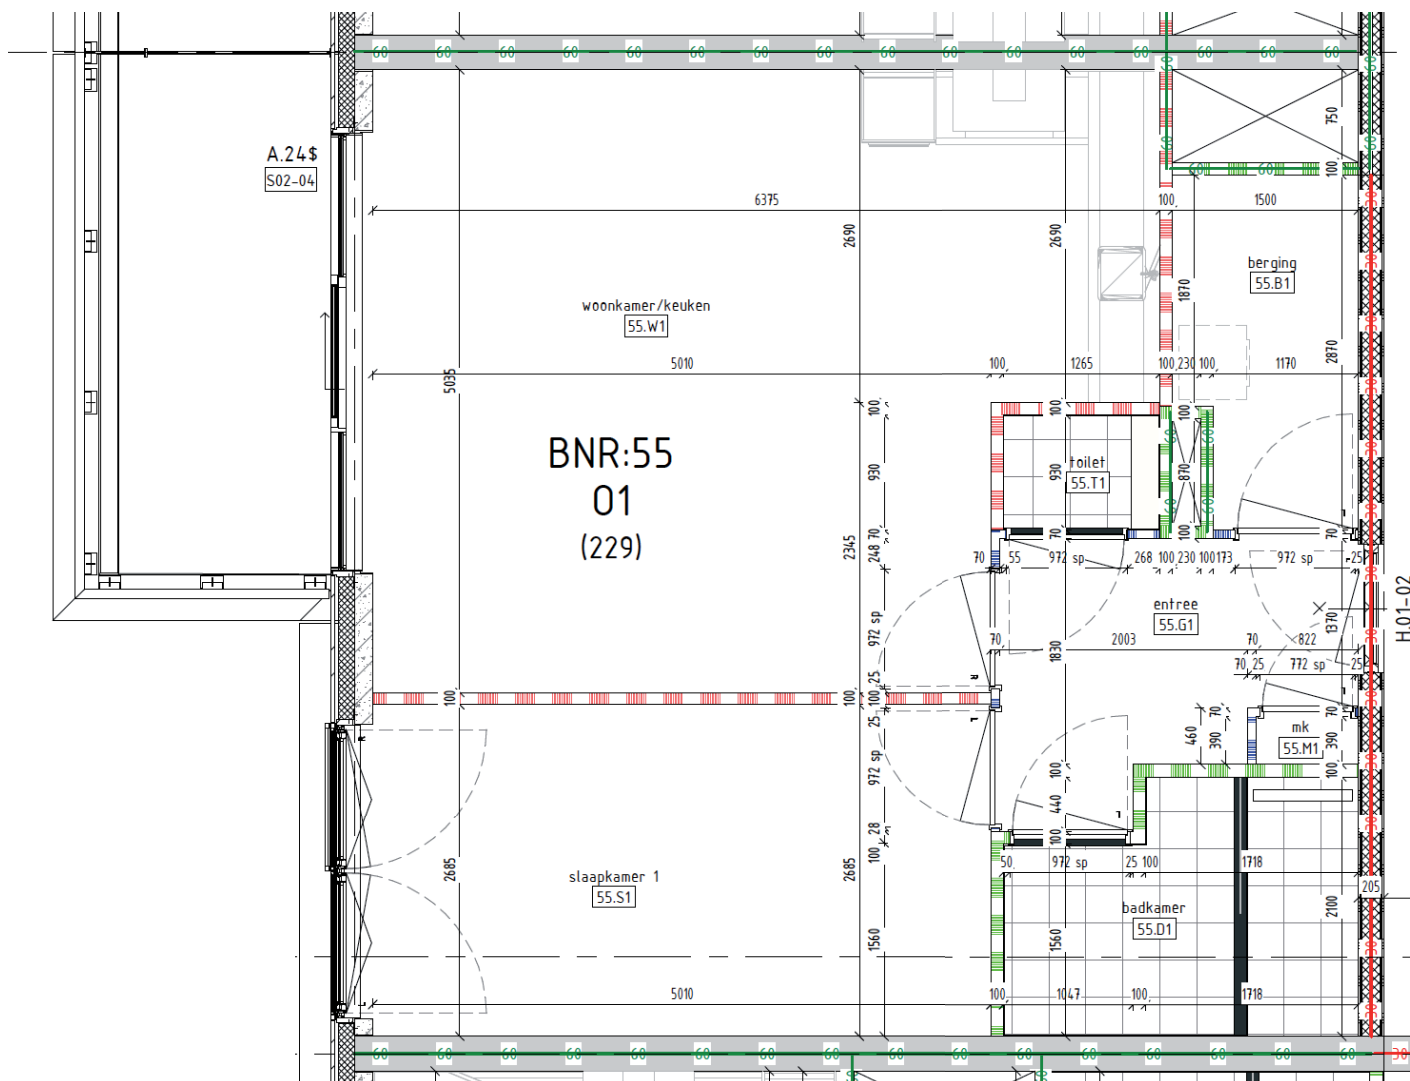

# Aan het IJ

The Row

## Bouwnummer 55

Spadinalaan 229

**4e** verdieping


**62** m<sup>2</sup> woonoppervlakte in gbo

**2** kamers

terras op **west**

terras op **west**

terras op **noord**

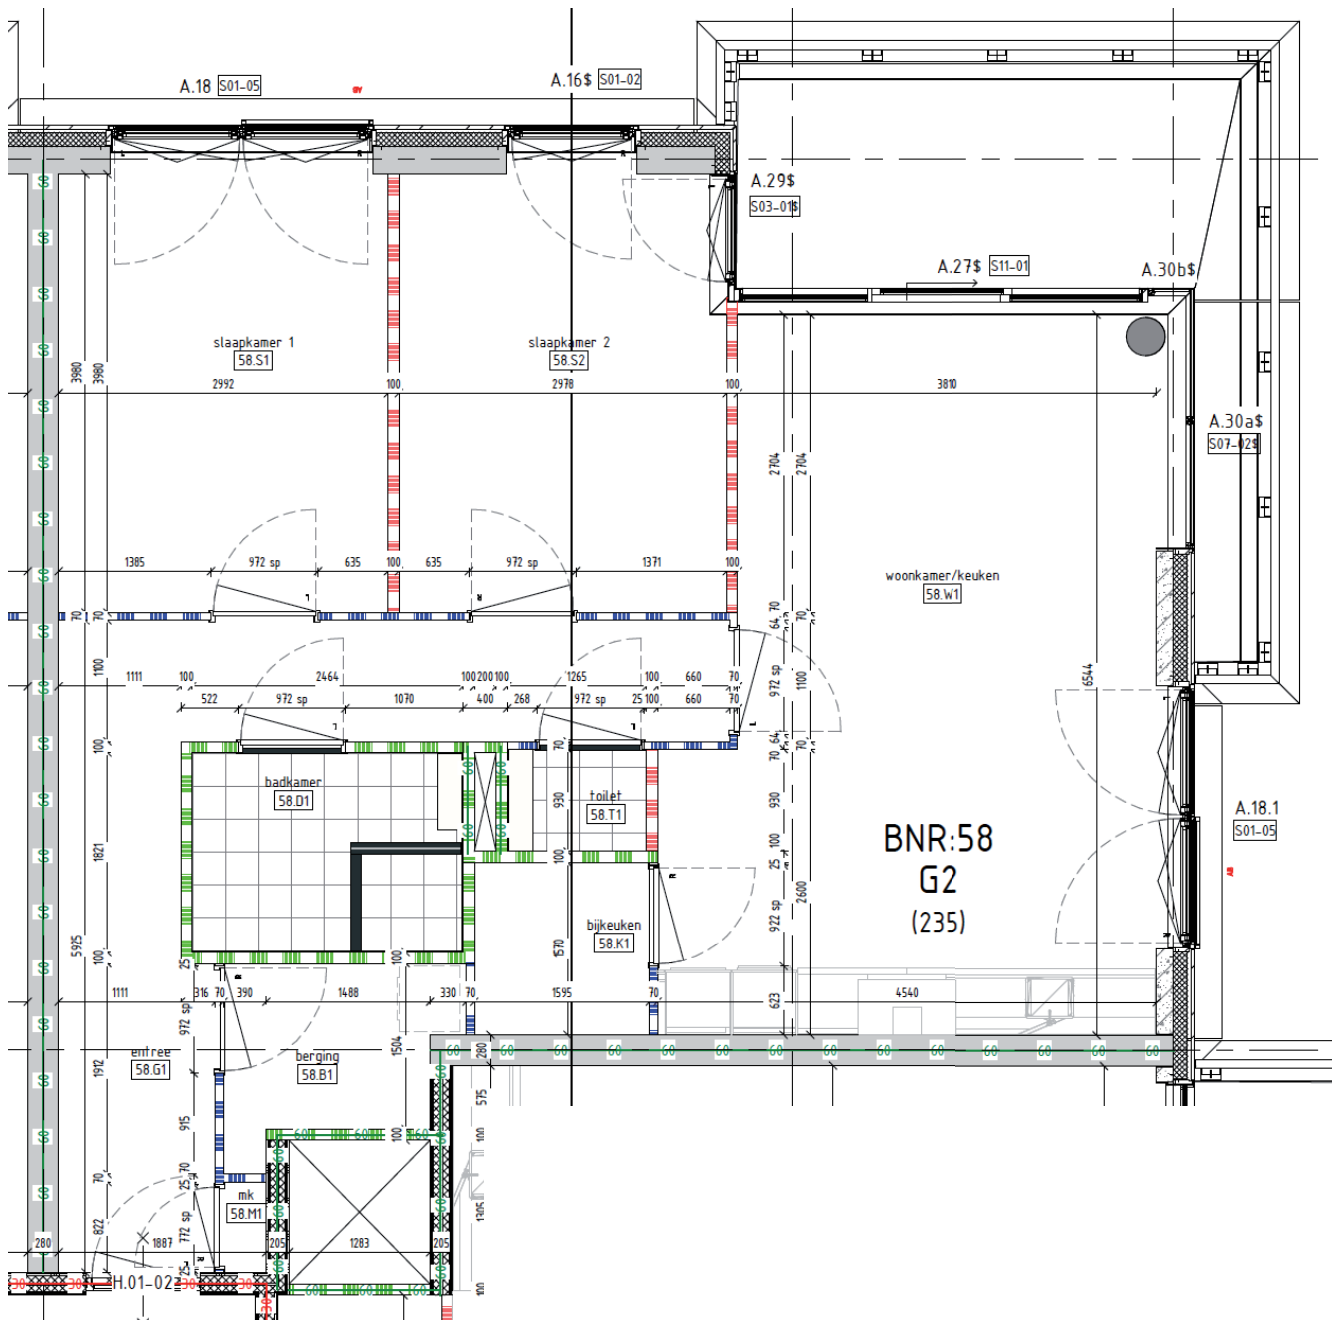

# Aan het IJ

The Row

## Bouwnummer 58

Spadinalaan 235


**4e** verdieping

**81** m<sup>2</sup> woonoppervlakte in gbo

**3** kamers

terras op **noordoost**



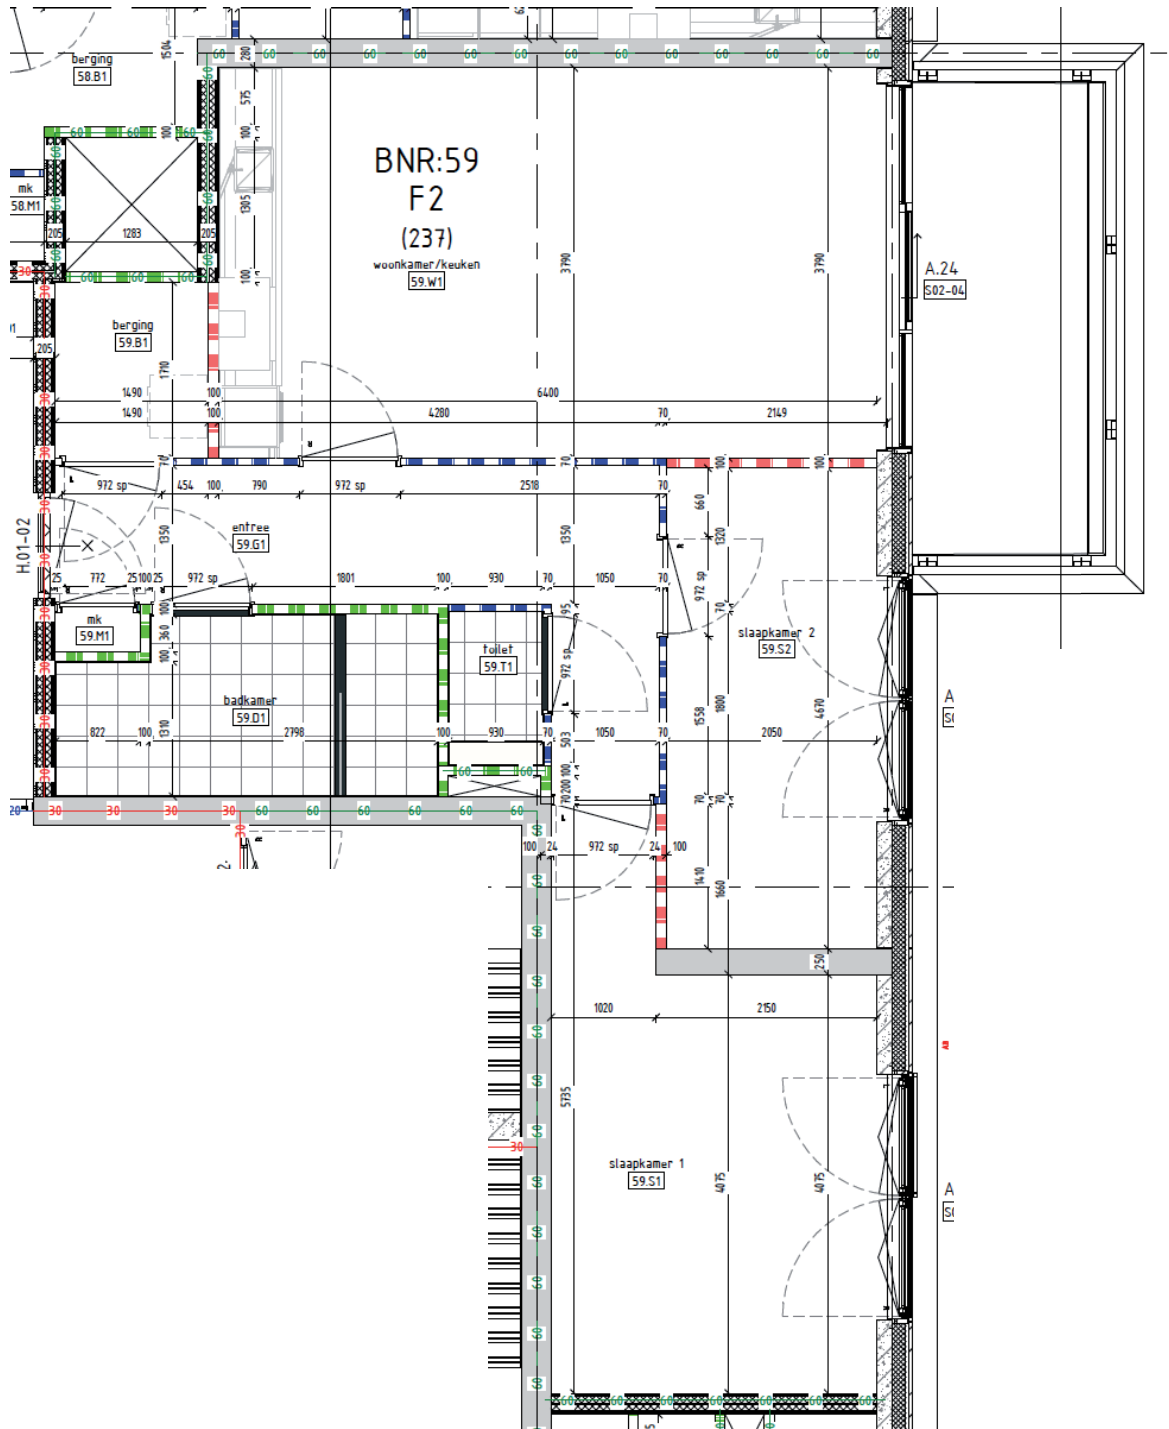

# Aan het IJ

The Row

## Bouwnummer 59


Spadinalaan 237

**4e** verdieping

**73** m<sup>2</sup> woonoppervlakte in gbo

**3** kamers

terras op **oost**

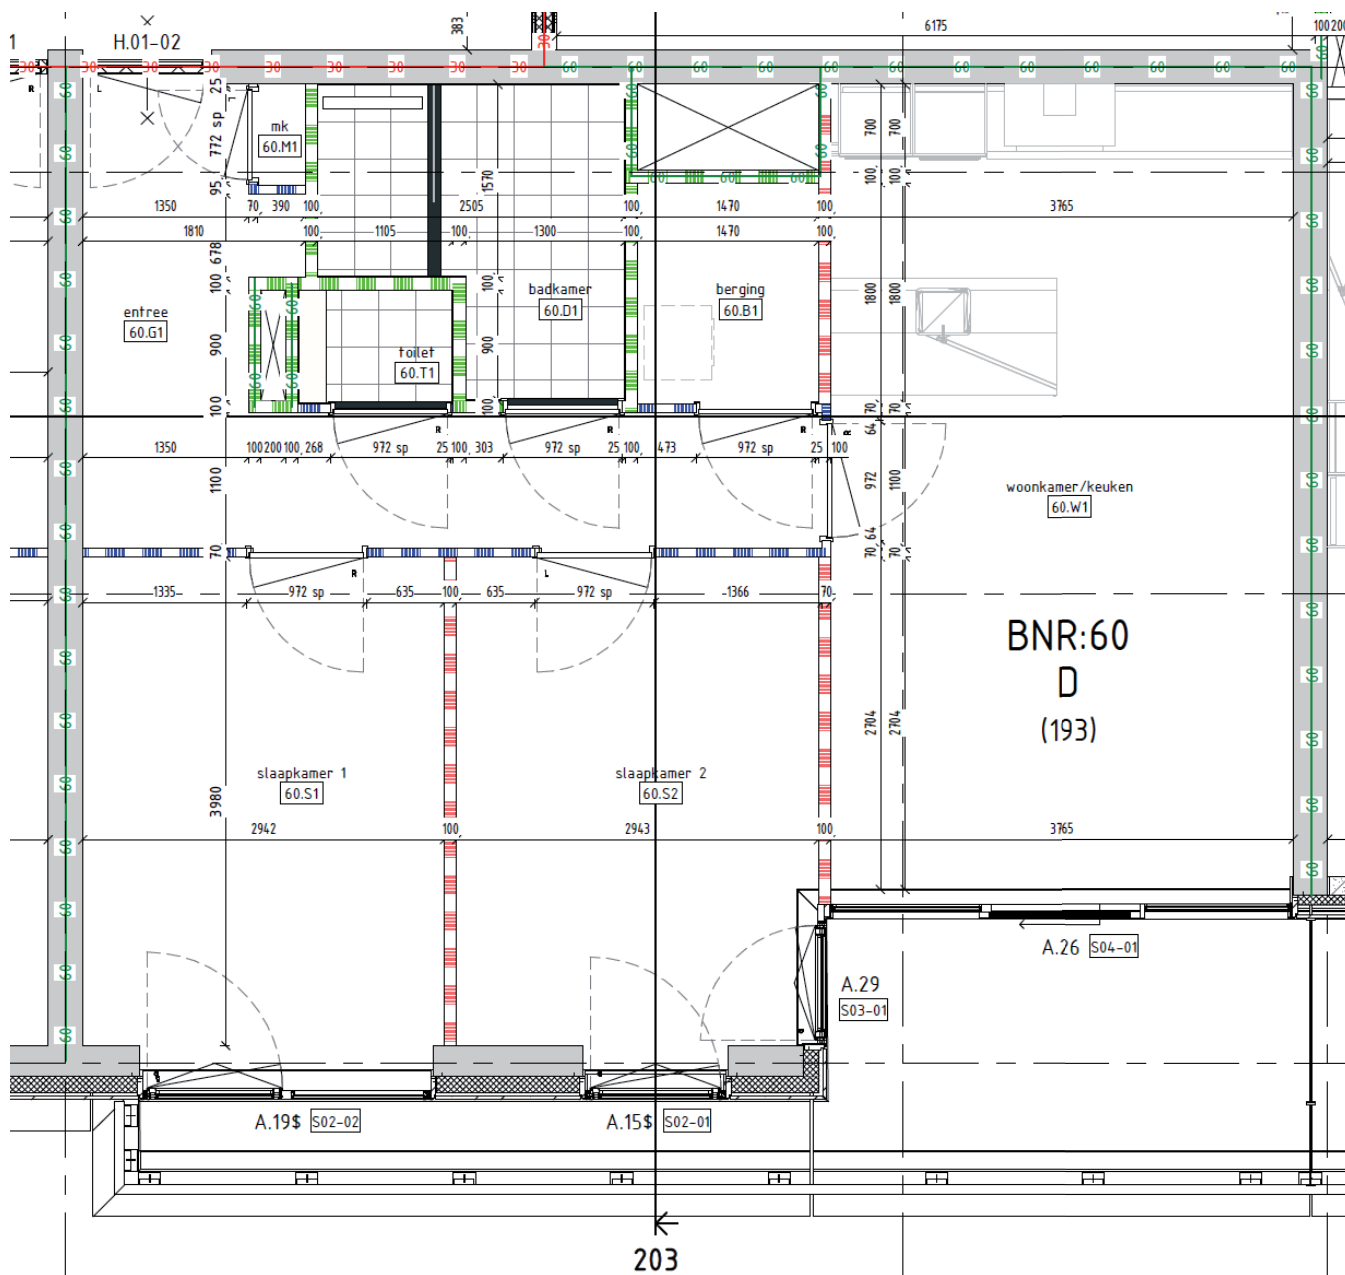

# Aan het IJ

## The Row

## Bouwnummer 60

Spadinalaan 225


### 4e verdieping

**72 m<sup>2</sup>** woonoppervlakte in gbo

**3 kamers**

terras op **zuid**



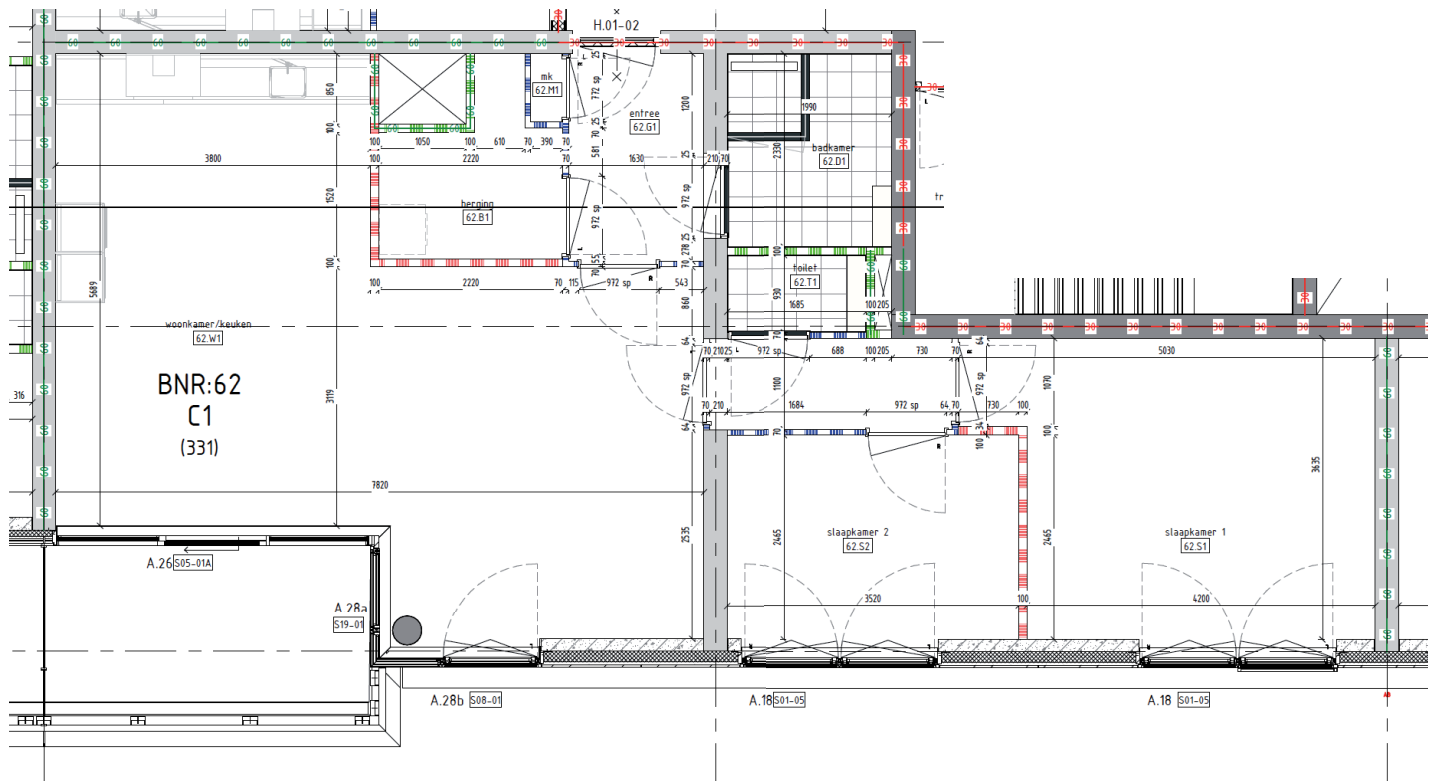

# Aan het IJ

The Row

## Bouwnummer 62

Spadinalaan 331

**4e** verdieping


**86** m<sup>2</sup> woonoppervlakte in gbo

**3** kamers

terras op **zuid**

## The Row

terras op **noordwest**

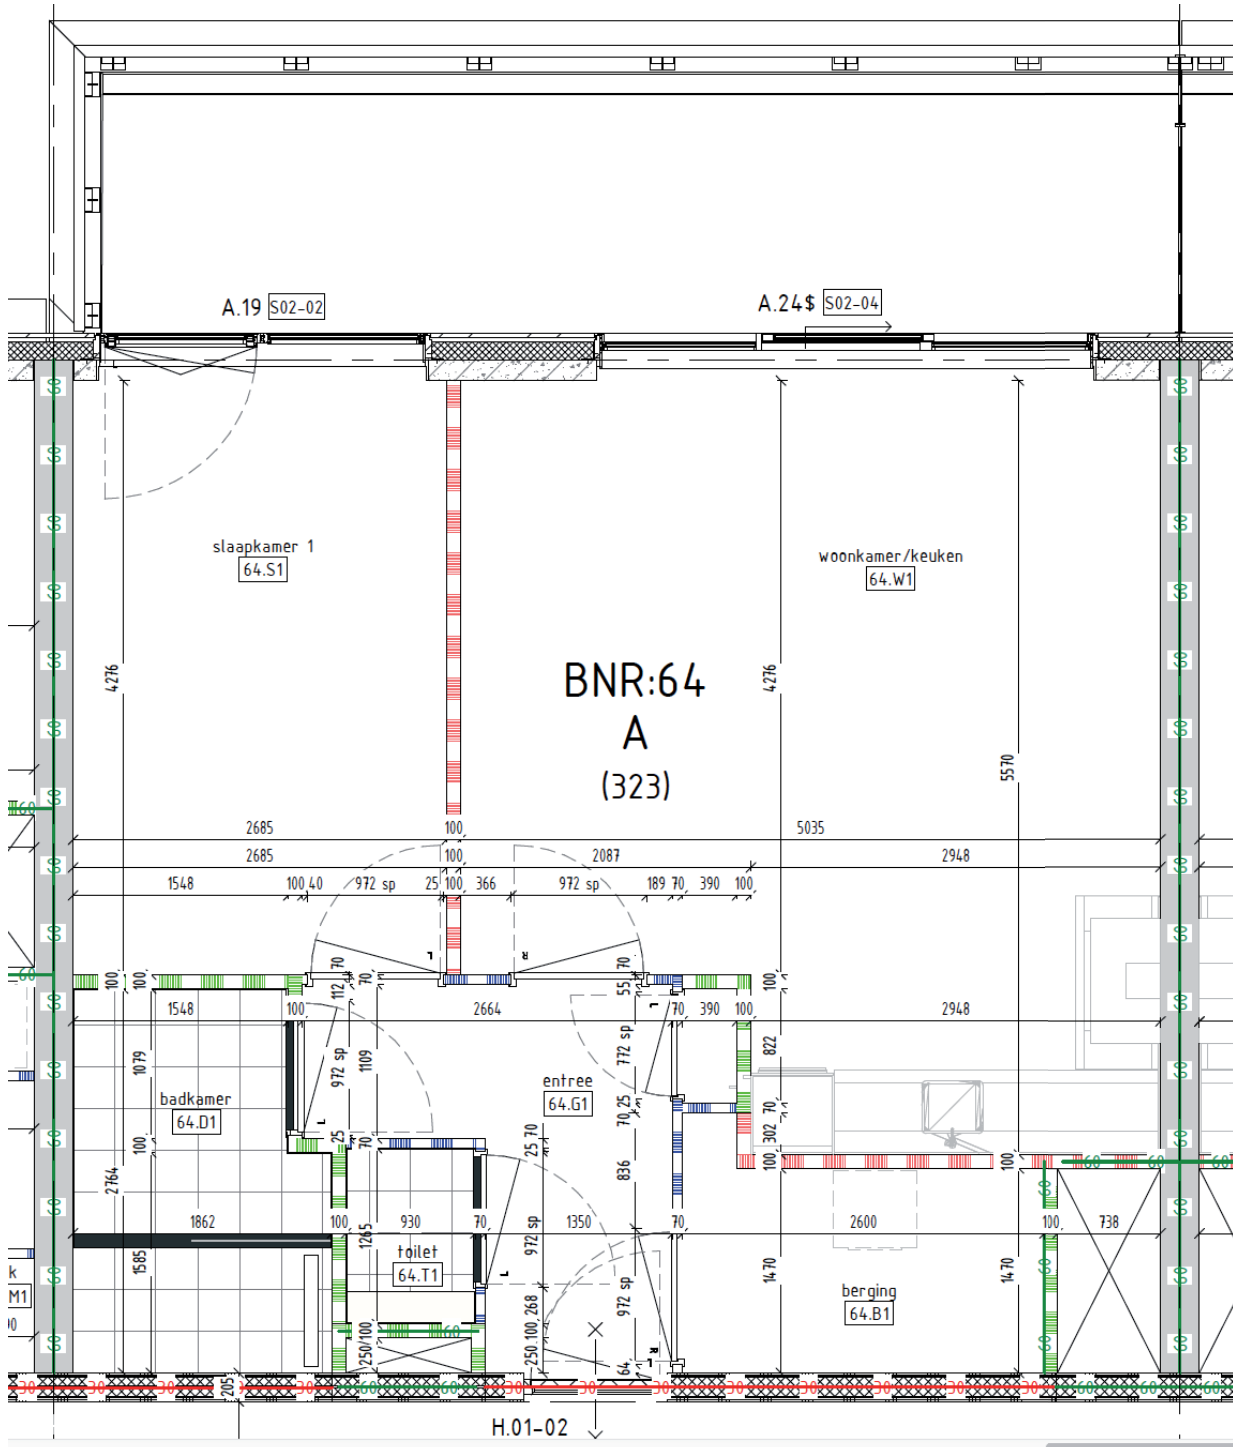

# Aan het IJ

The Row

## Bouwnummer 64


Spadinalaan 323

**4e** verdieping

**56** m<sup>2</sup> woonoppervlakte in gbo

**2** kamers

terras op **noord**

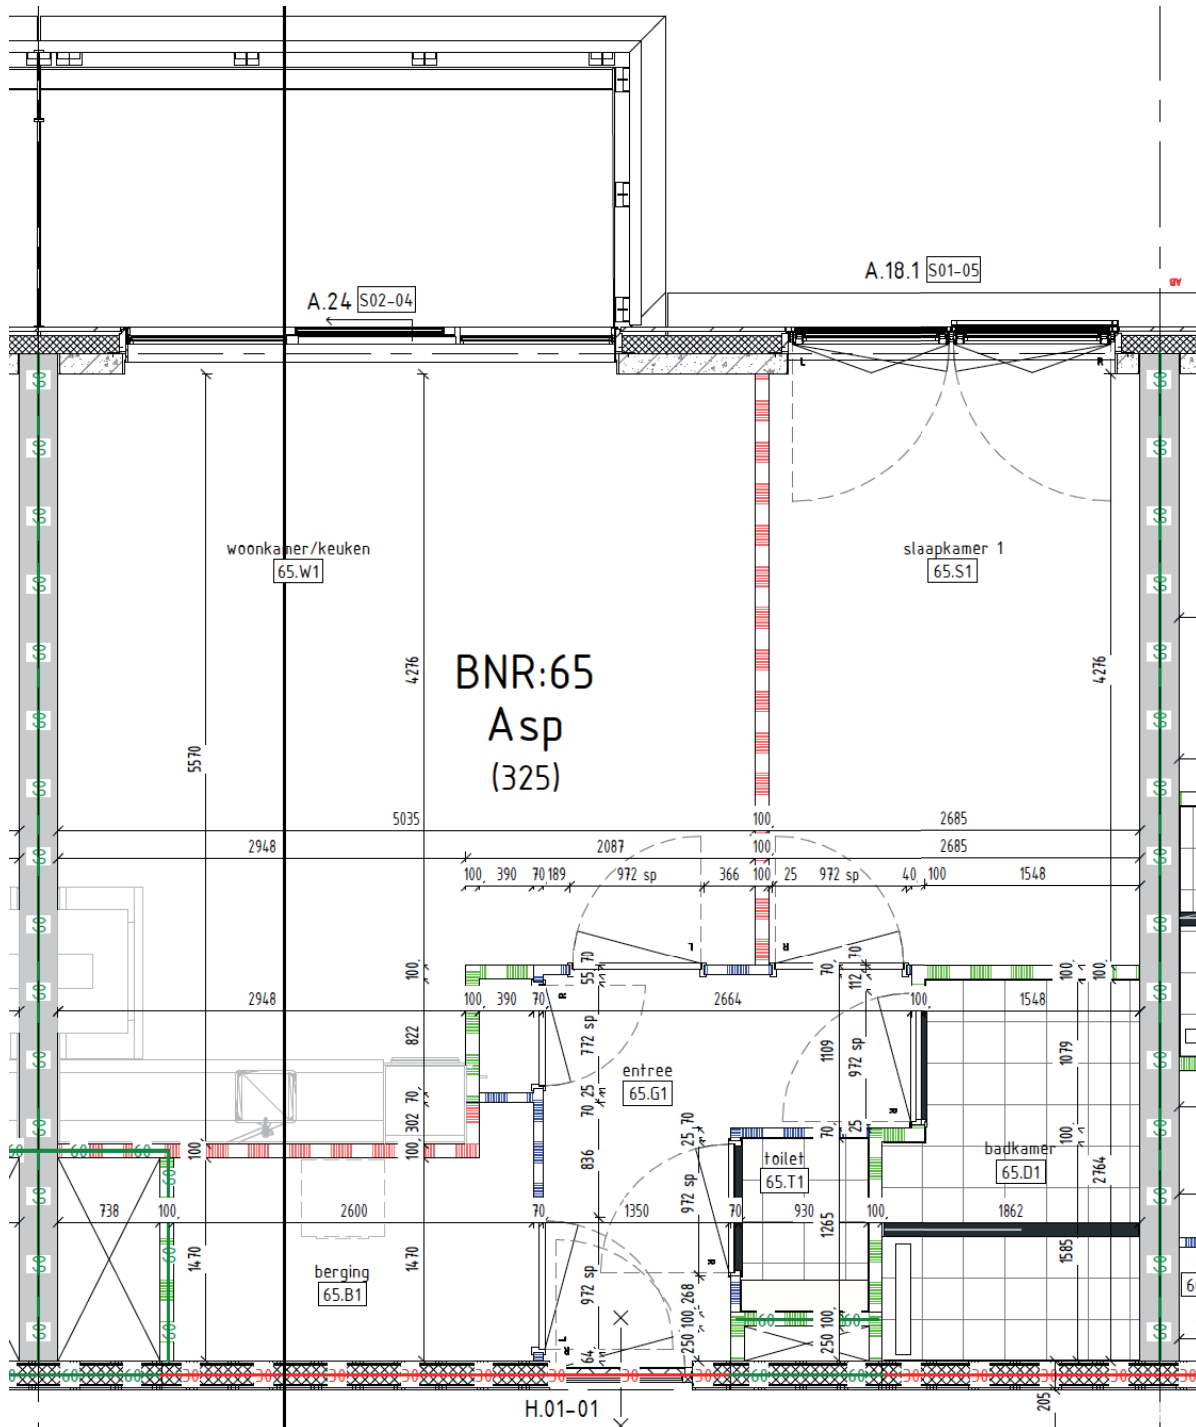

# Aan het IJ

The Row

## Bouwnummer 65

Spadinalaan 325

**4e** verdieping

**56** m<sup>2</sup> woonoppervlakte in gbo


**2** kamers

terras op **noord**

## The Row

terras op **noordoost**



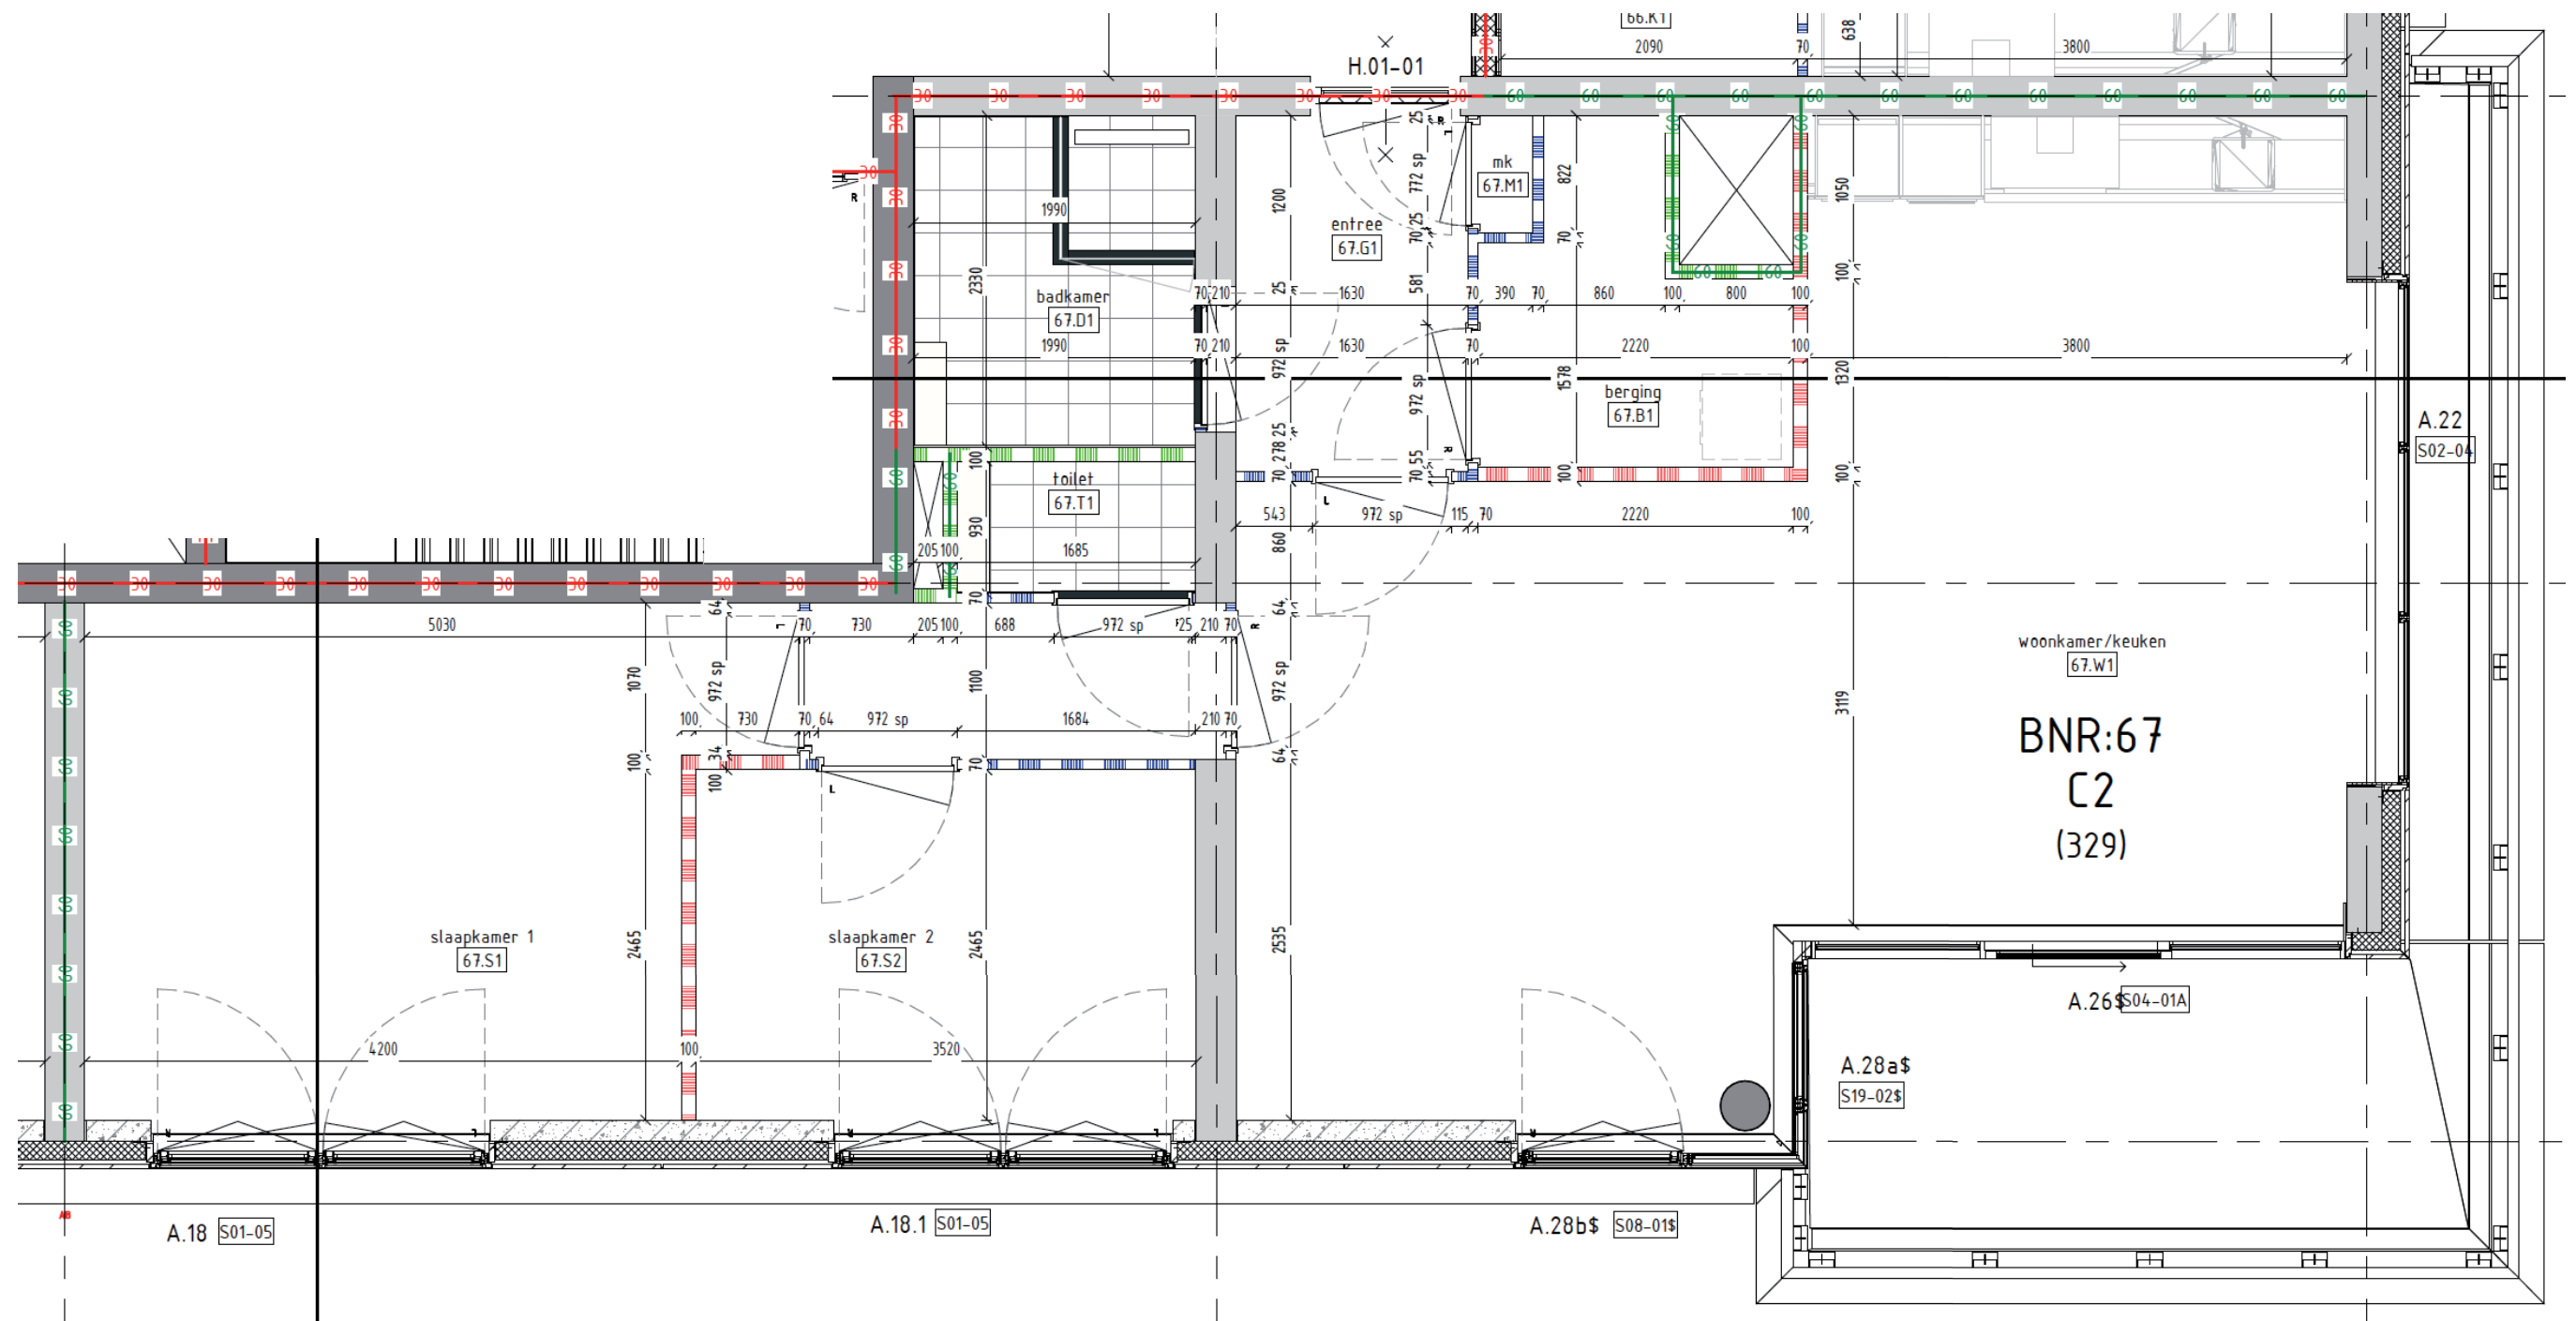

# Aan het IJ

The Row

## Bouwnummer 67


Spadinalaan 329

**4e** verdieping

**87** m<sup>2</sup> woonoppervlakte in gbo

**3** kamers

terras op **zuidoost**

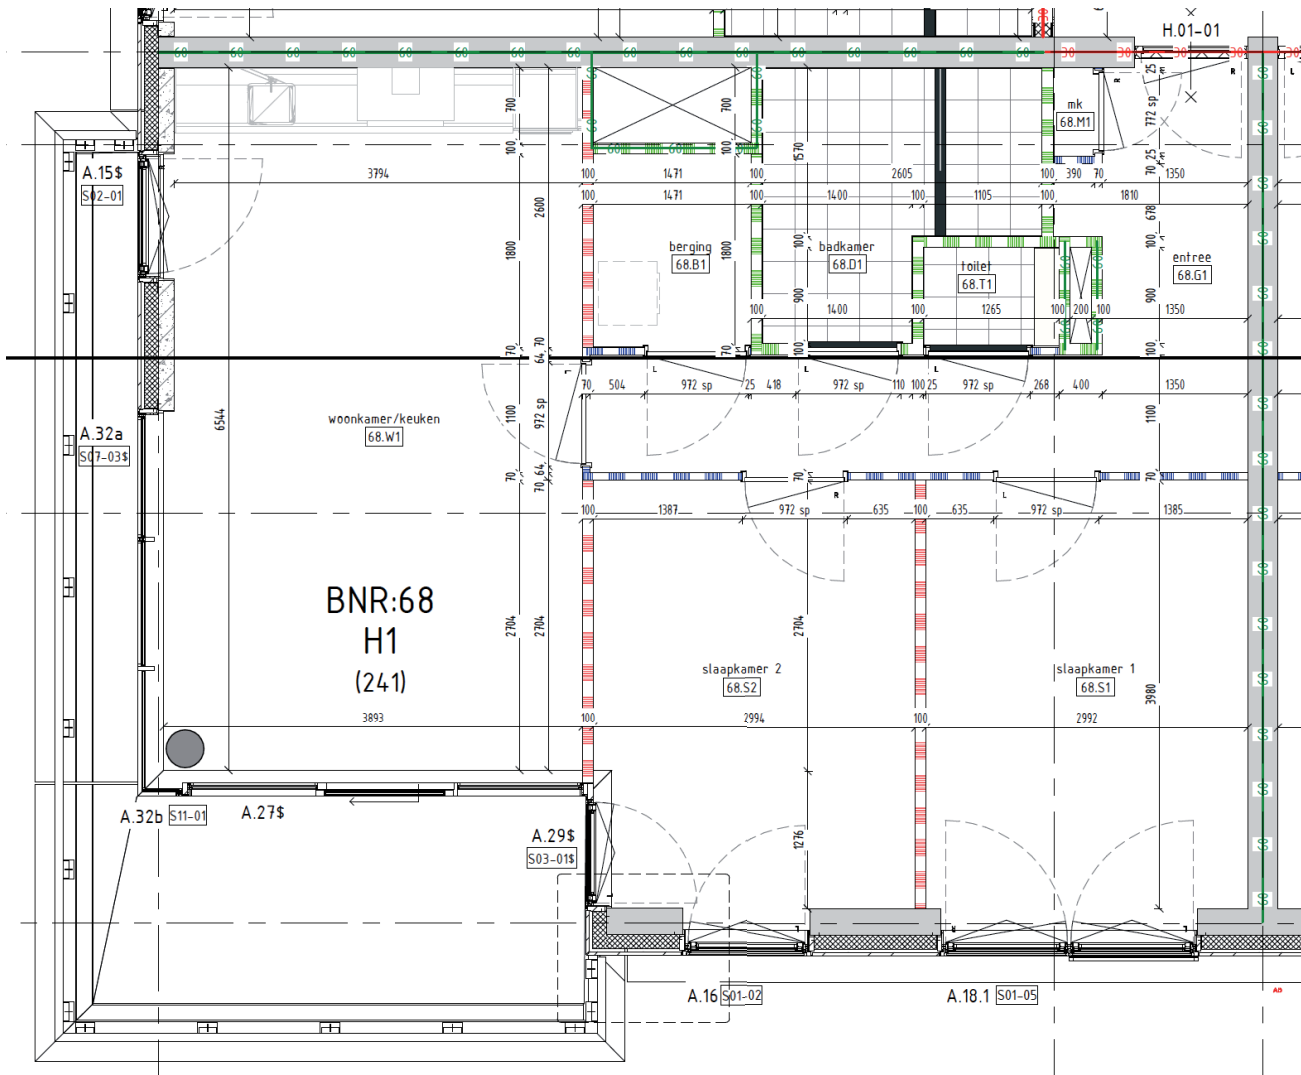

# Aan het IJ

The Row

## Bouwnummer 68


Spadinalaan 241

**5e** verdieping

**74** m<sup>2</sup> woonoppervlakte in gbo

**3** kamers

terras op **zuidwest**

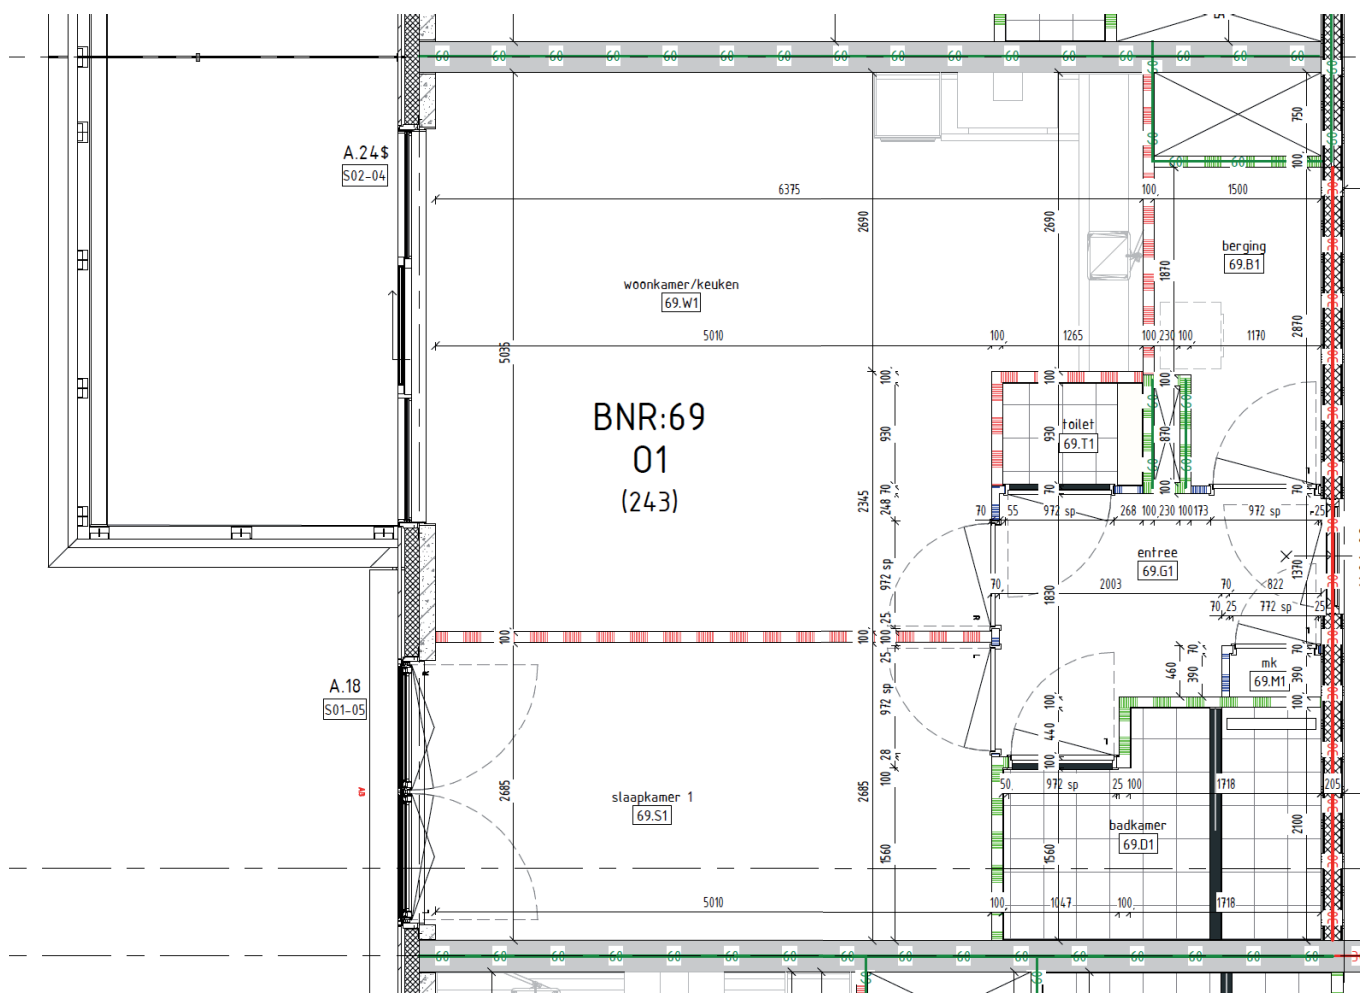

# Aan het IJ

The Row

## Bouwnummer 69

Spadinalaan 243

**5e** verdieping


**62** m<sup>2</sup> woonoppervlakte in gbo

**2** kamers

terras op **west**

## The Row

terrassen op **noord + west**

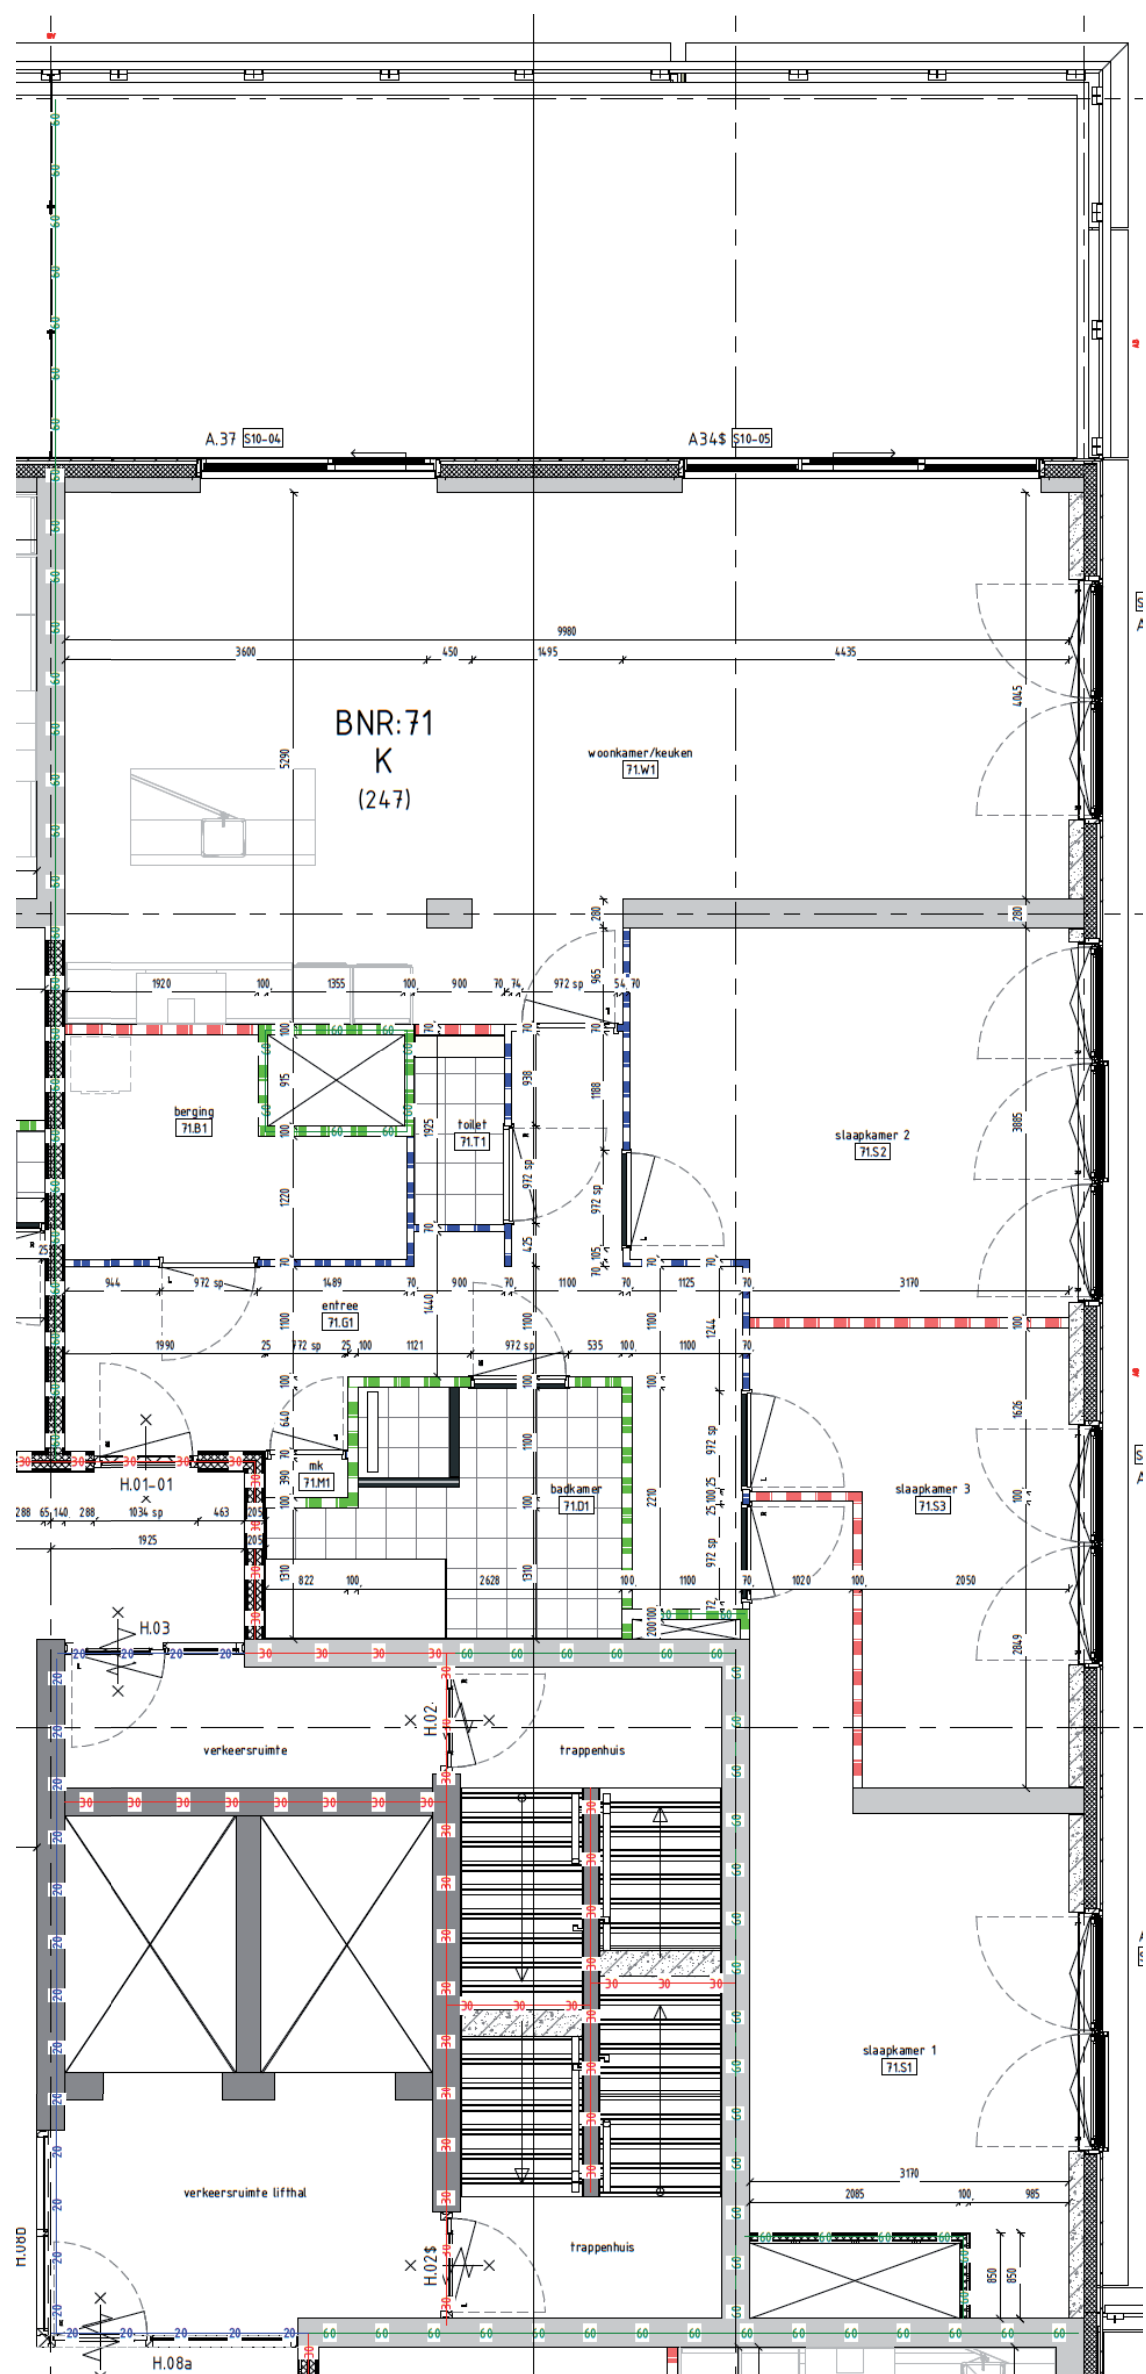

# Aan het IJ

The Row


**Bouwnummer 71**  
Spadinalaan 247

**5e** verdieping

**130** m<sup>2</sup> woonoppervlakte in gbo

**4** kamers

terras op **noord**

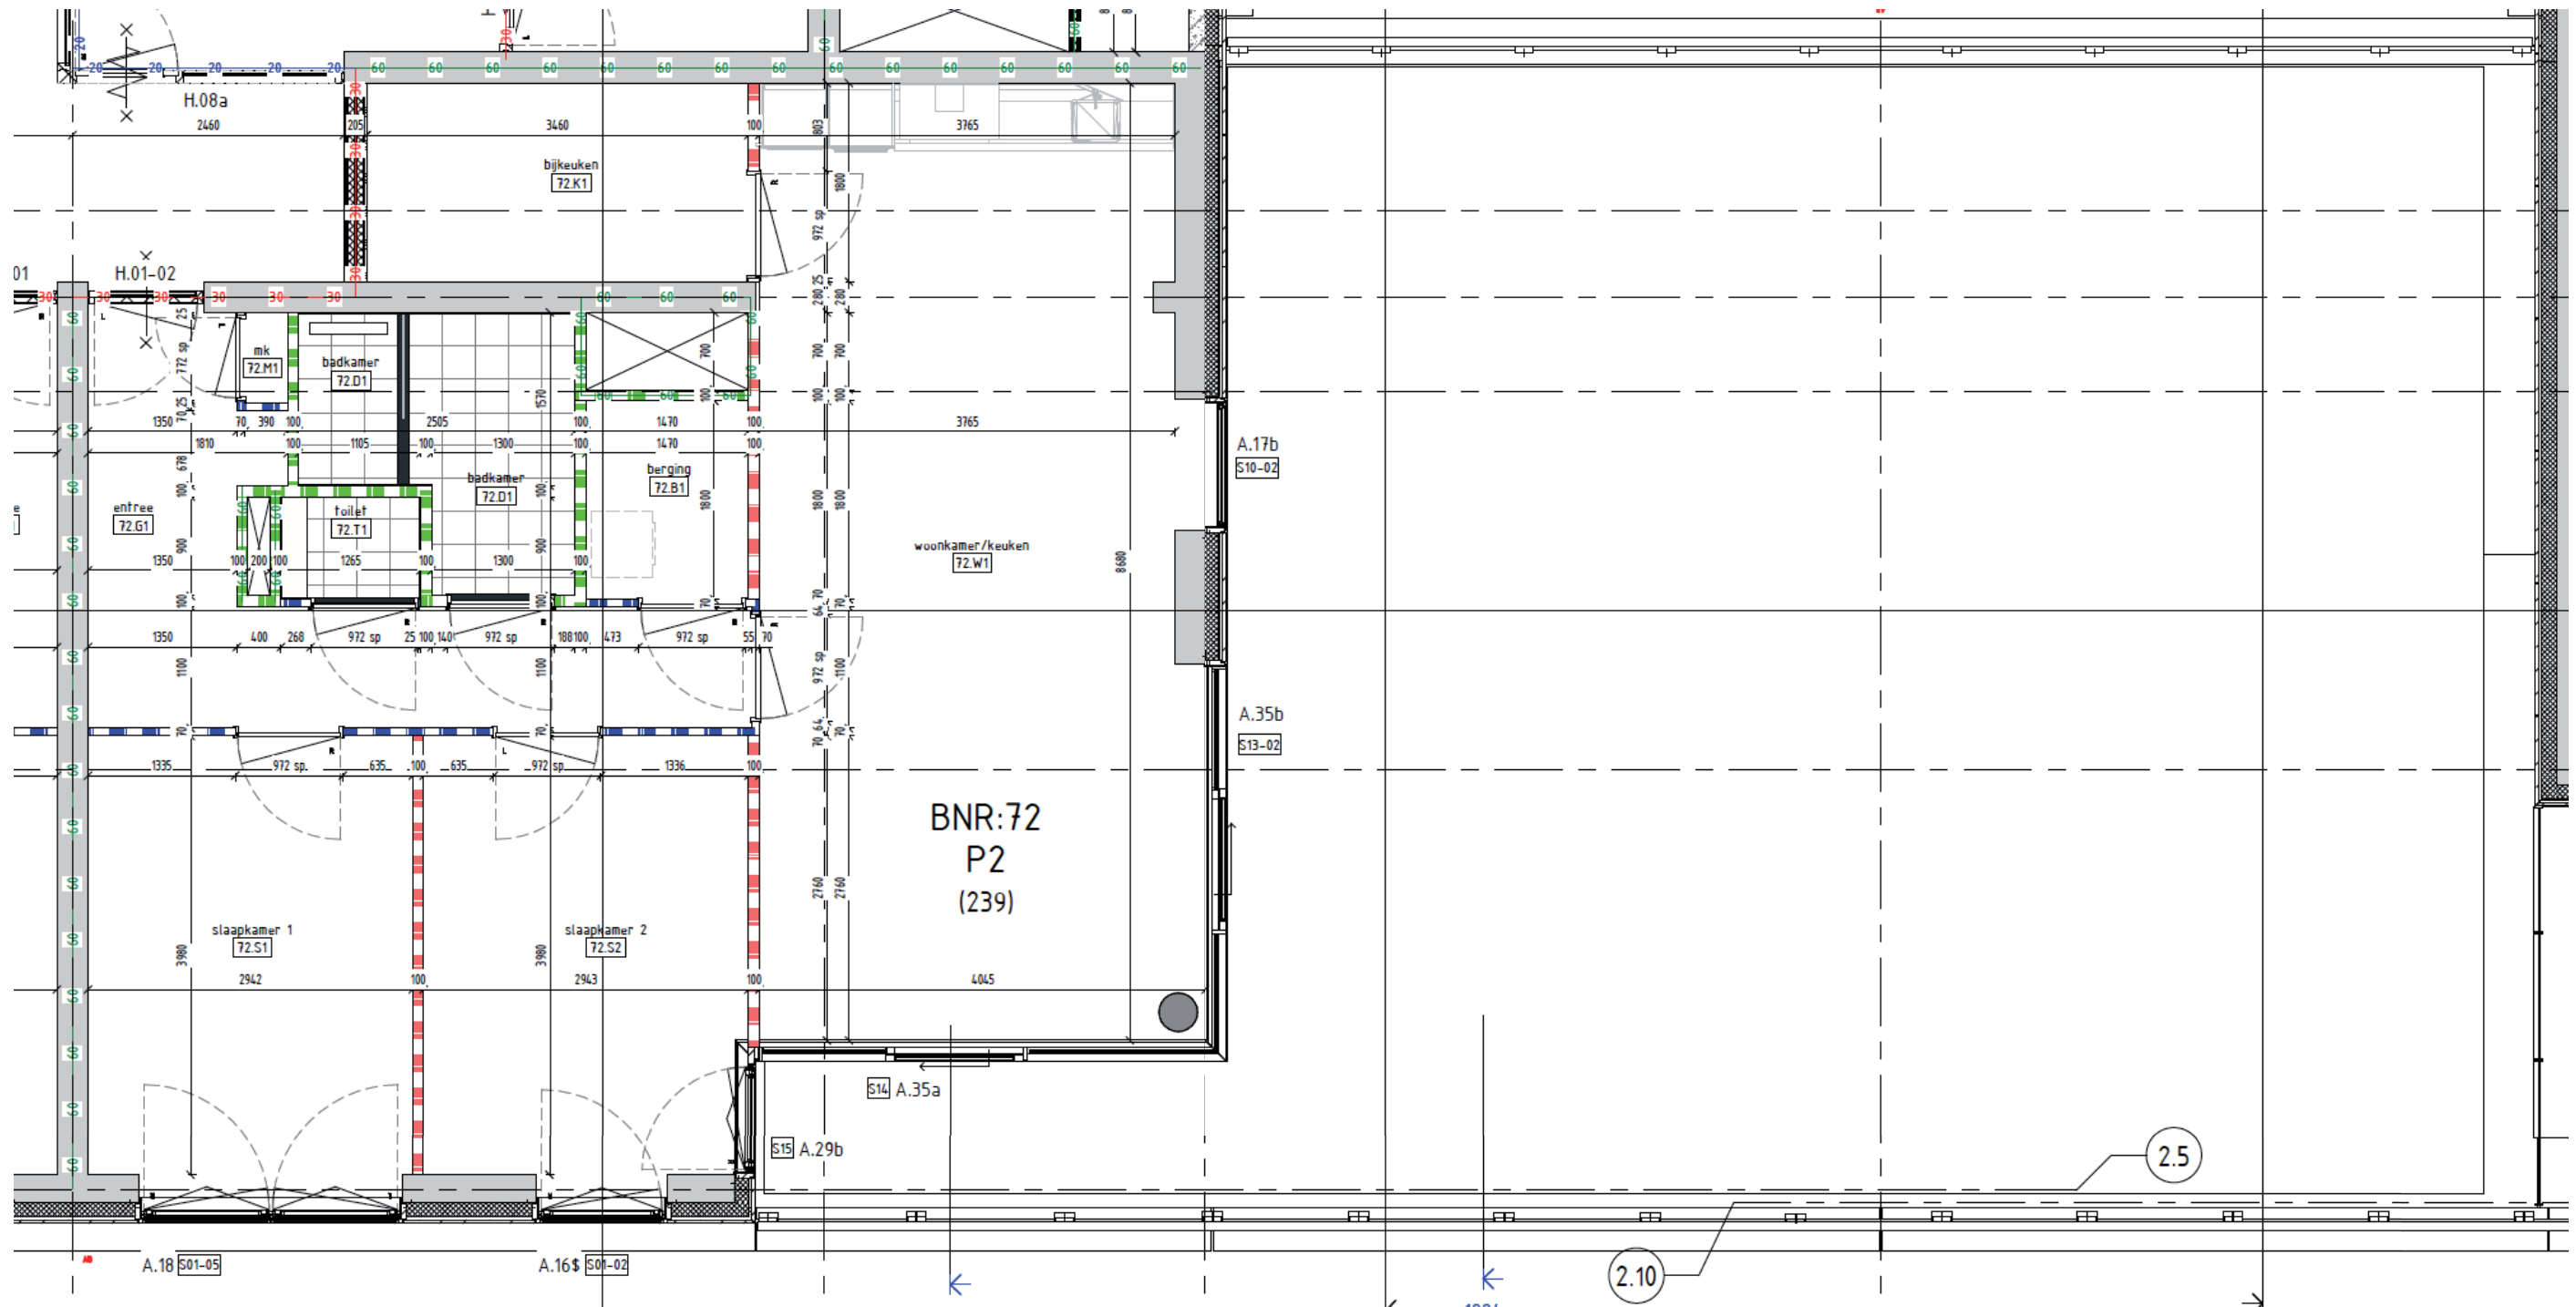

# Aan het IJ

The Row

## Bouwnummer 72

Spadinalaan 239


**5e** verdieping

**86** m<sup>2</sup> woonoppervlakte in gbo

**3** kamers

terras op **zuid** (135 m<sup>2</sup>)

terrassen op **noord + zuid**

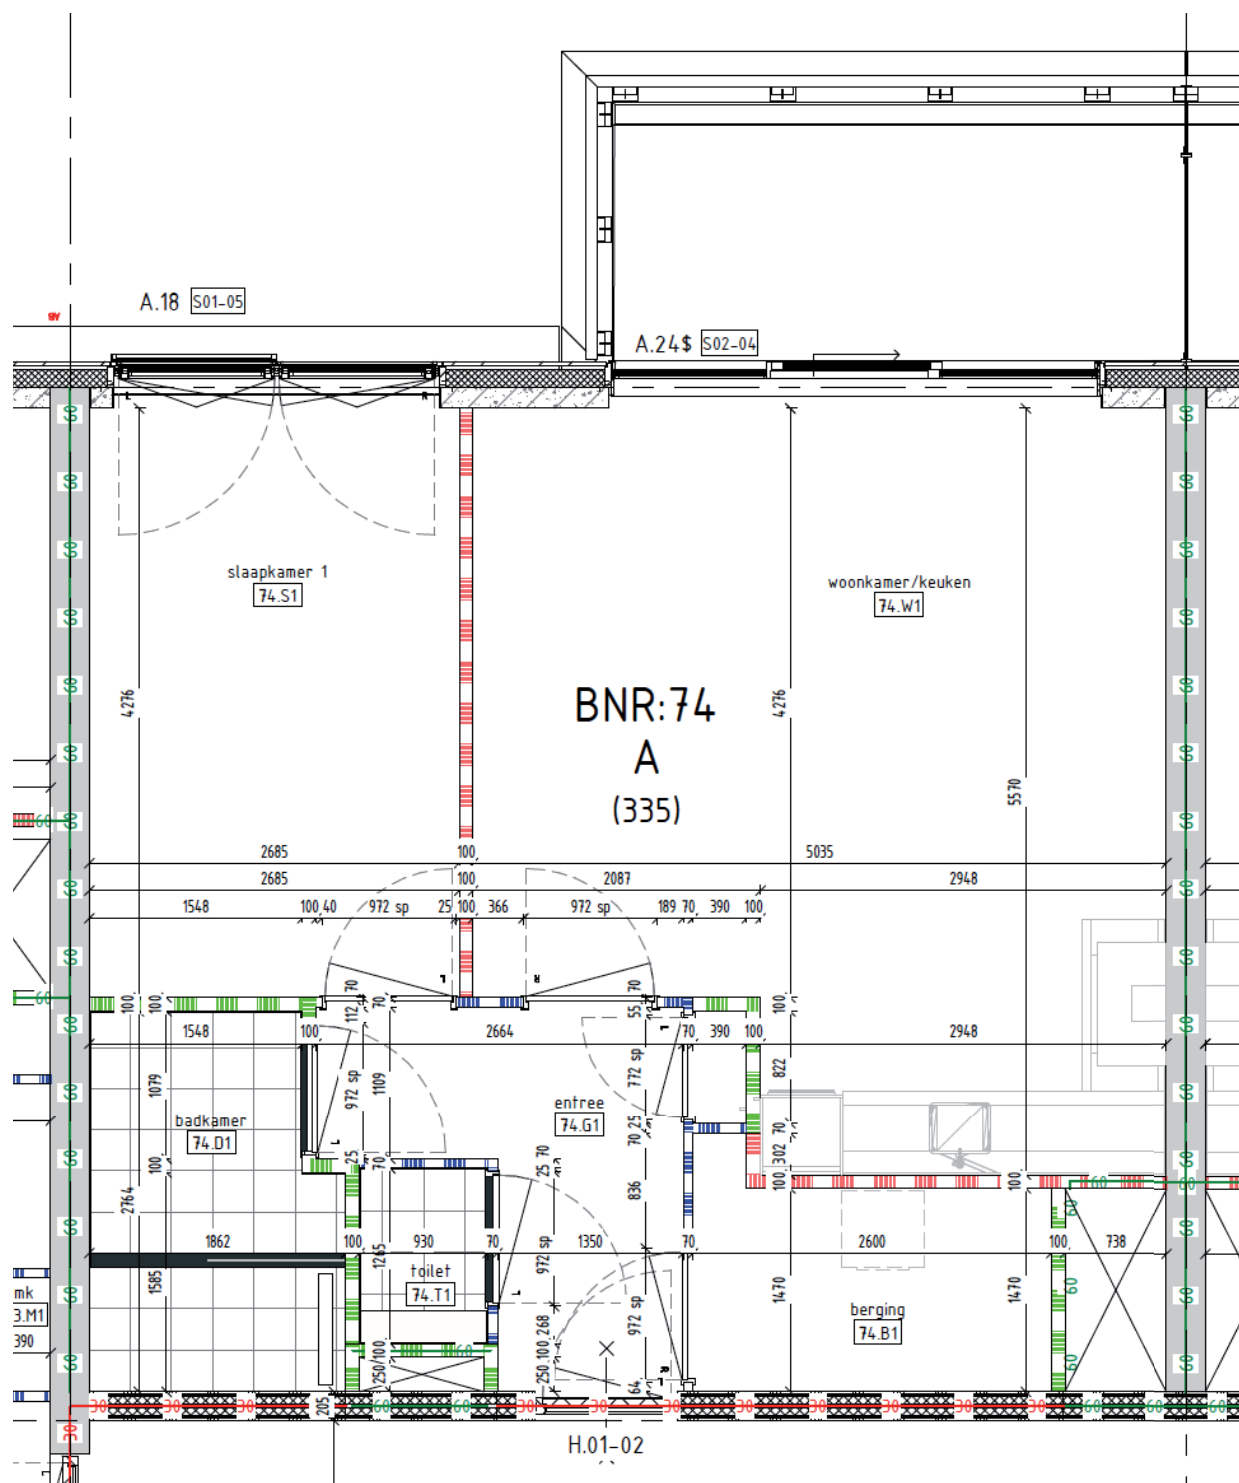

# Aan het IJ

The Row

## Bouwnummer 74

Spadinalaan 335


**5e** verdieping

**56** m<sup>2</sup> woonoppervlakte in gbo

**2** kamers

terras op **noord**



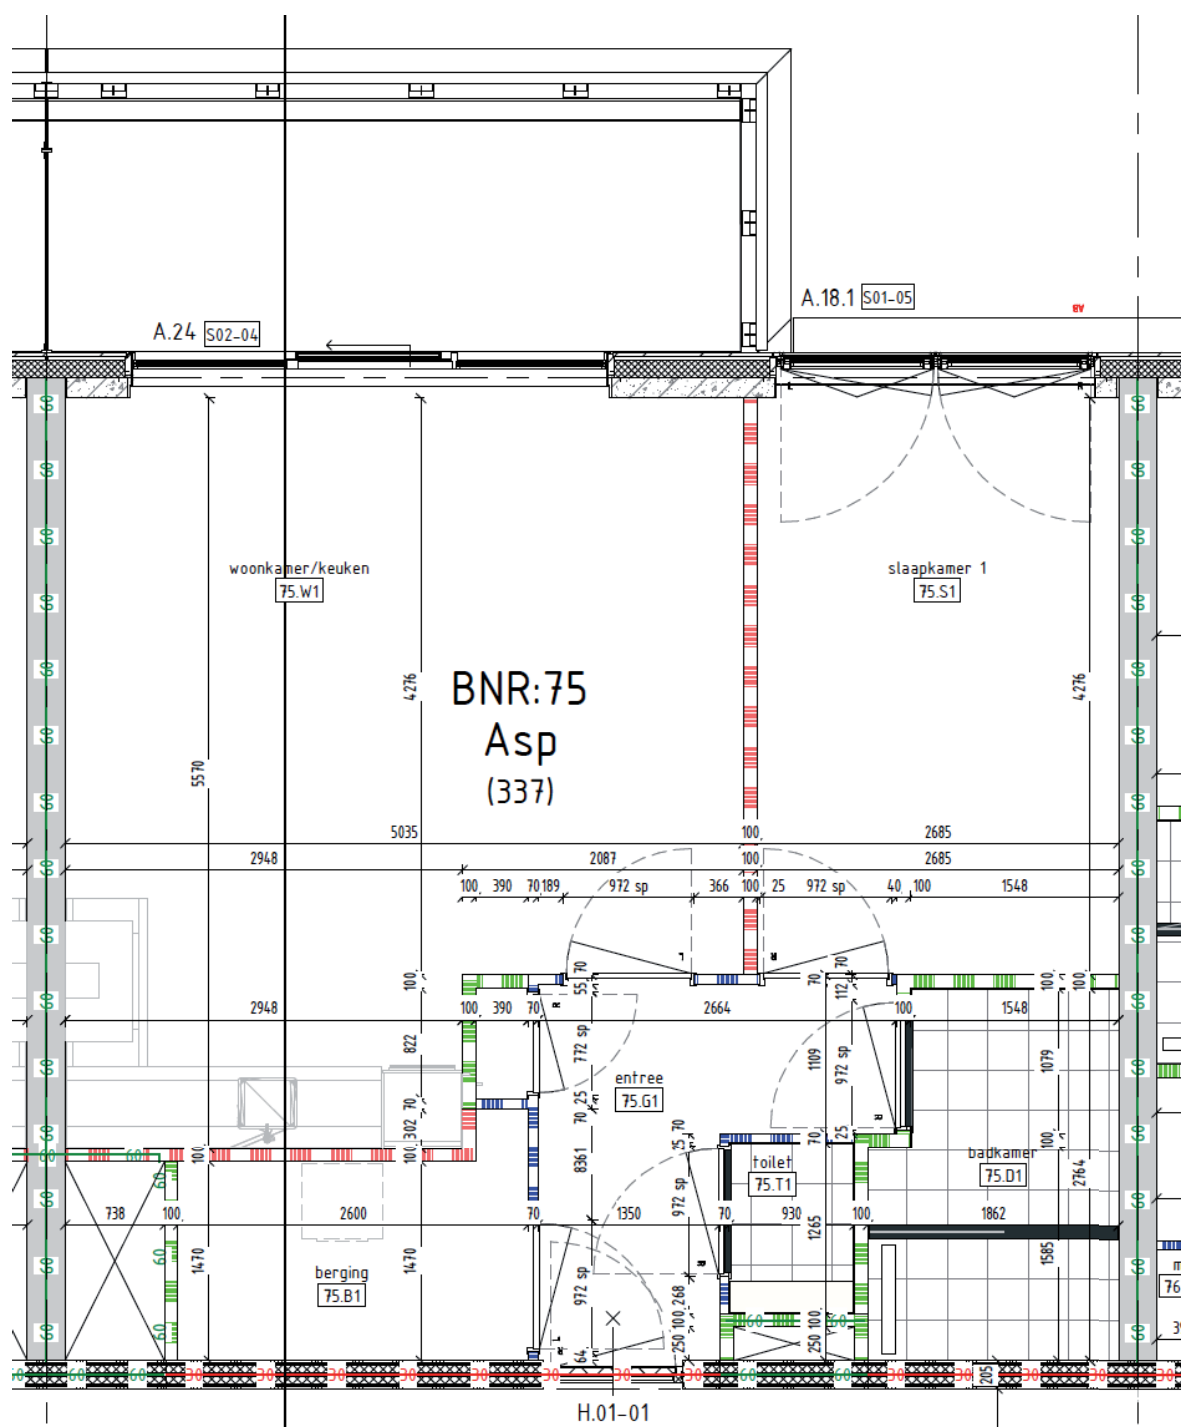

# Aan het IJ

The Row

## Bouwnummer 75


Spadinalaan 337

**5e** verdieping

**56** m<sup>2</sup> woonoppervlakte in gbo

**2** kamers

terras op **noord**

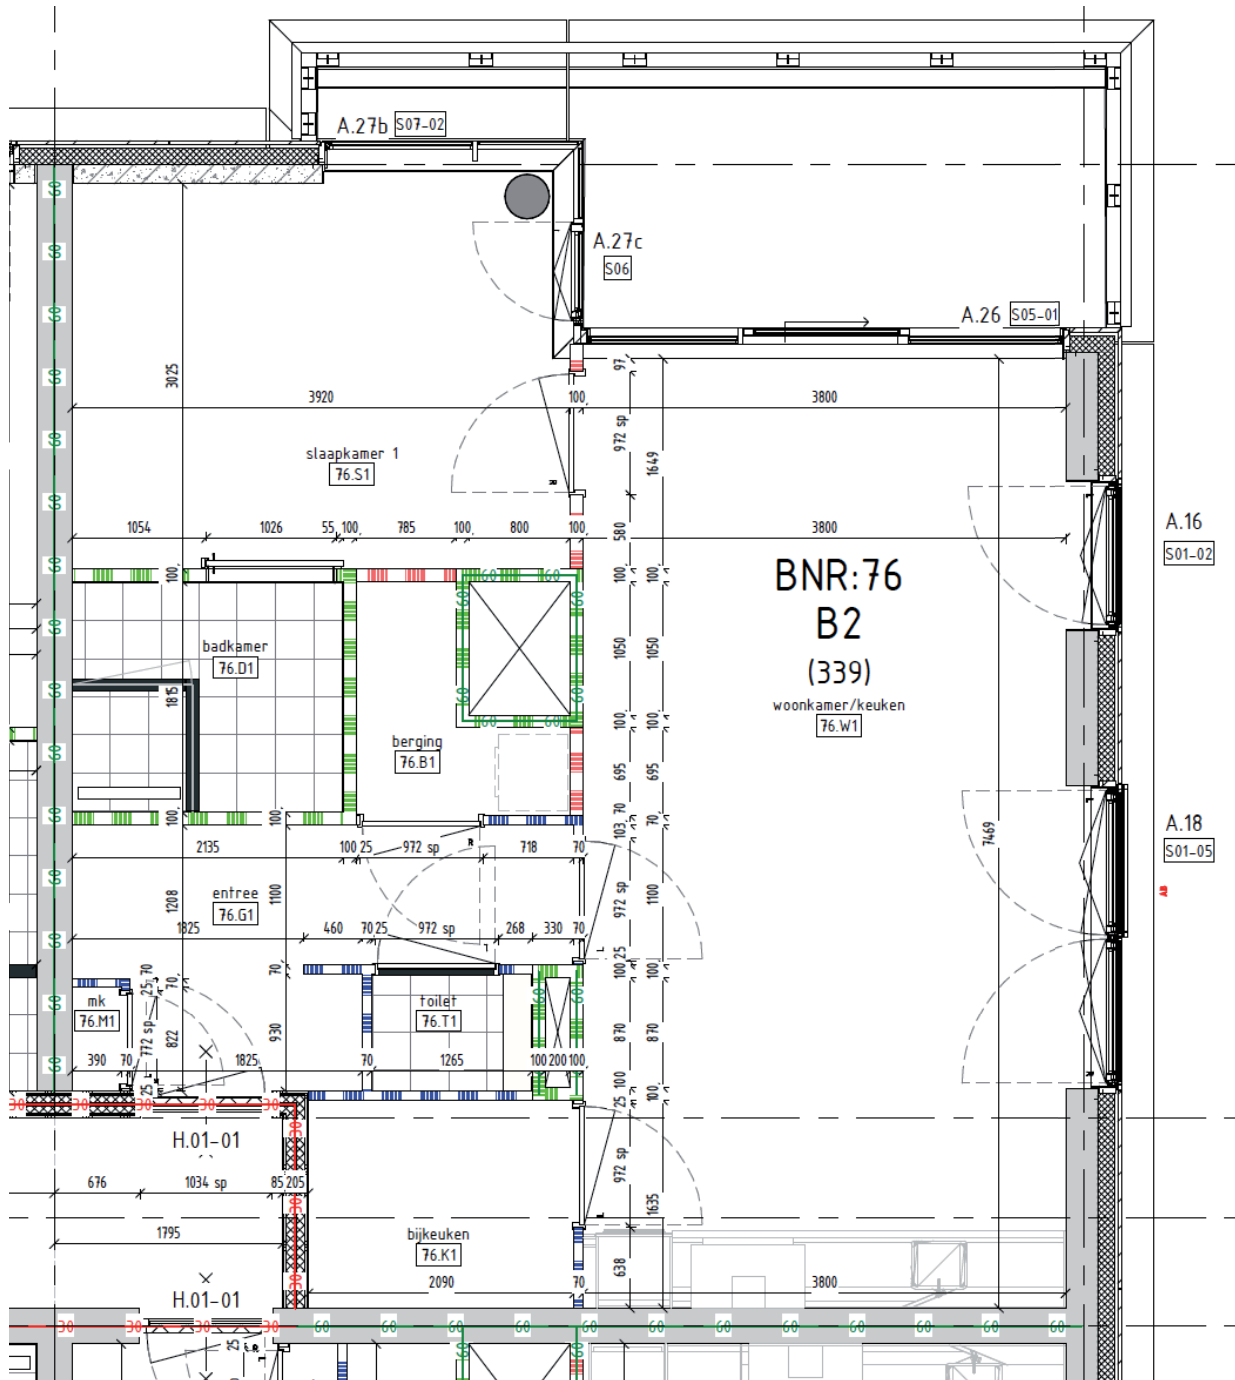

# Aan het IJ

The Row

## Bouwnummer 76


Spadinalaan 339

**5e** verdieping

**56** m<sup>2</sup> woonoppervlakte in gbo

**2** kamers

terras op **noord**

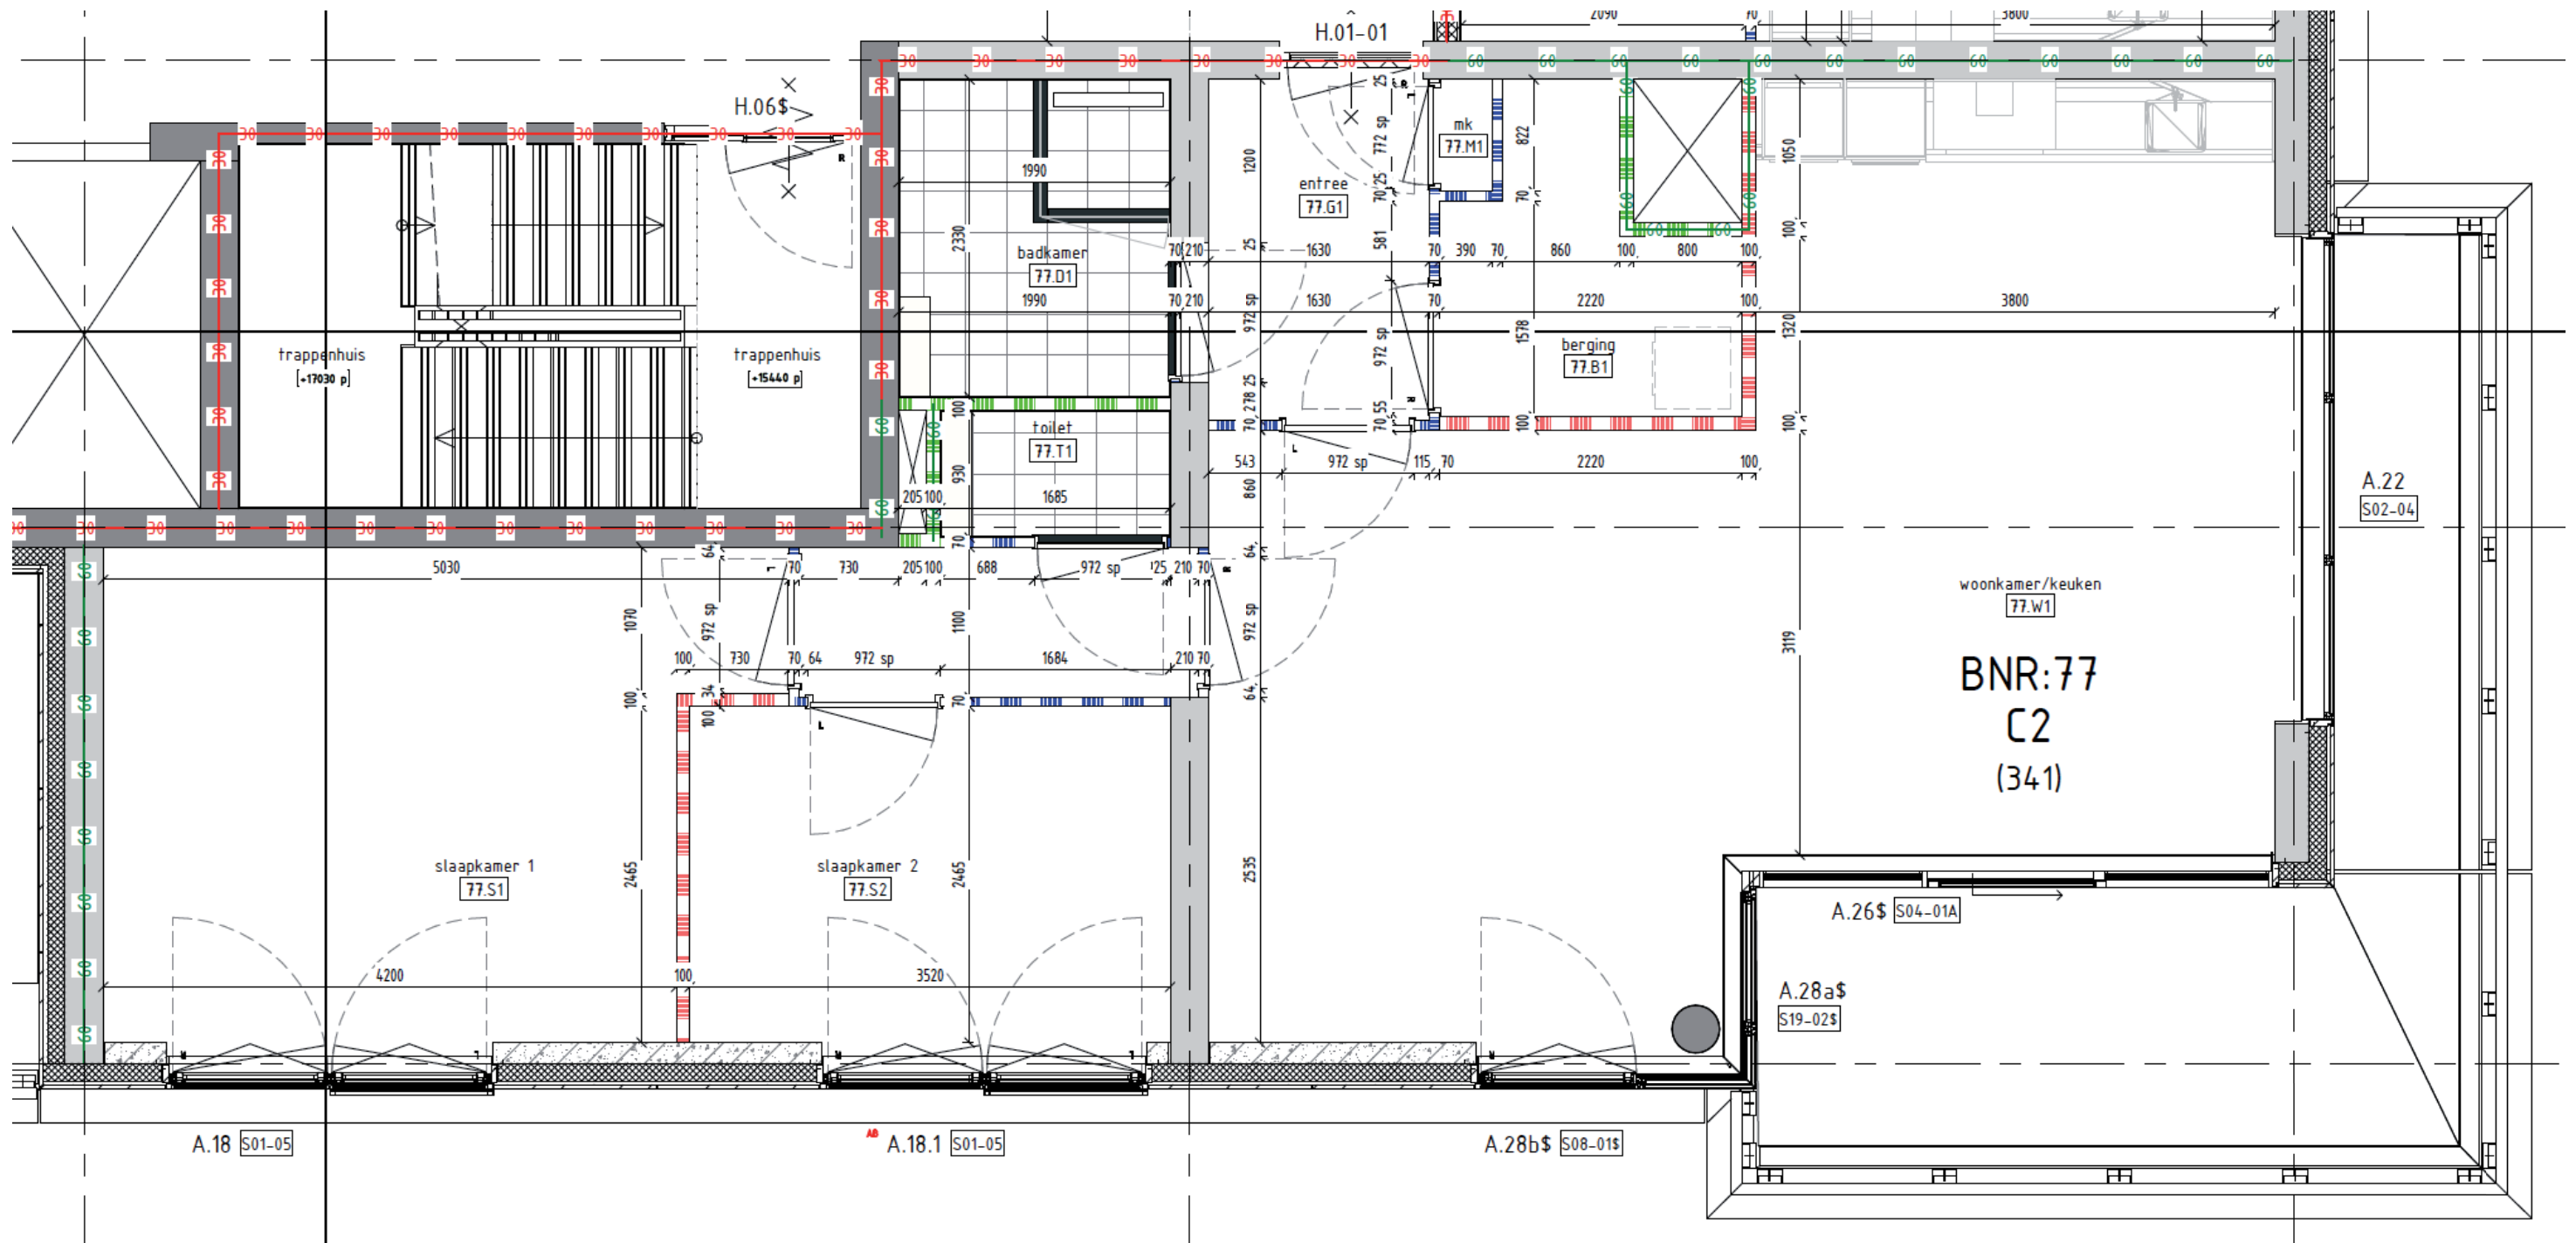

# Aan het IJ

The Row

**Bouwnummer 77**


Spadinalaan 341

**5e** verdieping

**87** m<sup>2</sup> woonoppervlakte in gbo

**3** kamers

terras op **zuidoost**

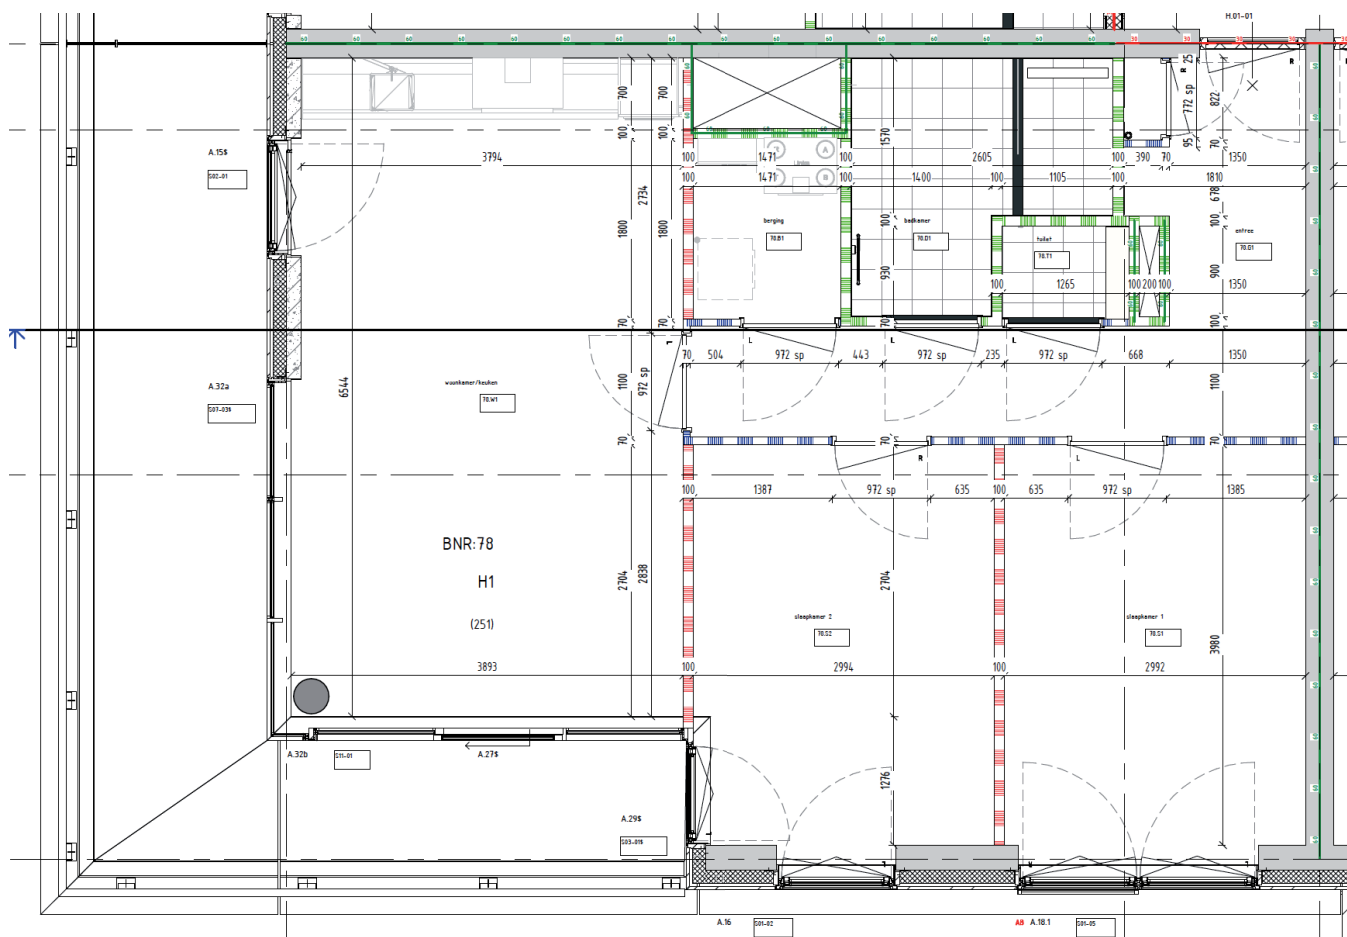

# Aan het IJ

The Row

## Bouwnummer 78


Spadinalaan 251

**6e** verdieping

**74** m<sup>2</sup> woonoppervlakte in gbo

**3** kamers

terras op **zuidwest**

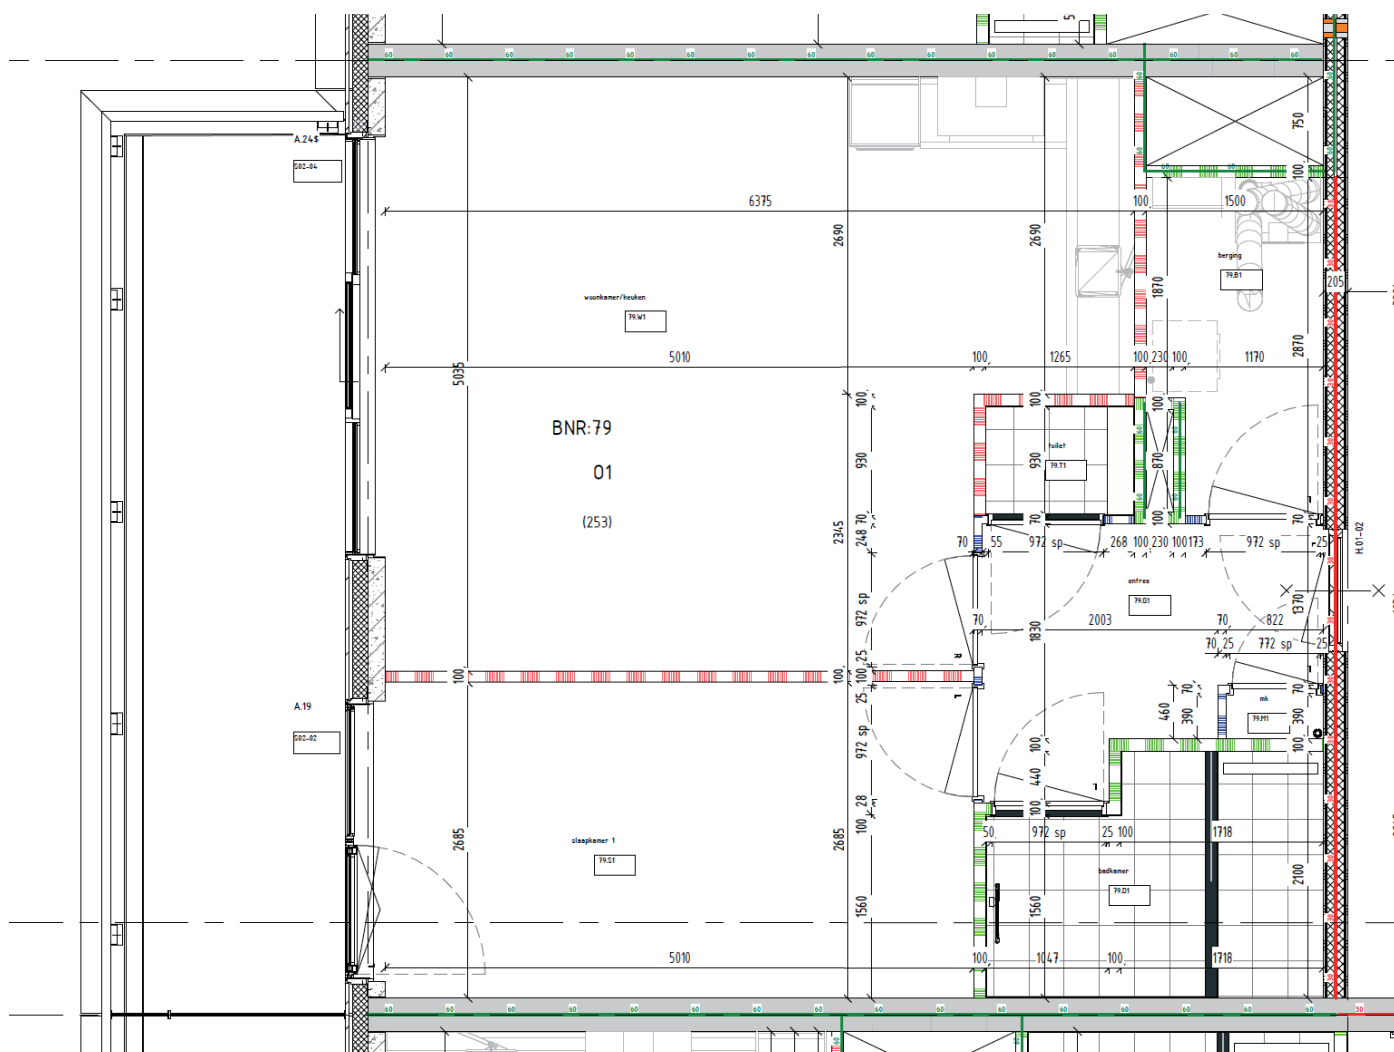

# Aan het IJ

The Row

## Bouwnummer 79


Spadinalaan 253

**6e** verdieping

**62** m<sup>2</sup> woonoppervlakte in gbo

**2** kamers

terras op **west**

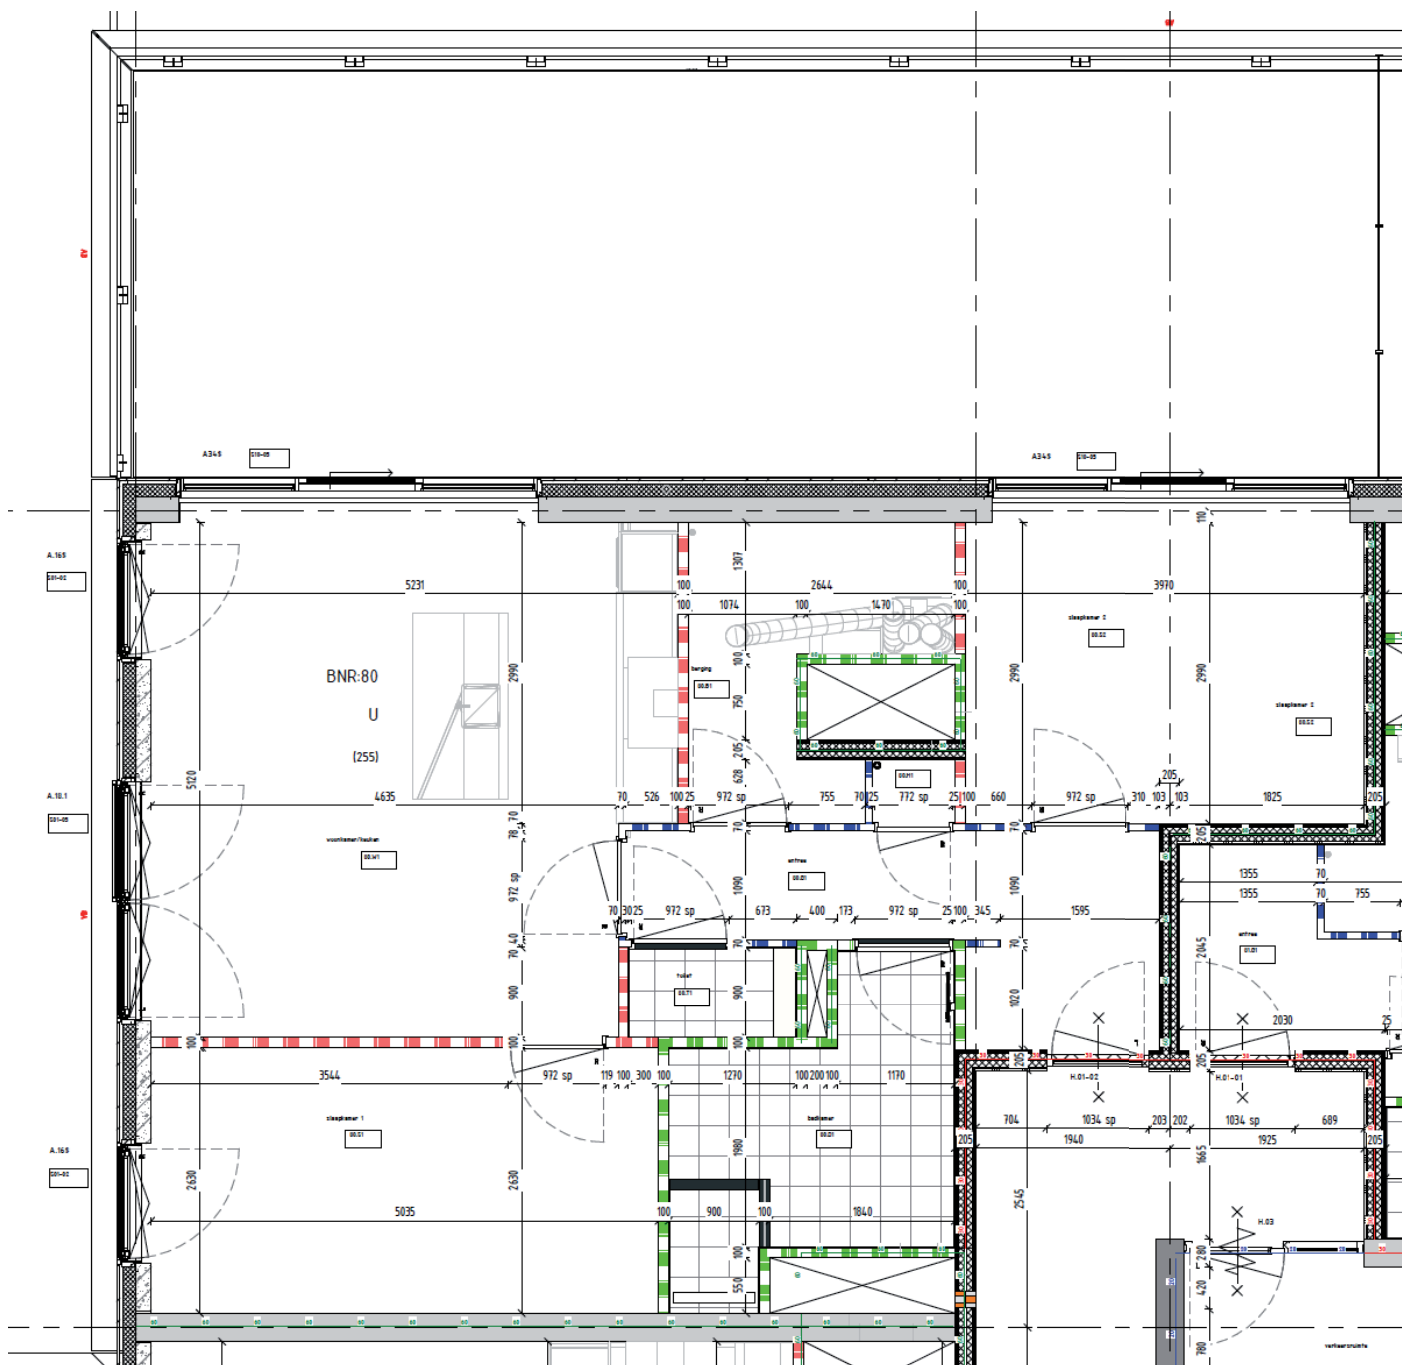

# Aan het IJ

The Row

## Bouwnummer 80


Spadinalaan 255

**6e** verdieping

**80**m<sup>2</sup> woonoppervlakte in gbo

**3** kamers

terras op **noord**

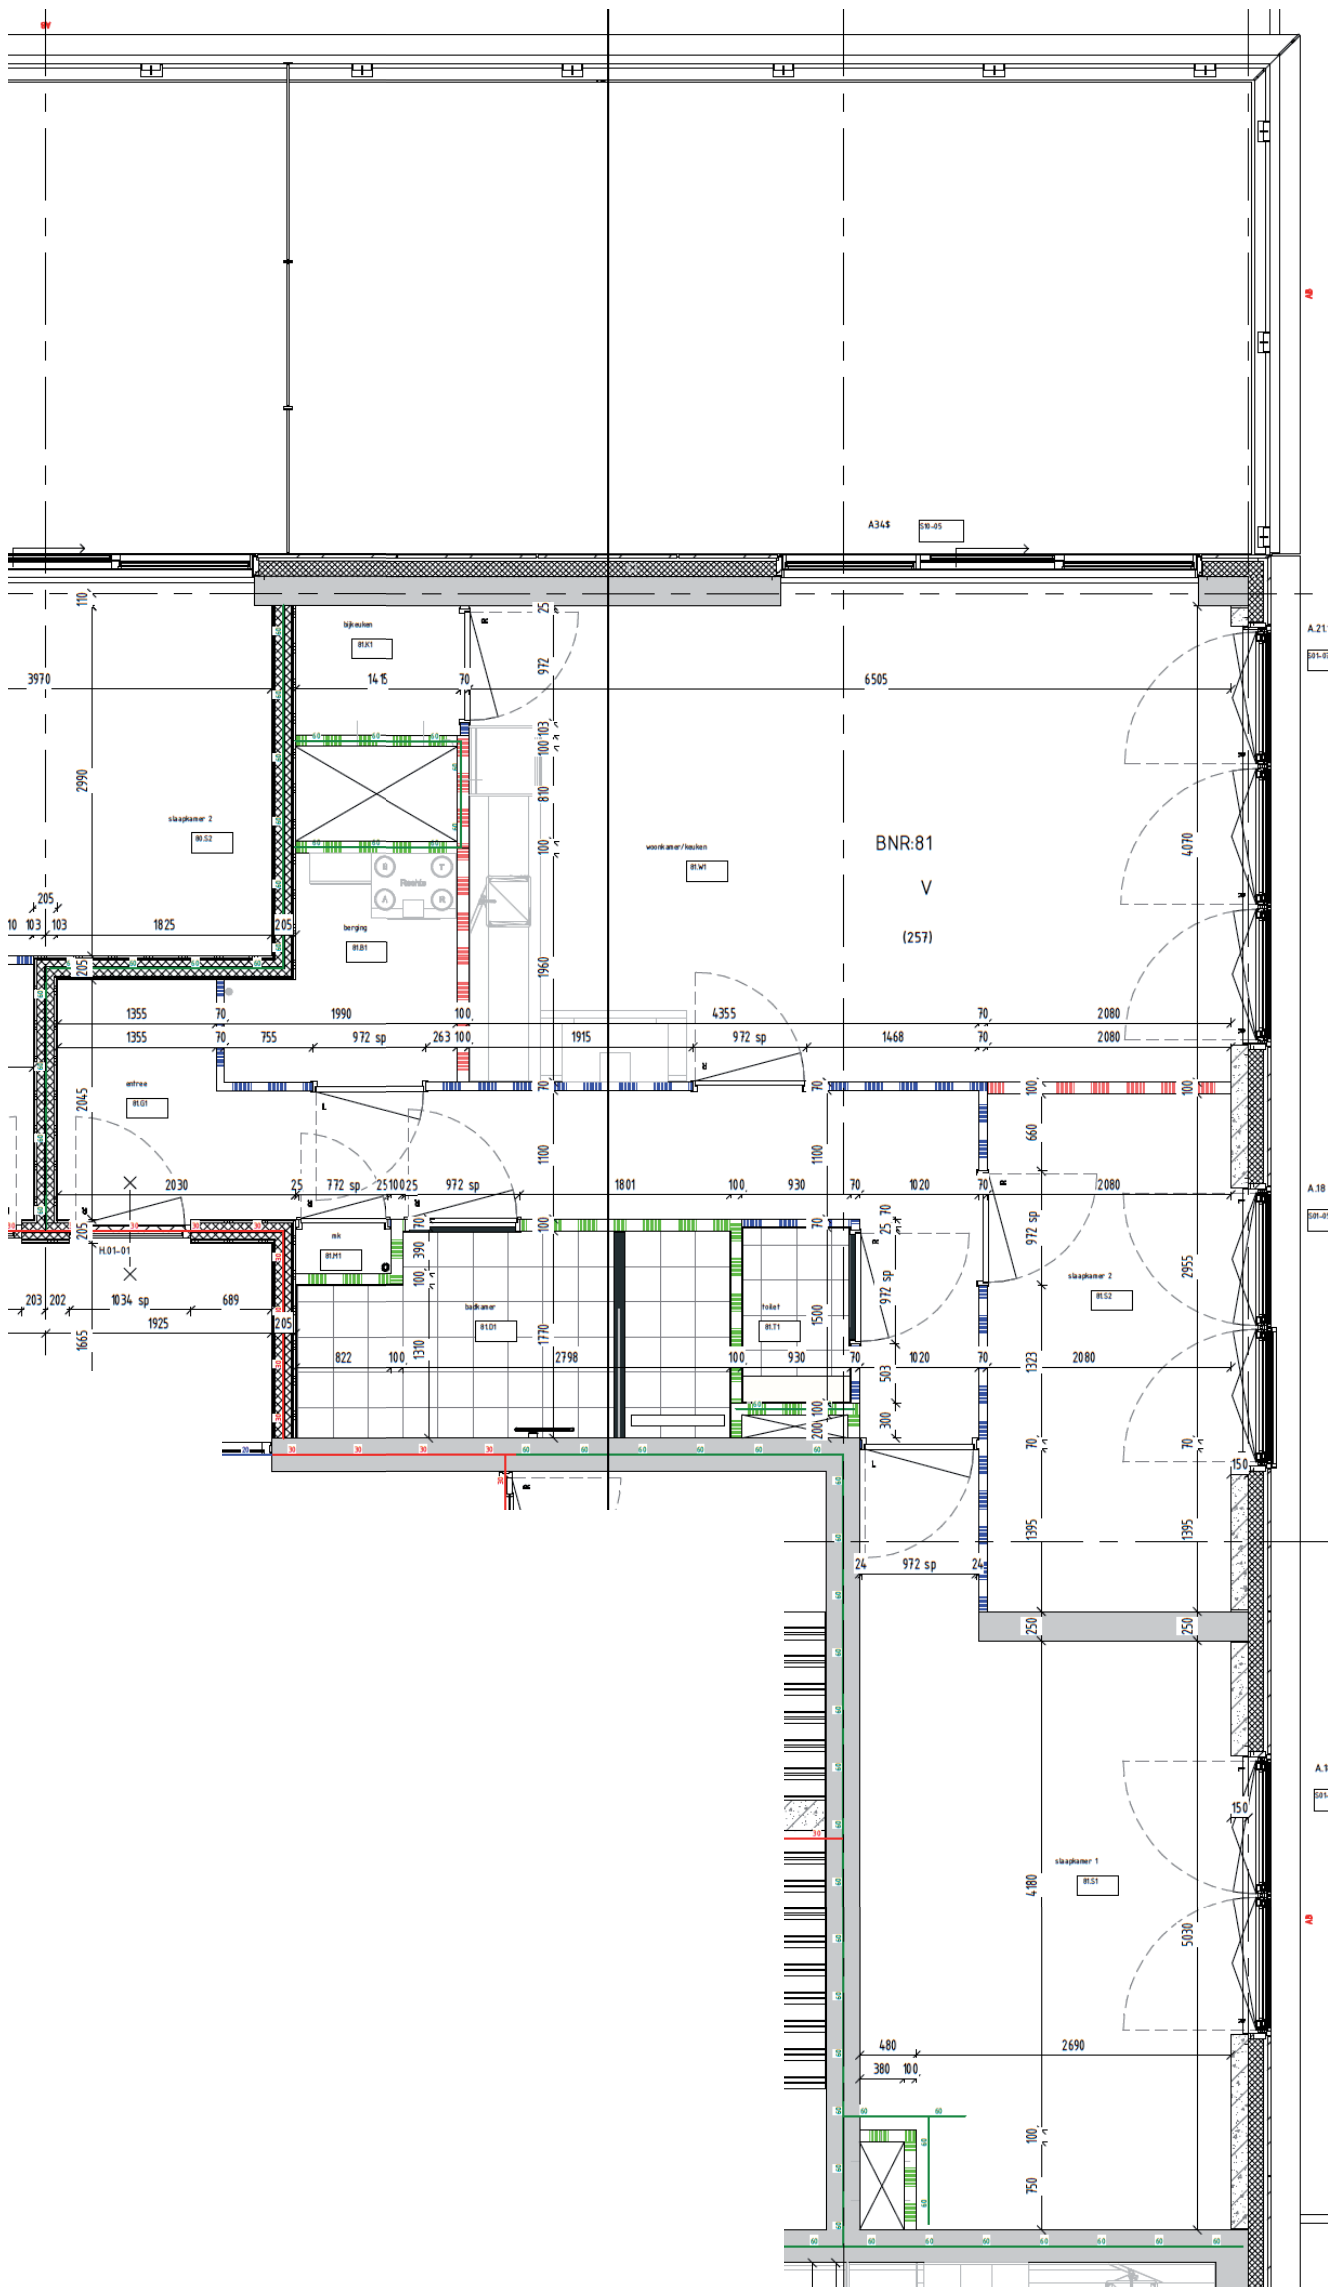

# Aan het IJ

The Row


**Bouwnummer 81**  
Spadinalaan 257

**6e** verdieping

**83** m<sup>2</sup> woonoppervlakte in gbo

**3** kamers

terras op **noord**

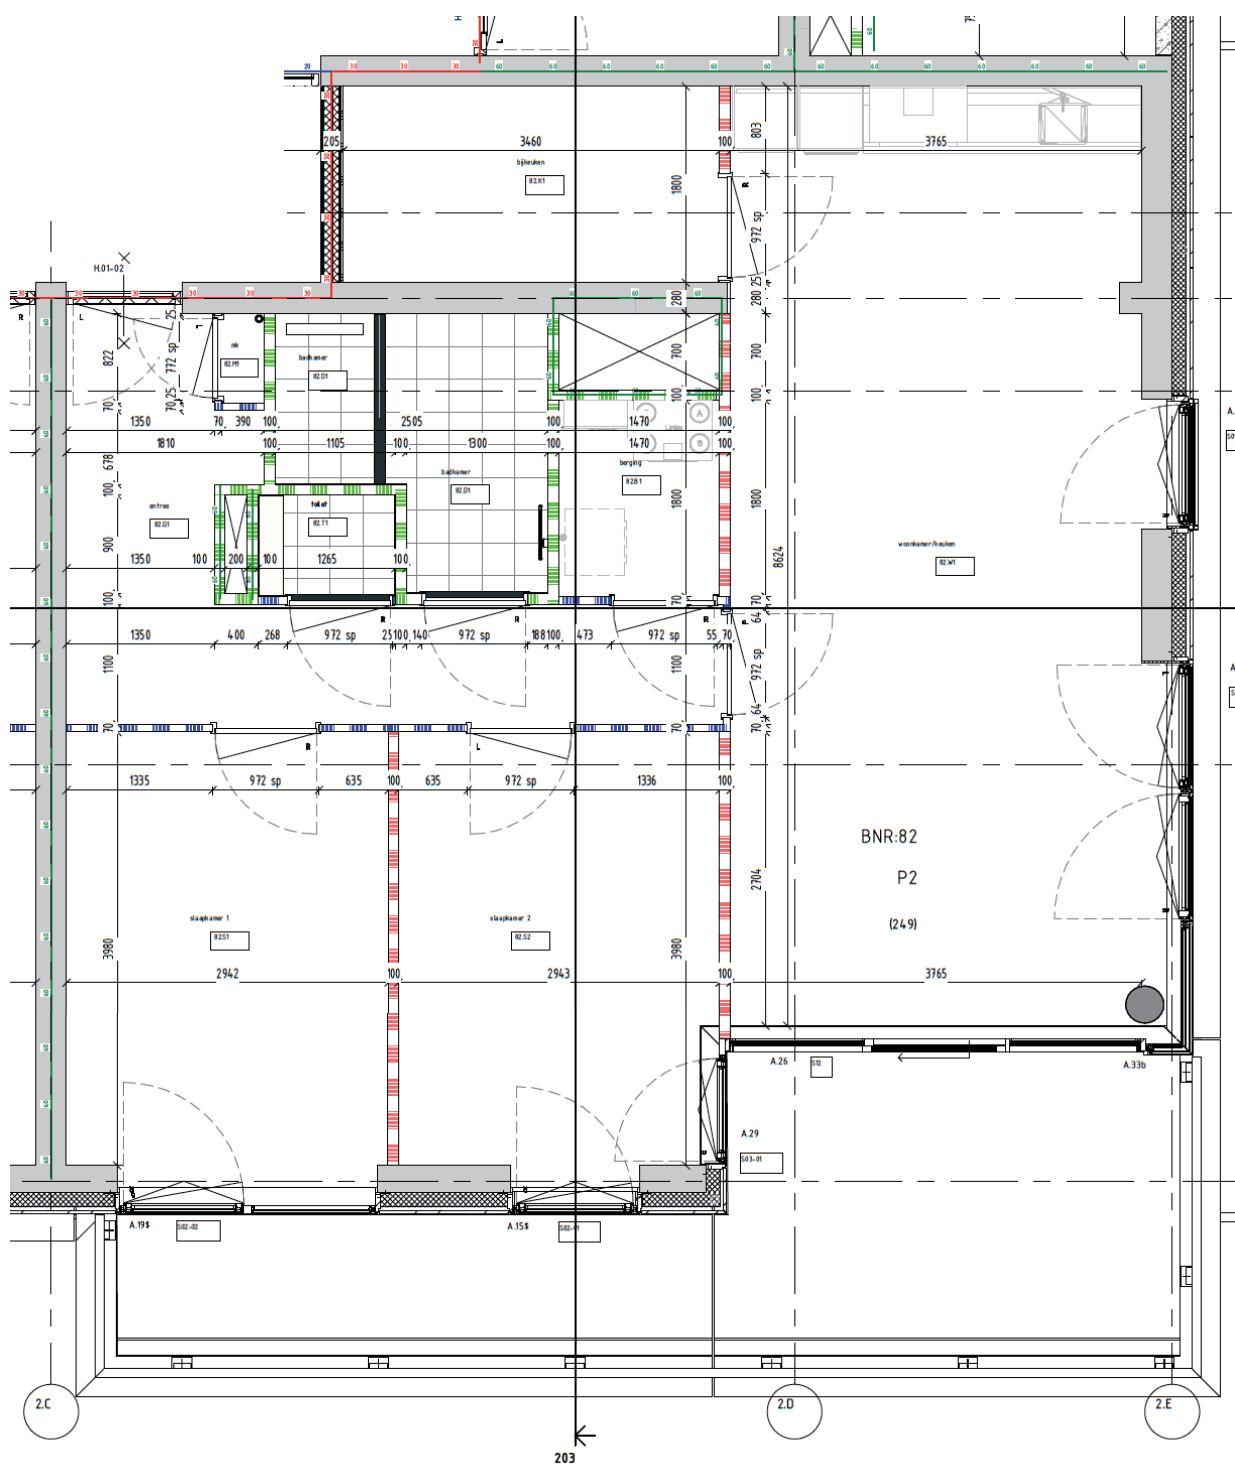

# Aan het IJ

The Row

## Bouwnummer 82

Spadinalaan 249

**6e** verdieping

**88** m<sup>2</sup> woonoppervlakte in gbo


**3** kamers

terras op **zuid**



## The Row

terras op **noordwest**

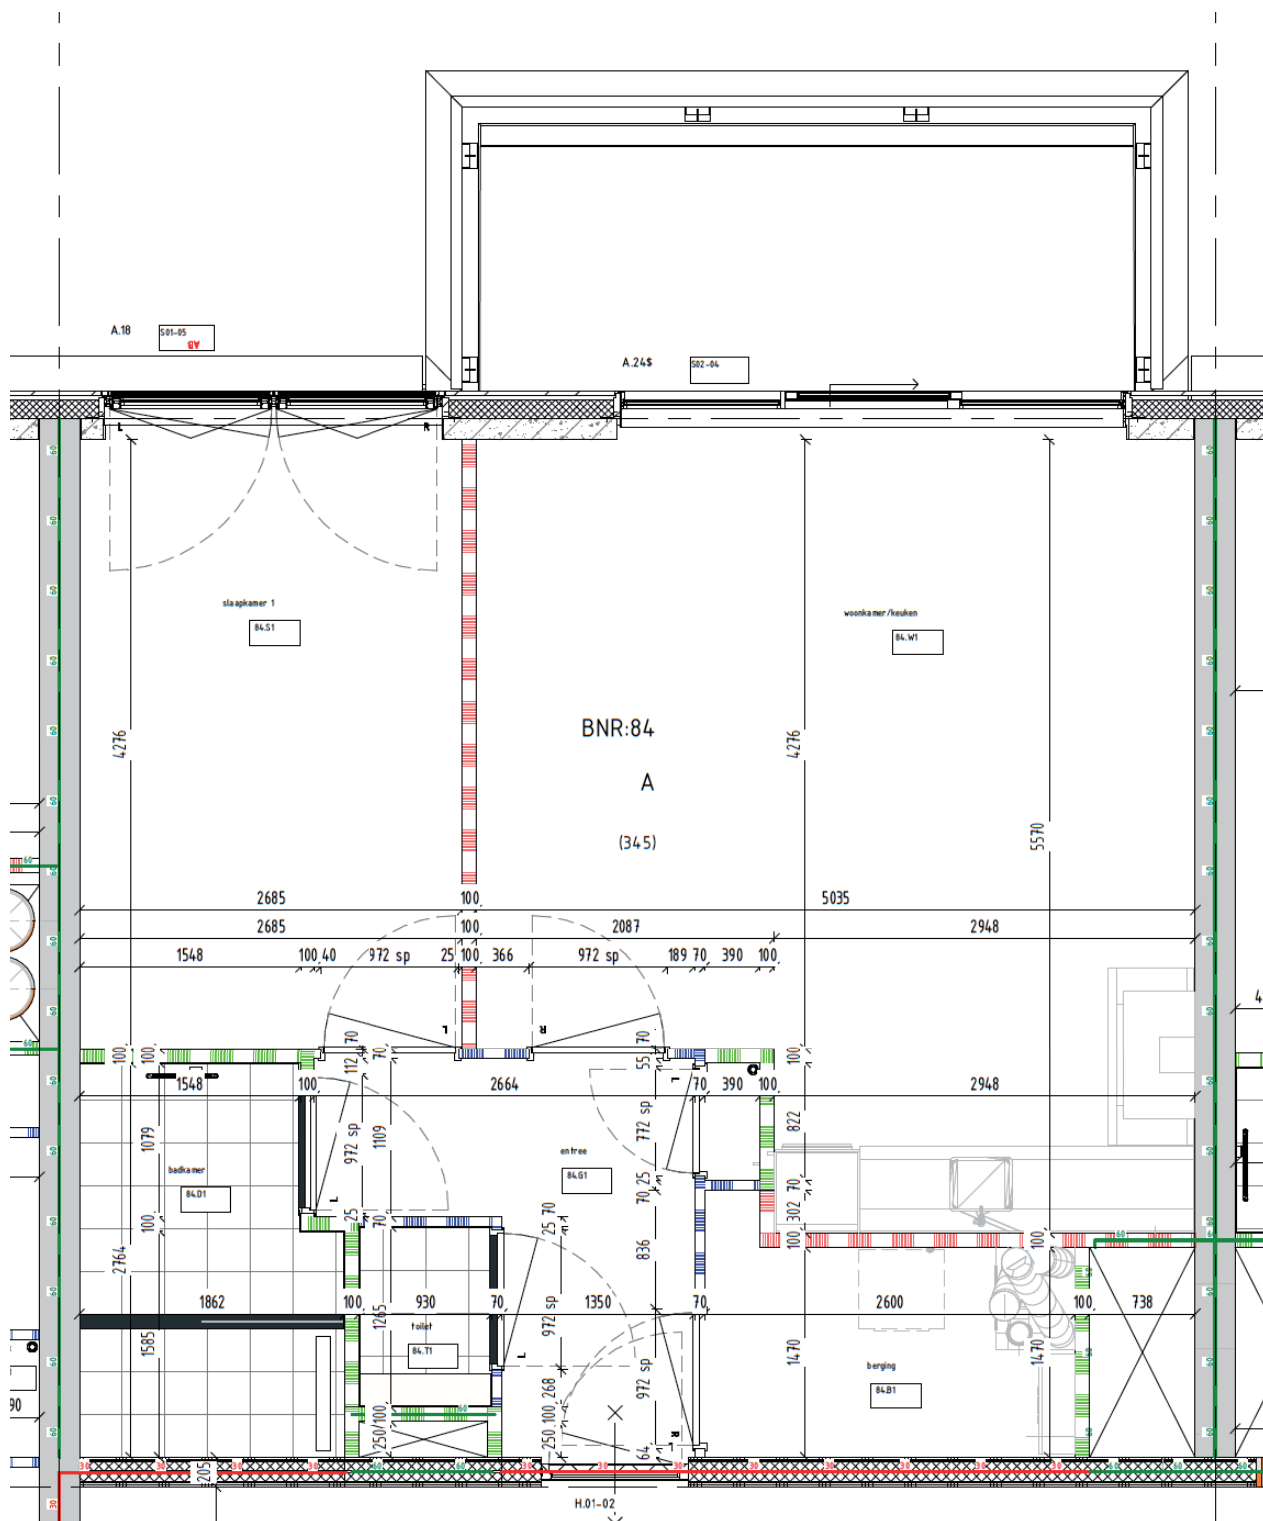

# Aan het IJ

The Row

## Bouwnummer 84


Spadinalaan 345

**6e** verdieping

**56** m<sup>2</sup> woonoppervlakte in gbo

**2** kamers

terras op **noord**

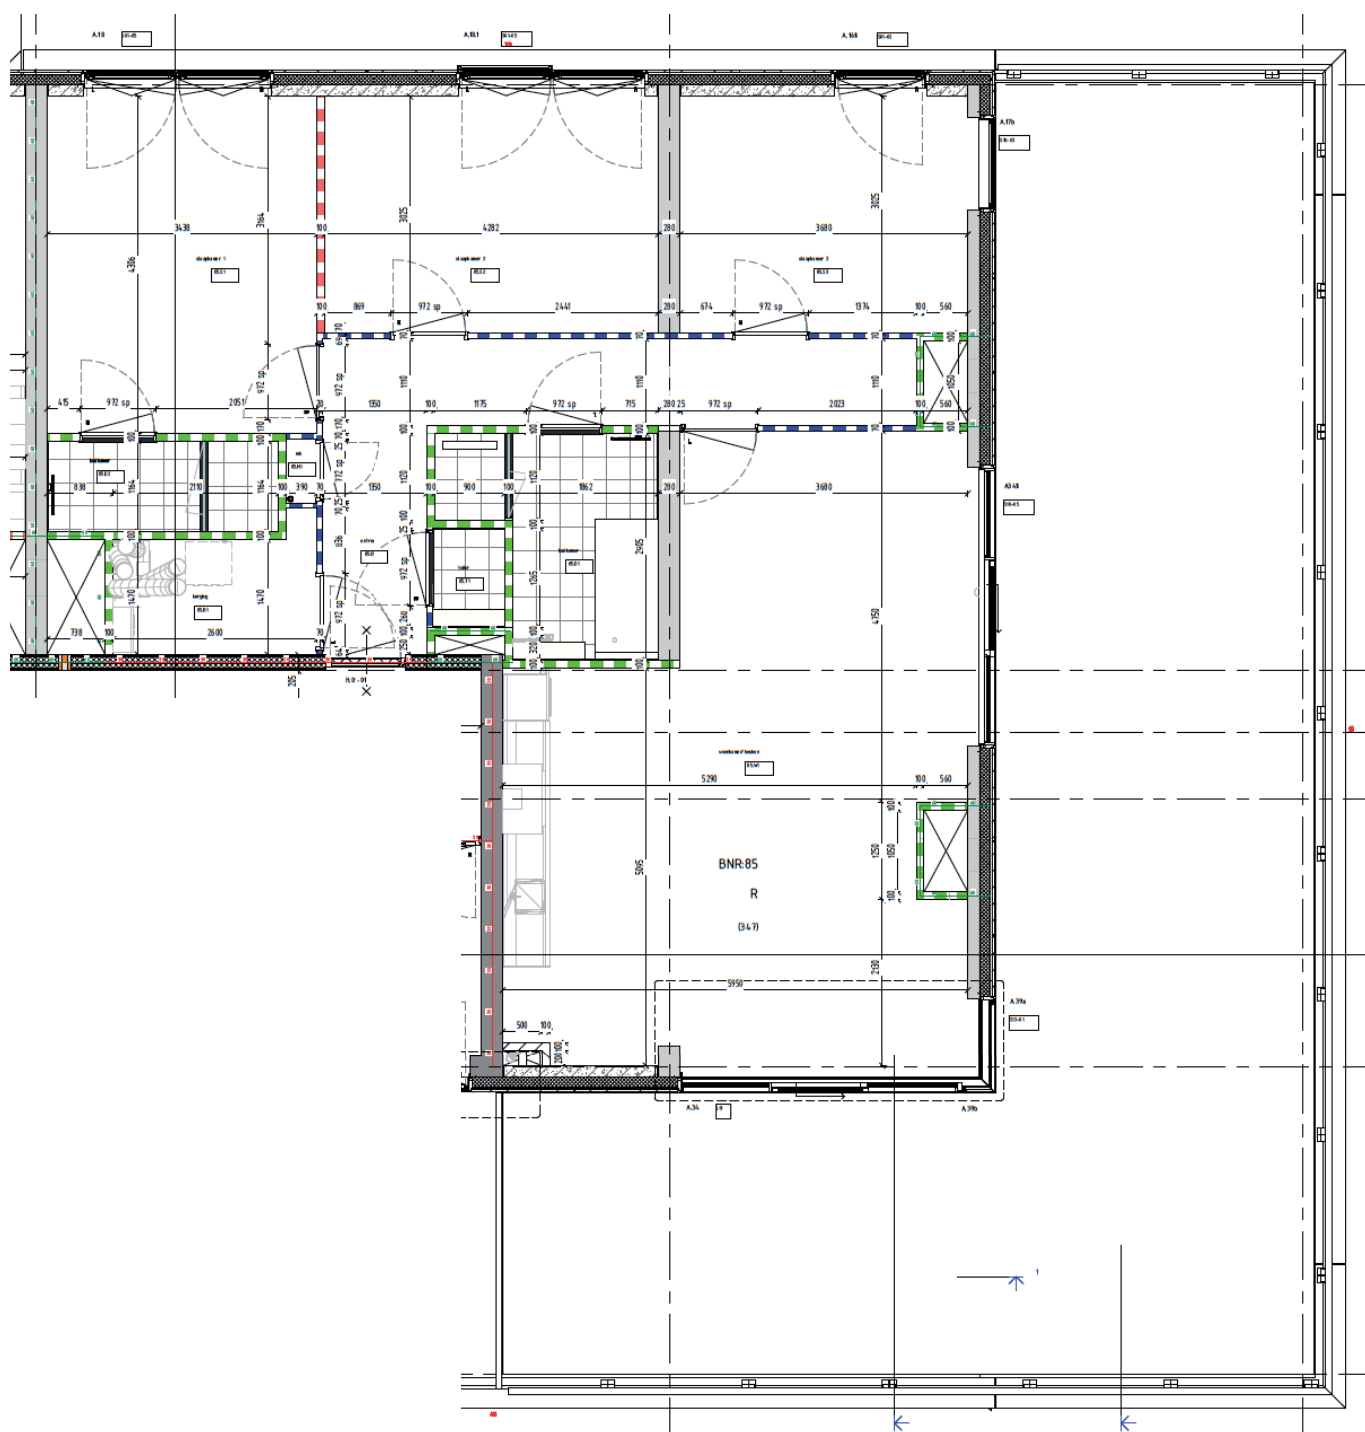

# Aan het IJ

The Row

## Bouwnummer 85


Spadinalaan 347

**6e** verdieping

**114** m<sup>2</sup> woonoppervlakte in gbo

**4** kamers

terras op **zuidoost** (100 m<sup>2</sup>)

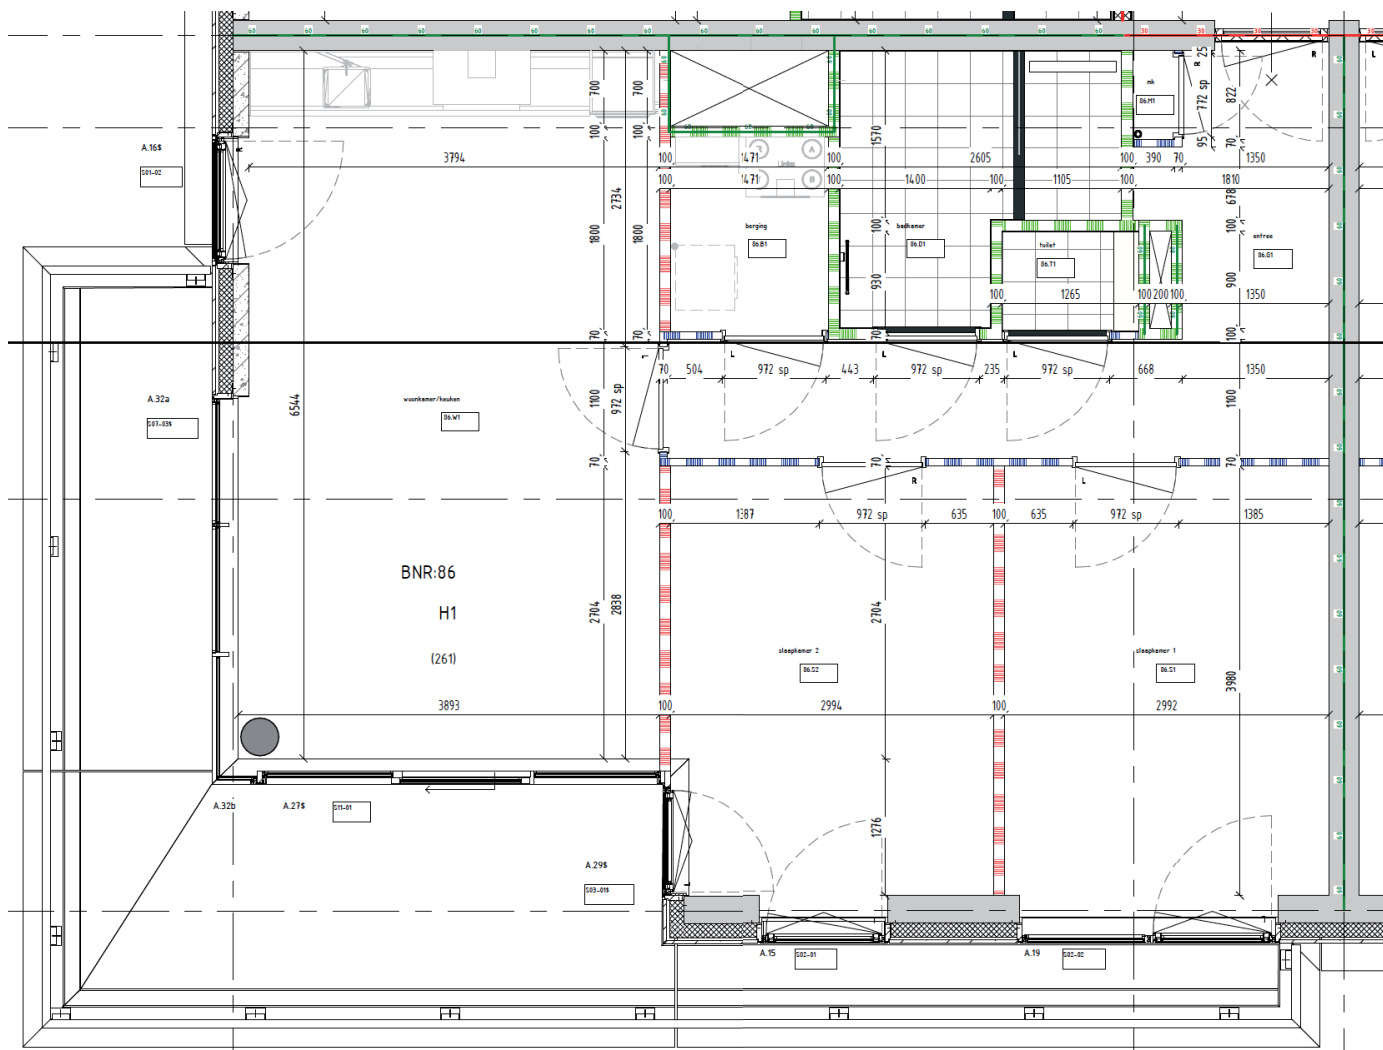

# Aan het IJ

## The Row

## Bouwnummer 86

Spadinalaan 261

### 7e verdieping


**74** m<sup>2</sup> woonoppervlakte in gbo

**3** kamers

terrassen op **zuidwest**

terrass op **west**

## The Row

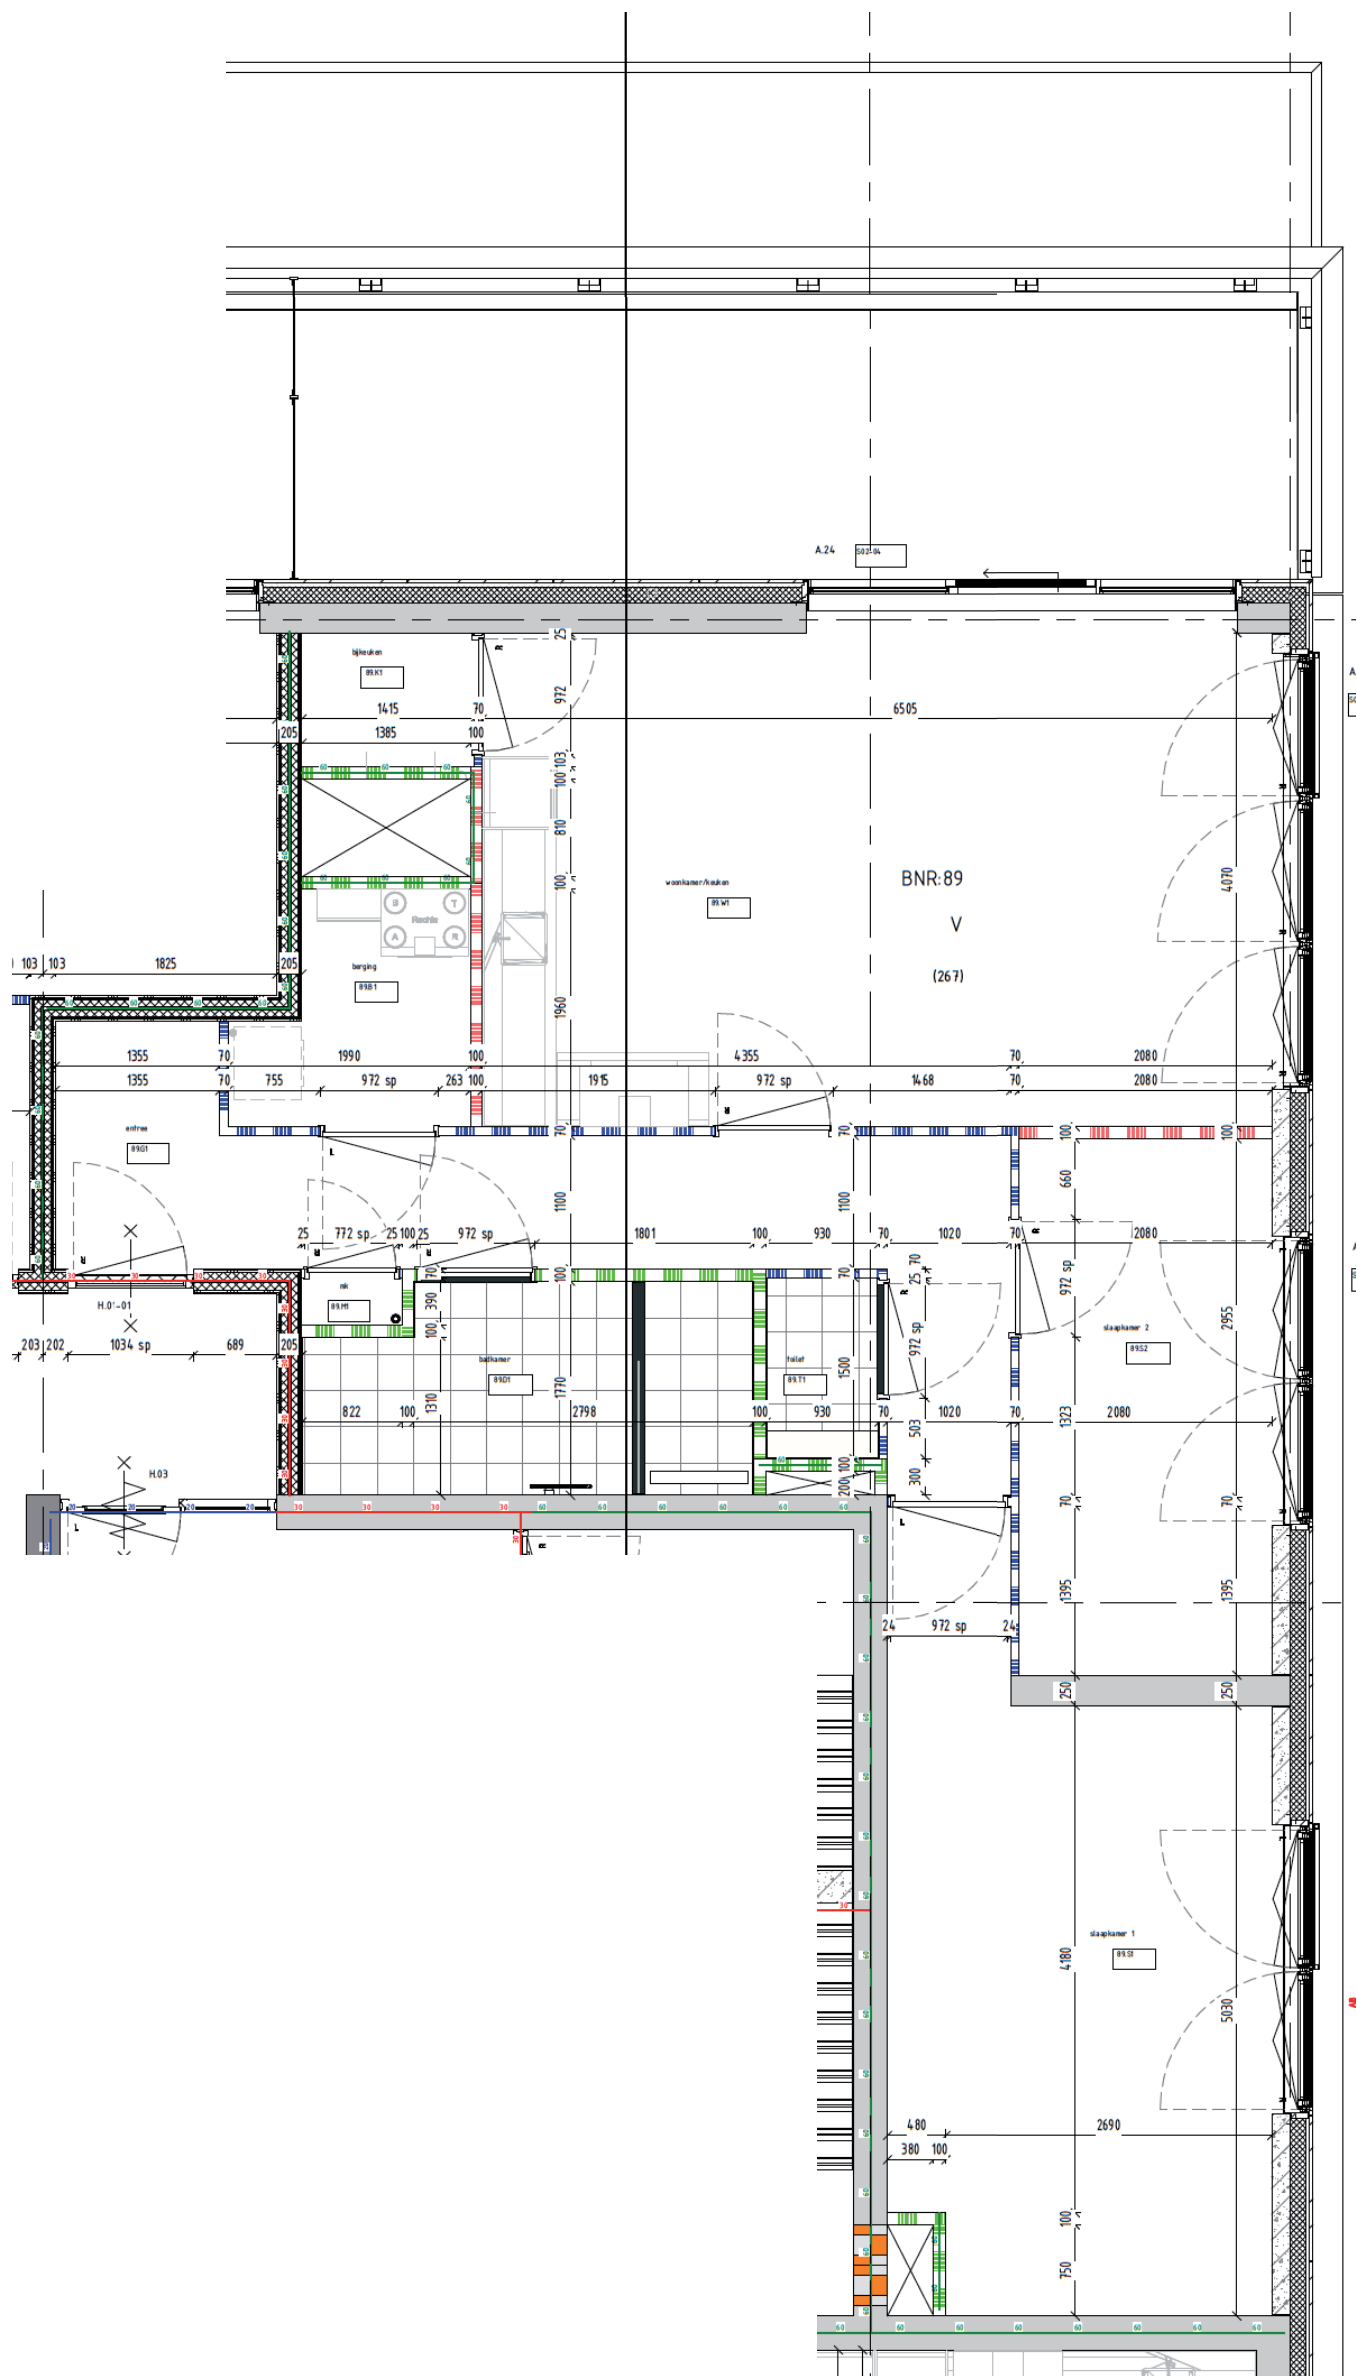

# Aan het IJ

The Row

## Bouwnummer 89

Spadinalaan 267

**7e** verdieping

**83** m<sup>2</sup> woonoppervlakte in gbo

**3** kamers


terras op **noord**

terrassen op **zuid**



## The Row

terrassen op **oost + zuidwest**

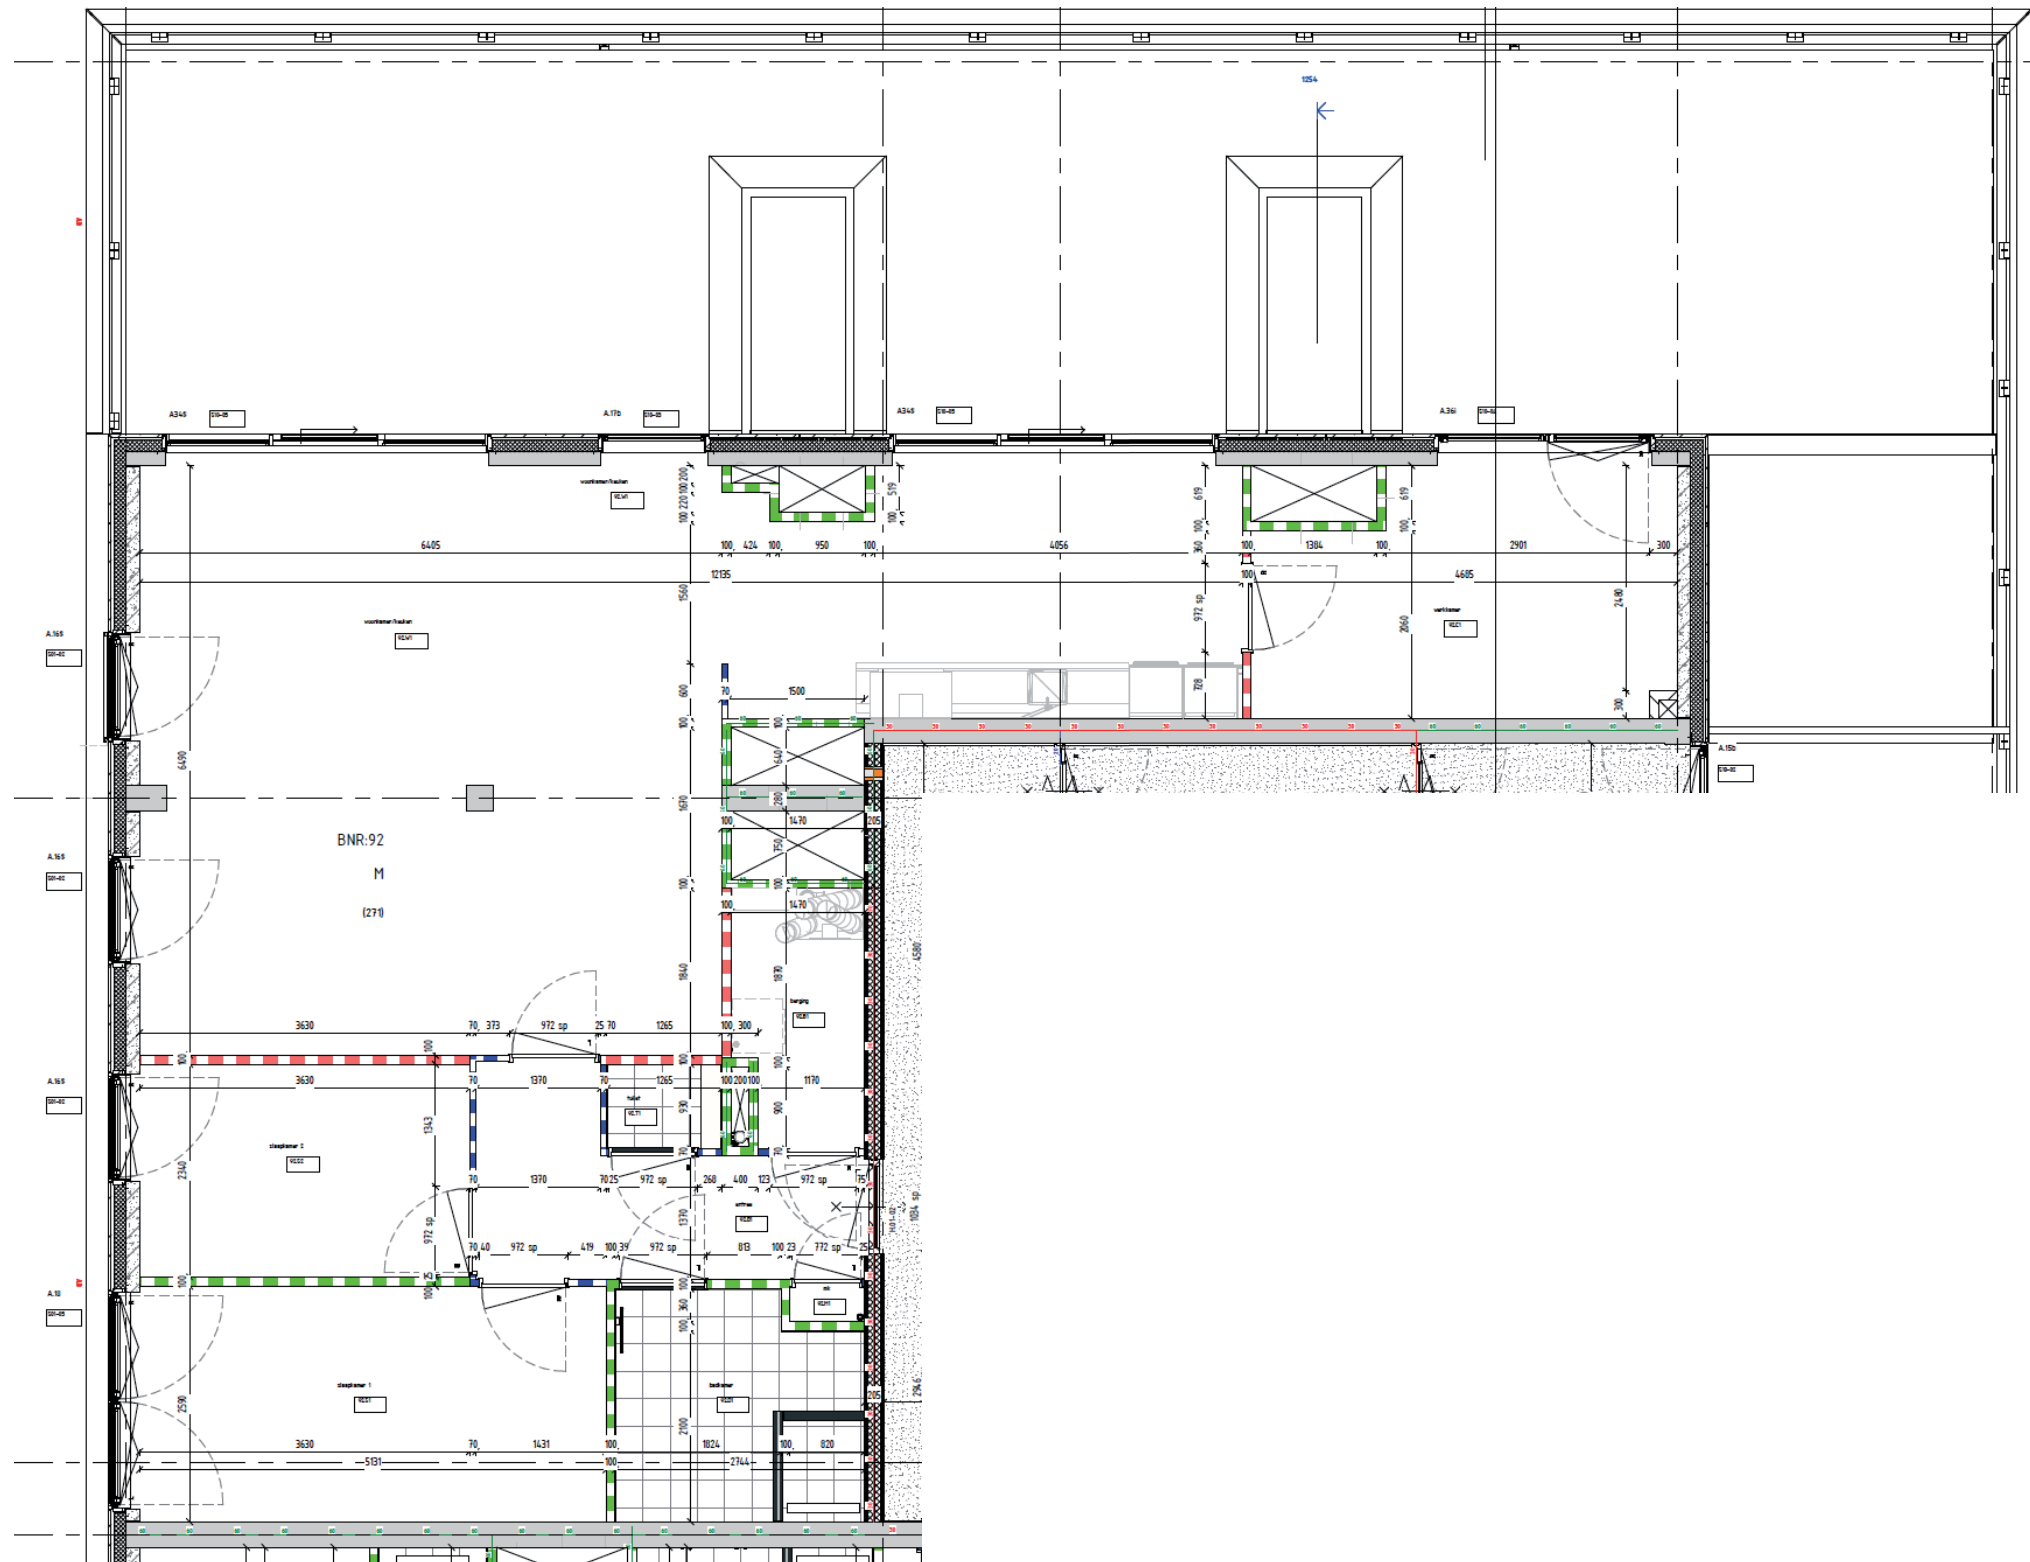

# Aan het IJ

The Row

## Bouwnummer 92

Spadinalaan 271

**8e** verdieping

**115** m<sup>2</sup> woonoppervlakte in gbo

**4** kamers

terras op **noordoost** (106 m<sup>2</sup>)