


Aan het IJ

Keukentekeningen | van toepassing voor types:

**Wt01b, Wt03a, Wt03b, Wt04b, Wt05, Wt08, Wt09a,
Wt10a, Wt11a, Wt14, Wt14a, Wt14b, Wt15, Wt16, Wt17, Wt19,
Wt20a, Wt21, Wt23, Wt25, Wt28, Wt29,
Wt31, Wt35a, Wt35b, Wt38, Wt46a**

The Twins

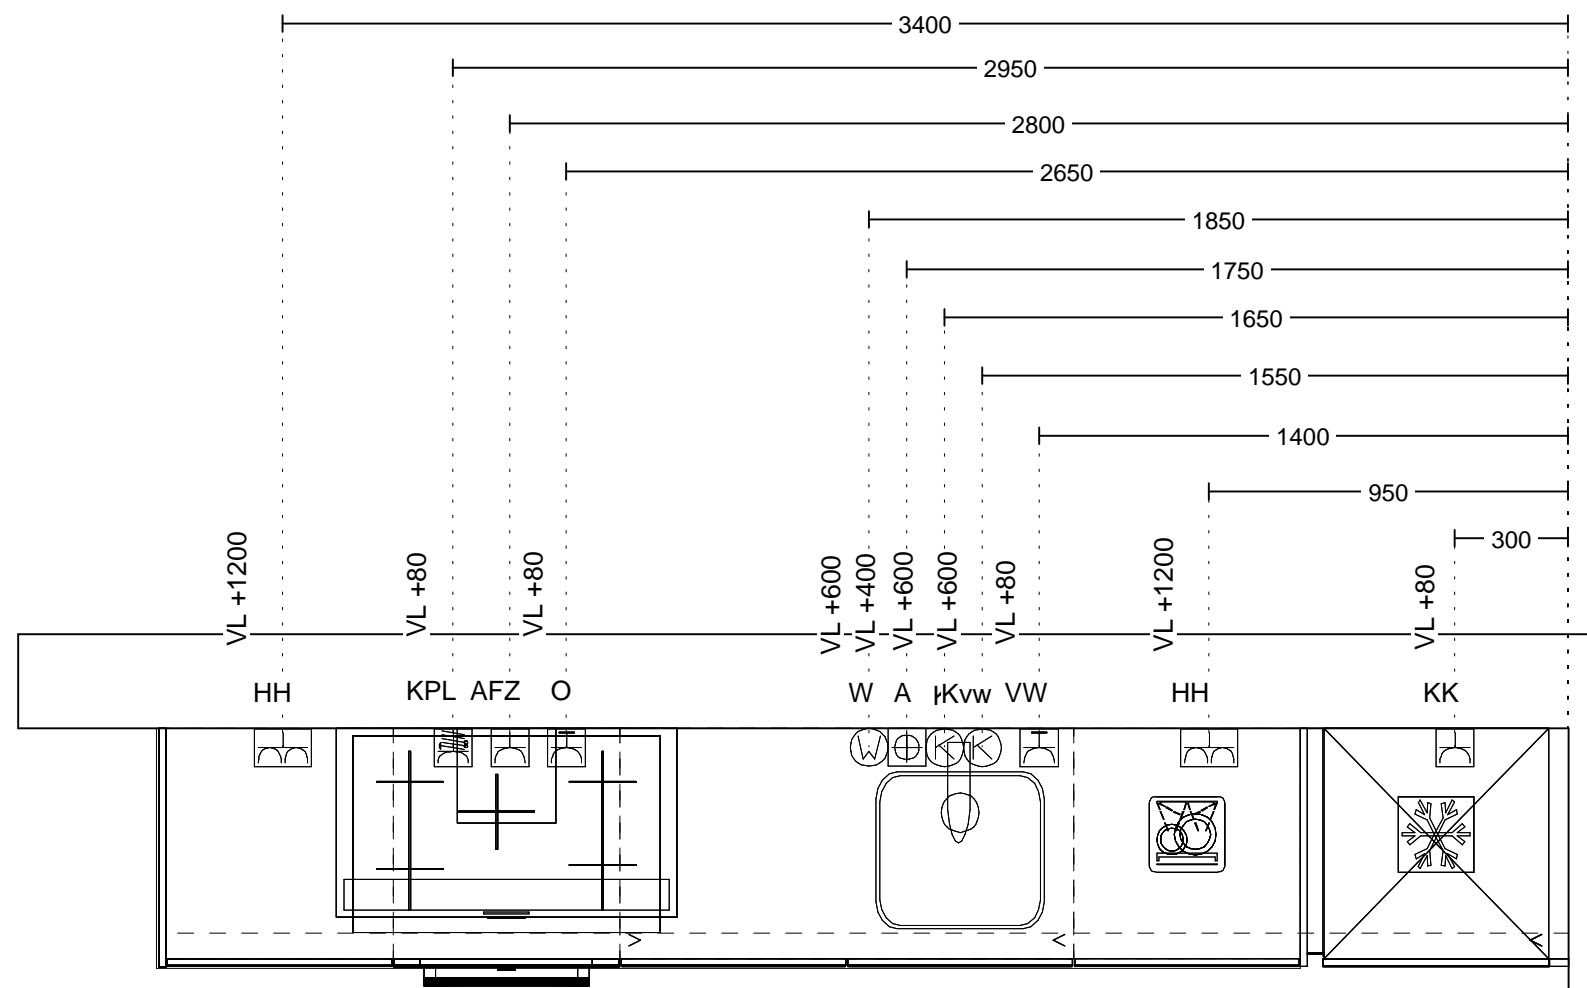

DEFINITIEF ter uitvoering

IMK0080 Huurappartementen Amsterdam

Formaat A3 Schaal 1:20

Projectnummer : IMK0080
Woningtype :
Bouwnummer :

Datum :12-02-2020
Wijzig. A: 15-04-2021

Wijzig. B:
Wijzig. C:
Wijzig. D:

Alle maten zijn circa maten.

De waterleidingen dienen de uiteinden te worden
afgemonteerd op muurplaat ½ duims.

RENVOOI INSTALLATIE PUNTEN:

KK = Koelkast
HH = dubbel wcd/ra huishoudelijk gebruik (horizontaal)
VW = wcd/ra grp vaatwasser
KPL = perilex aansluiting kookplaat
AFZ = wcd/ra afzuigkap
O = wcd/ra grp oven

W = warmwaterleiding
A = afvoer
K = koudwaterleiding
Kvw = koudwaterleiding vw

Getekend bnr: 1.0.05-1.0.10-1.0.11-1.1.03-1.1.06-1.1.07
1.1.08-1.1.09-1.1.11-1.1.12-1.2.03-1.2.06
1.2.09-1.2.11-1.3.03-1.3.06-1.3.09-1.4.03-1.4.06
1.4.10-2.0.01-2.0.06-2.1.01-2.1.02-2.1.03
2.1.05-2.1.10-2.2.03-2.2.05-2.2.10-2.2.13
2.3.10-2.3.13-2.4.10-2.4.13

Gespiegeld bnr: 1.0.07-1.1.01-1.1.04-1.2.01-1.2.04-1.2.08-1.3.01-1.3.04
1.4.01-1.4.04-2.0.03-2.0.07- 2.1.08-2.1.11-
2.2.02-2.2.08-2.2.11-2.3.08-2.3.11-2.4.08-2.4.11



Intermat Mijdrecht B.V.
Constructieweg 6
3641 SB MIJDRECHT
0297-233533

Klant: Kondor Wessels Amsterdam
Ontwerp: 2205355kims
(Project) adres: Huur > 75
Datum: 29/4/21

Merk: SieMatic SLC v. 272
Model: SLC-KM kunststof
Adviseur: Projectvoorbereiding
Schaal:



DEZE TEKENING IS NIET BINDEND