


Aan het IJ

Keukentekeningen | van toepassing voor types:

**Wt01a, Wt10b, Wt11b, Wt12a, Wt12b, Wt13a, Wt13b,
Wt22, Wt24, Wt27, Wt30, Wt32a, Wt34,
Wt41a, Wt41b, Wt43a, Wt45, Wt47, Wt48**

The Twins

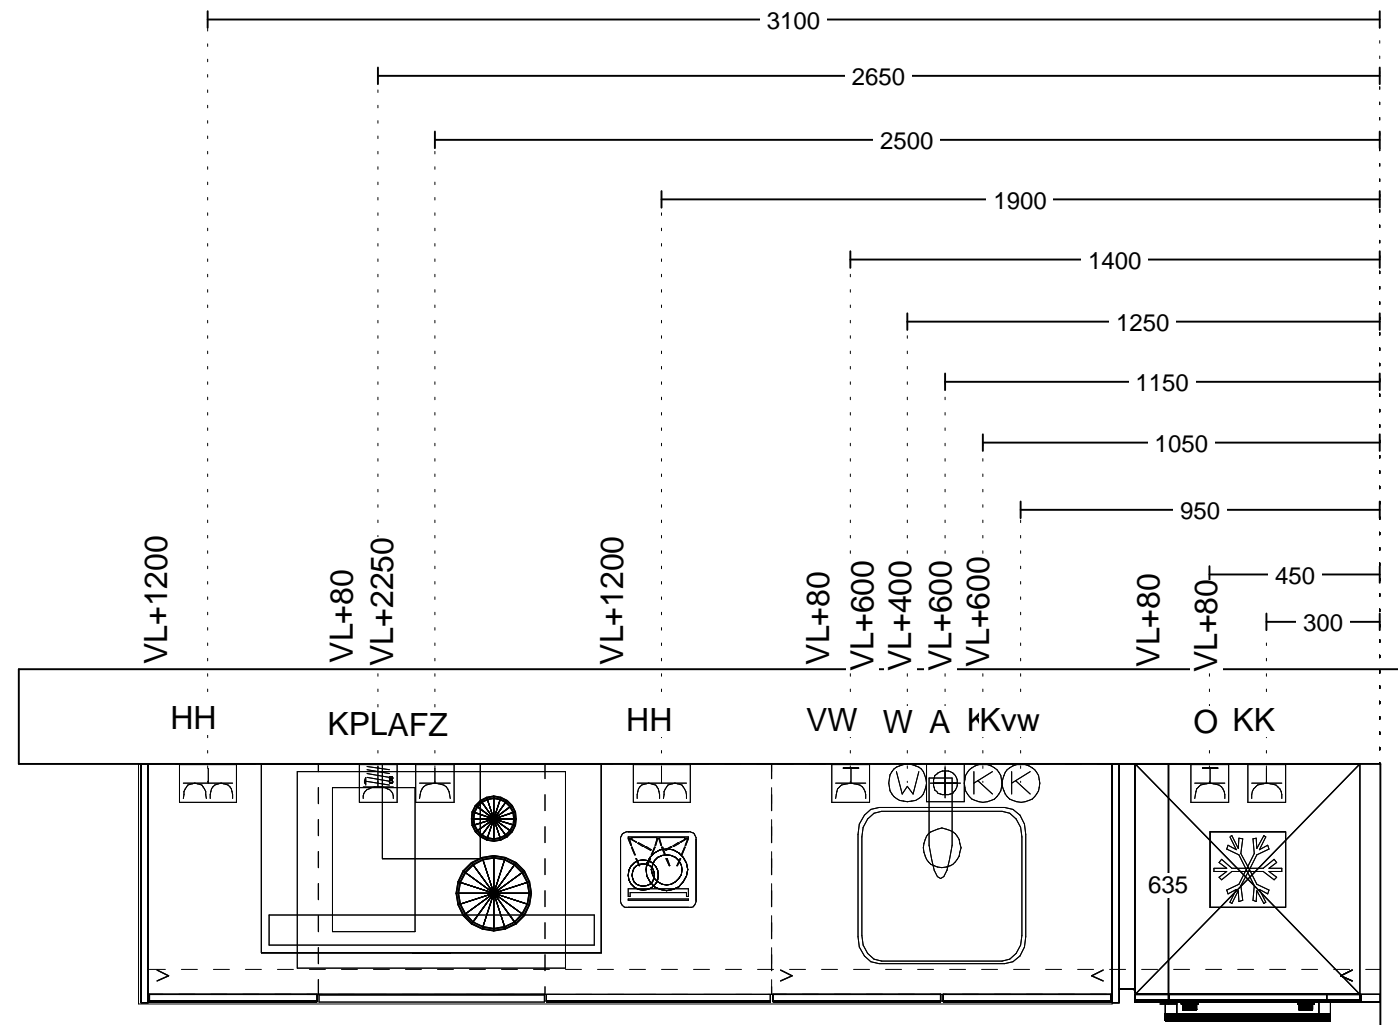

DEFINITIEF ter uitvoering

IMK0080 Huurappartementen Amsterdam

Formaat A3 Schaal 1:20

Projectnummer : IMK0080
Woningtype : divers
Bouwnummer : divers

Datum : 19-02-2020
Wijzig. A: 15-04-2021
Wijzig. B:
Wijzig. C:
Wijzig. D:

Alle maten zijn circa maten.


De waterleidingen dienen de uiteinden te worden
afgemonteerd op muurplaat ½ duims.

RENVOOI INSTALLATIE PUNTEN:

KK = Koelkast
HH = dubbel wcd/ra huishoudelijk gebruik (horizontaal)
VW = wcd/ra grp vaatwasser
KPL = perilex aansluiting kookplaat
AFZ = wcd/ra afzuigkap
O = wcd/ra grp oven
W = warmwaterleiding
A = afvoer
K = koudwaterleiding
Kvw = koudwaterleiding vw

**Getekend: bnr 1.1.02-1.1.13-1.2.02-1.2.13-1.3.02-1.3.12
1.4.02-1.4.12-2.0.02-2.0.08-2.1.07
2.1.09-2.2.07-2.2.09- 2.3.05 - 2.3.09-2.4.05
2.4.09**

**Gespiegeld: bnr 1.1.05-1.2.05-1.2.07-1.2.10-1.2.12-1.3.05-1.3.14-1.4.05
1.4.09-1.4.11-1.4.14-2.1.12-2.2.04-2.2.12
2.3.12-2.4.02-2.4.04-2.4.12**

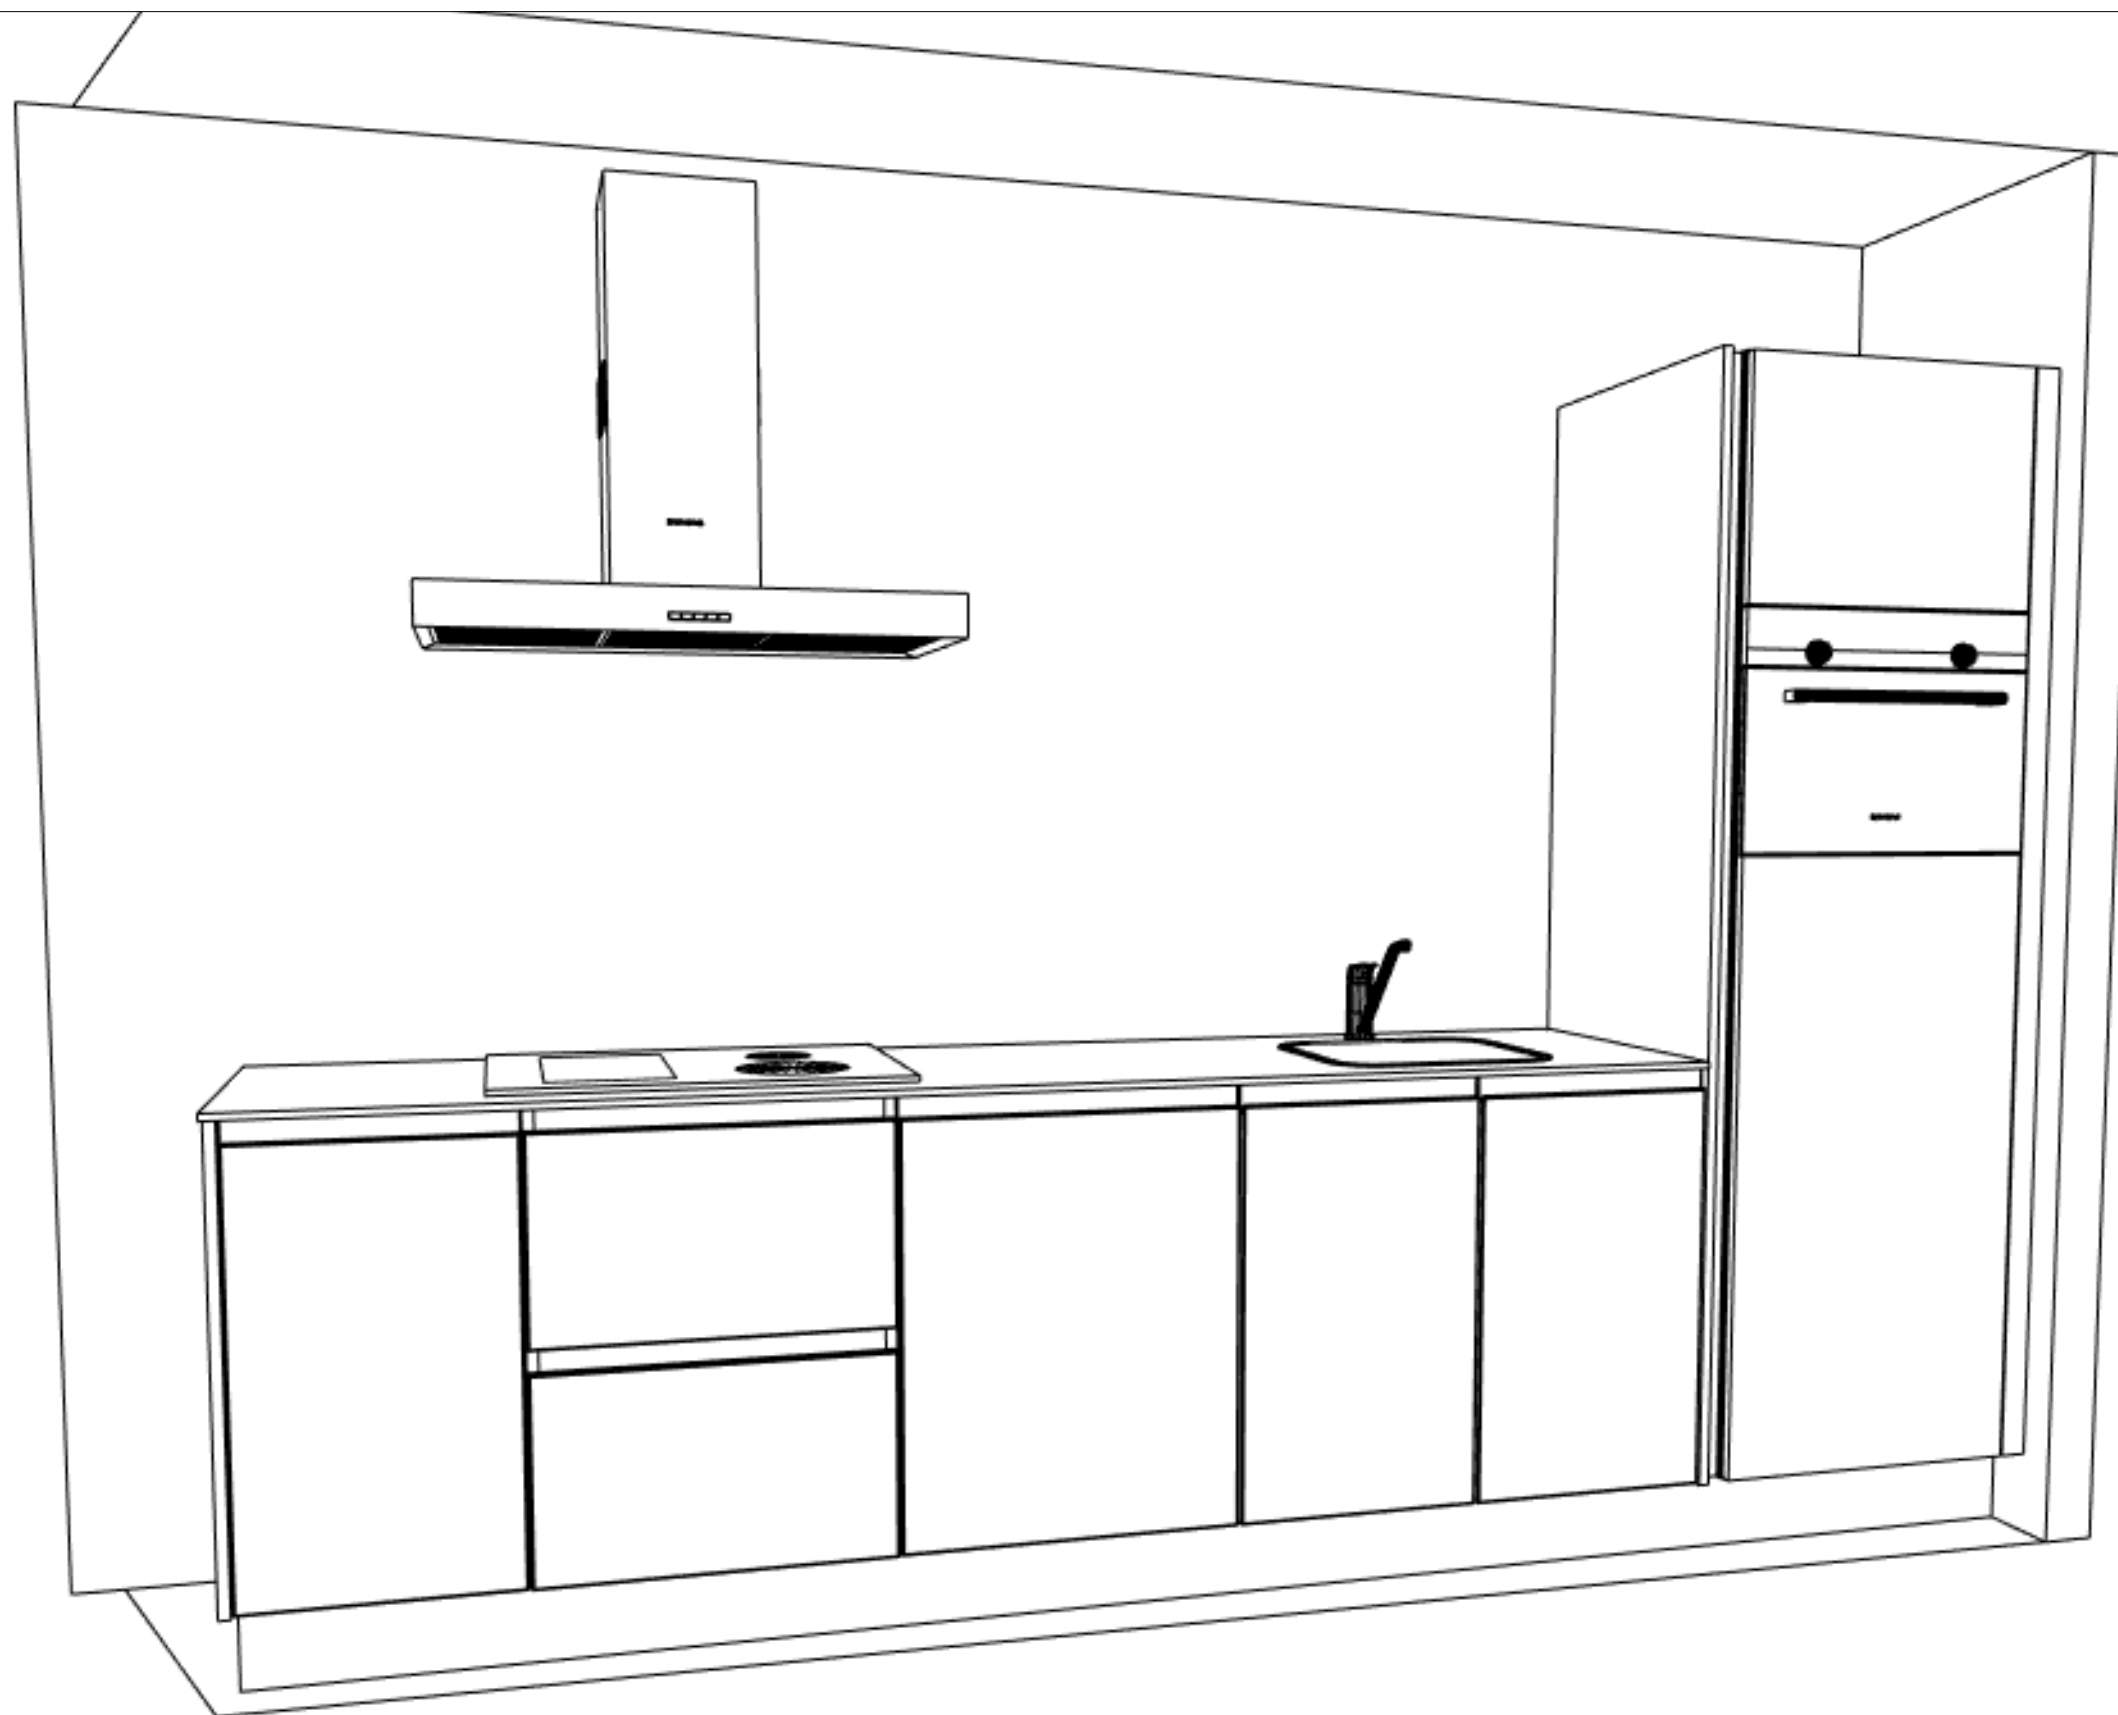

Intermat Mijdrecht B.V.
Constructieweg 6
3641 SB MIJDRECHT
0297-233533

Klant: Kondor Wessels Amsterdam
Ontwerp: 2205356kims
(Project) adres: Huur 50-75
Datum: 29/4/21

Merk: SieMatic SLC v. 272
Model: SLC-KM kunststof
Adviseur: Projectvoorbereiding
Schaal:



DEZE TEKENING IS NIET BINDEND