

Aan het IJ

Keukentekeningen | van toepassing voor type:

WT03c

The Twins

DEFINITIEF ter uitvoering

IMK0080 Huurappartementen Amsterdam

Formaat A3 Schaal 1:20

Projectnummer : IMK0080

Woningtype : wt03C

Bouwnummer : 1.0.04

Datum : 12-02-2020

Wijzig. A:

Wijzig. B:

Wijzig. C:

Wijzig. D:

Alle maten zijn circa maten.

De waterleidingen dienen de uiteinden te worden afgemonteerd op muurplaat 1/2 duims.

RENVOOI INSTALLATIE PUNTEN:

KK = Koelkast

HH = dubbel wcd/ra huishoudelijk gebruik (horizontaal)

VW = wcd/ra grp vaatwasser

KPL = perilex aansluiting kookplaat

AFZ = wcd/ra afzuigkap


O = wcd/ra grp oven

W = warmwaterleiding

A = afvoer

K = koudwaterleiding

Kvw = koudwaterleiding vw

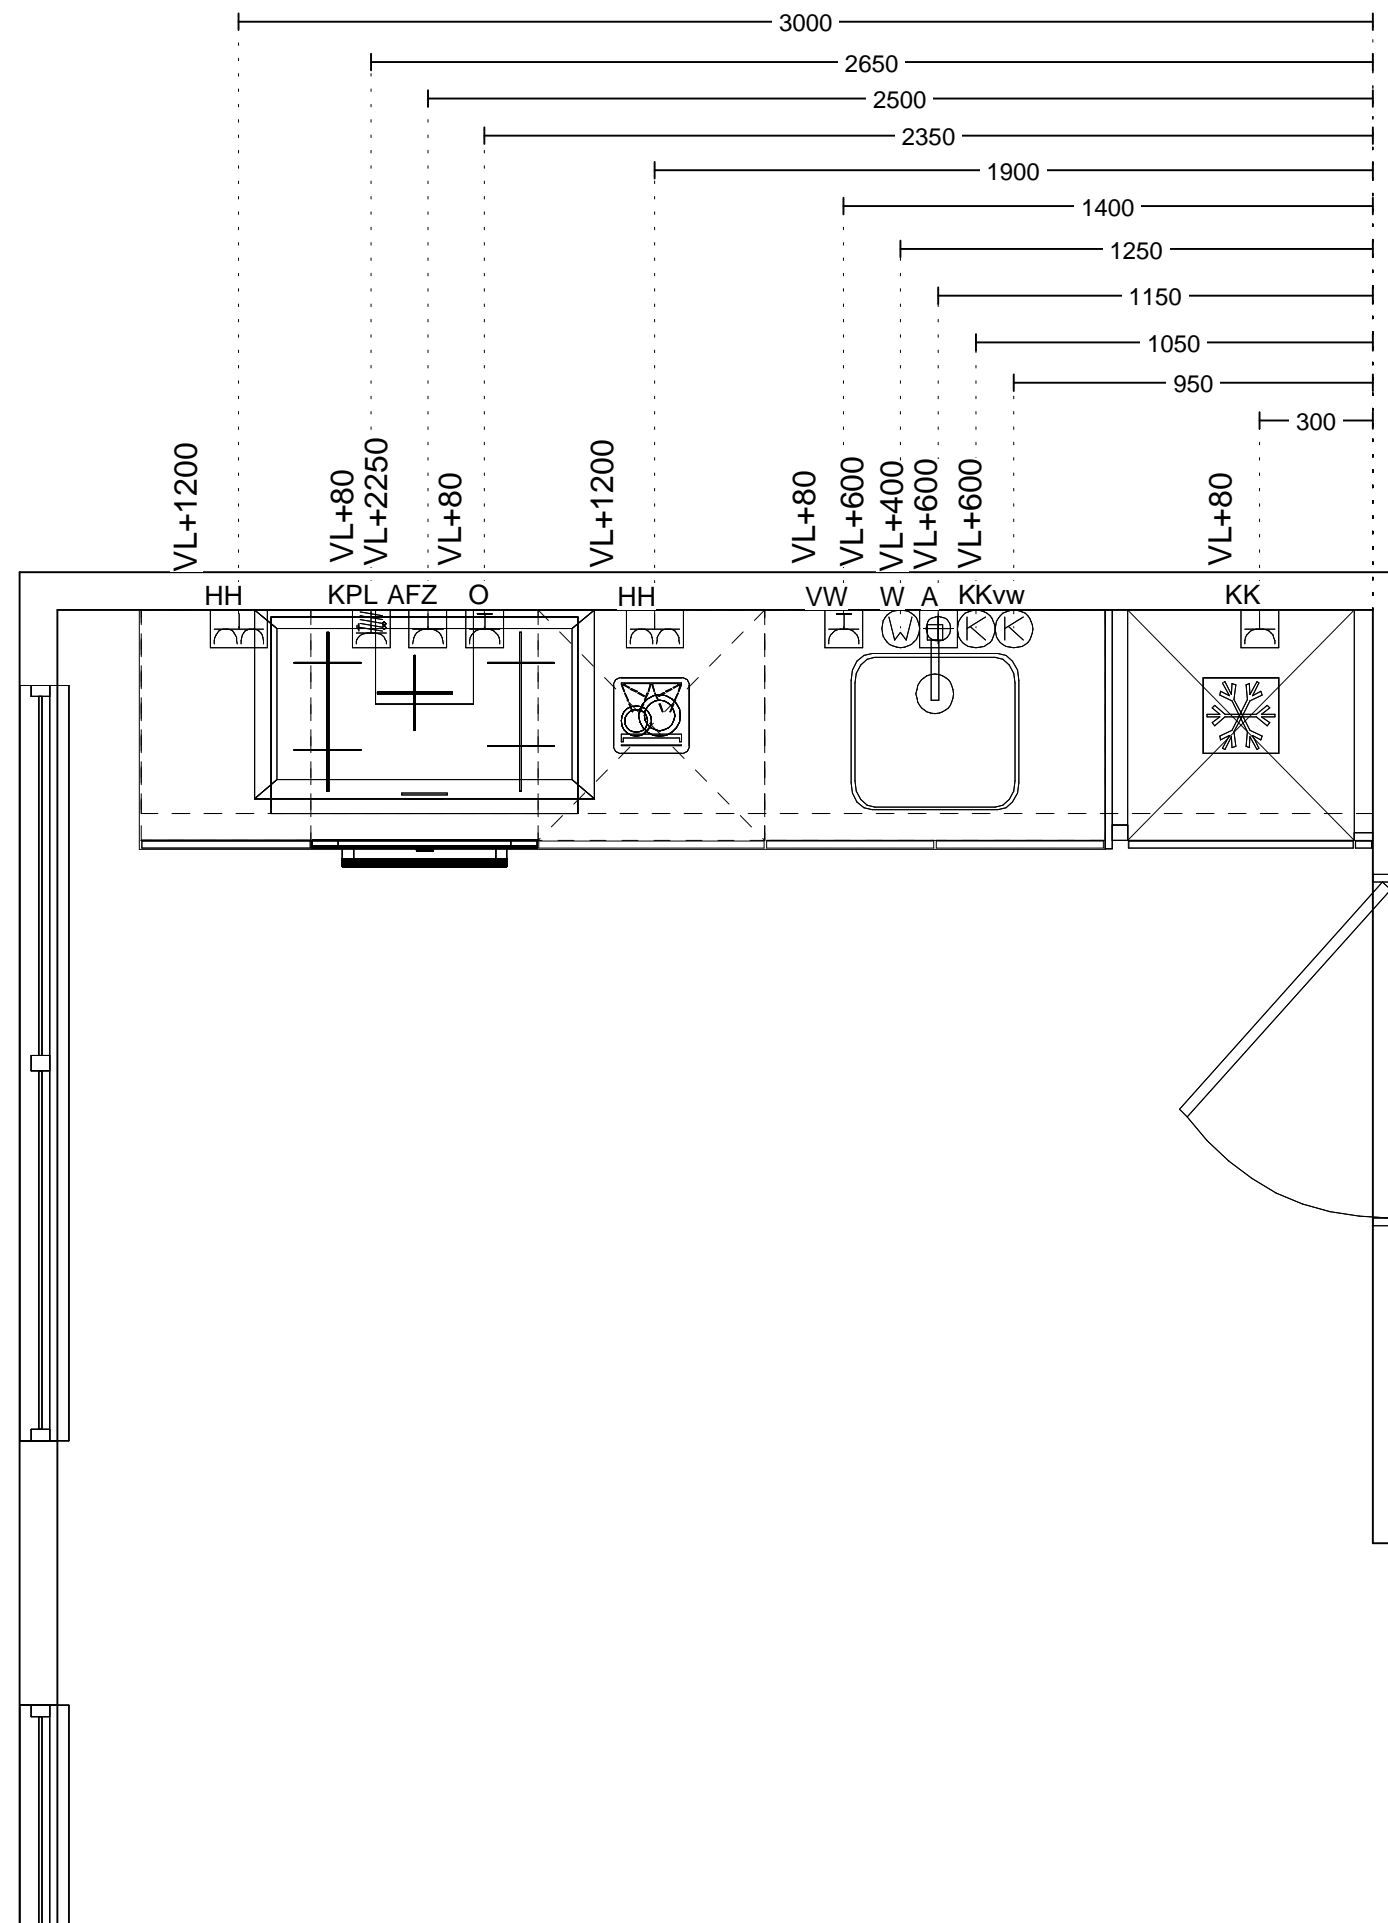



Intermat Mijdrecht B.V.
Constructieweg 6
3641 SB MIJDRECHT
0297-233533

Klant: Kondor Wessels Amsterdam
Ontwerp: 2206291kims
(Project) adres:
Datum: 16/3/21

Merk: SieMatic v. 274
Model: SLC-KM kunststof mat
Adviseur: Projectvoorbereiding
Schaal:



DEZE TEKENING IS NIET BINDEND