


# Aan het IJ

**Keukentekeningen | van toepassing voor type:**

**WT06 (BN.1.0.08)**

# The Twins

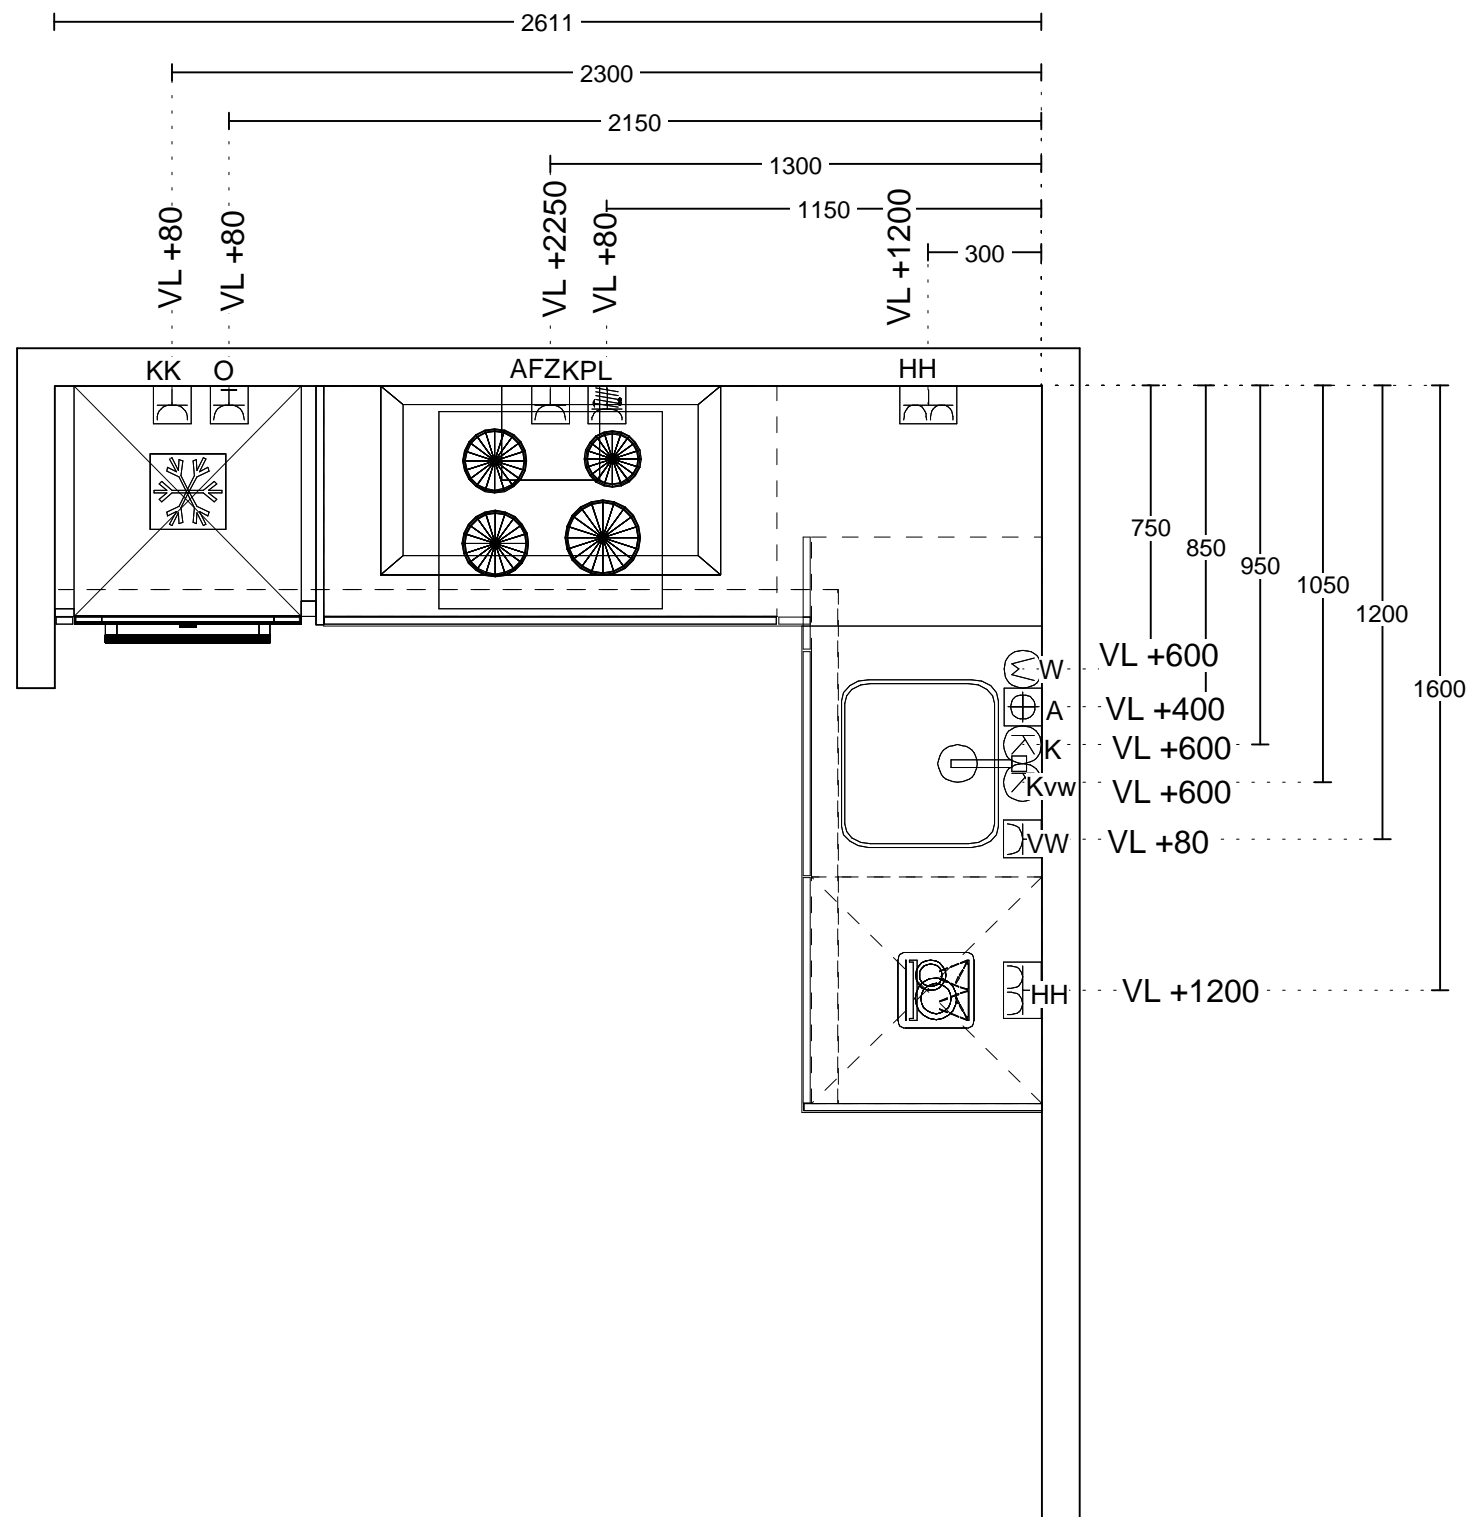

## DEFINITIEF ter uitvoering

### IMK0080 Huurappartementen Amsterdam

Formaat A3 Schaal 1:20

Projectnummer : IMK0080  
Woningtype : wt06  
Bouwnummer : 1.0.08

Datum : 13-02-2020

Wijzig. A:  
Wijzig. B:  
Wijzig. C:  
Wijzig. D:

Alle maten zijn circa maten.

De waterleidingen dienen de uiteinden te worden  
afgemonteerd op muurplaat ½ duims.

#### RENVOOI INSTALLATIE PUNTEN:

KK = Koelkast  
HH = dubbel wcd/ra huishoudelijk gebruik ( horizontaal)  
VW = wcd/ra grp vaatwasser  
KPL = perilex aansluiting kookplaat  
AFZ = wcd/ra afzuigkap  
O = wcd/ra grp oven

W = warmwaterleiding  
A = afvoer  
K = koudwaterleiding  
Kvw = koudwaterleiding vw



Intermat Mijdrecht B.V.  
Constructieweg 6  
3641 SB MIJDRECHT  
0297-233533

Klant: Kondor Wessels Amsterdam  
Ontwerp: 2206292kims  
(Project) adres:  
Datum: 16/3/21

Merk: SieMatic v. 274  
Model: SLC-KM kunststof mat  
Adviseur: Projectvoorbereiding  
Schaal:



DEZE TEKENING IS NIET BINDEND