


# Aan het IJ

**Keukentekeningen | van toepassing voor type:**

**WT06 (BN.2.0.04)**

# The Twins

# DEFINITIEF ter uitvoering

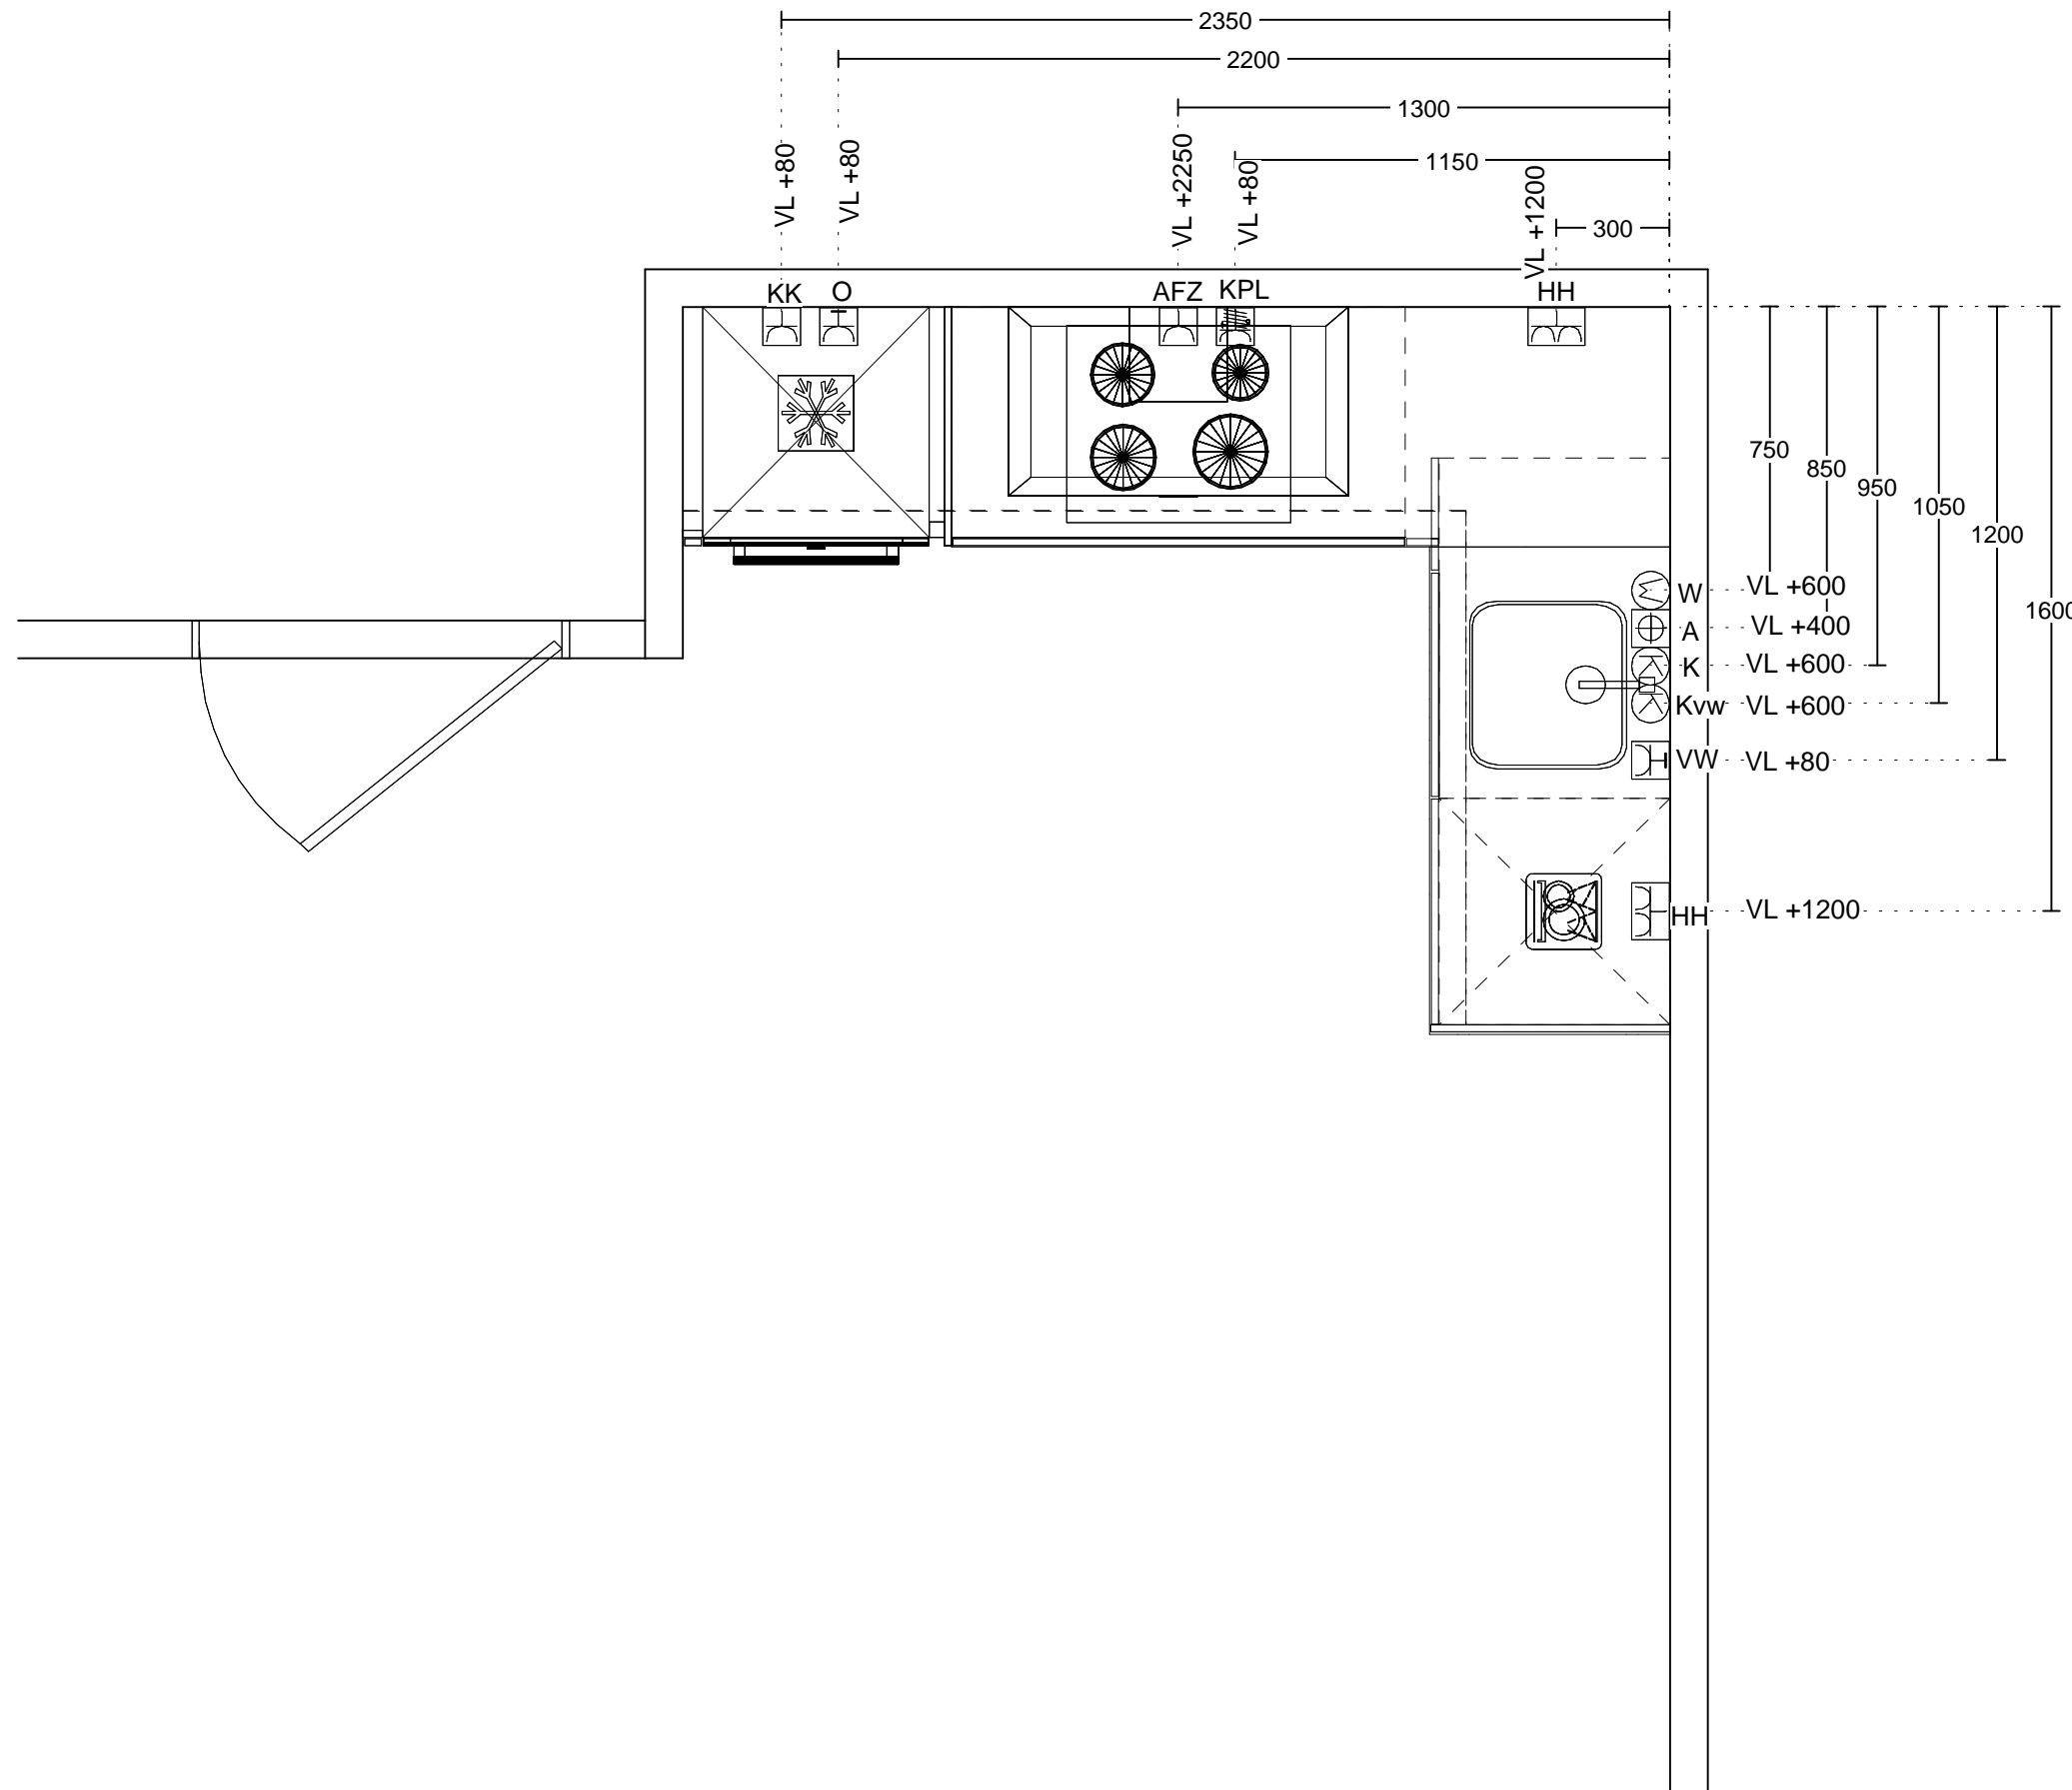

**IMK0080** Huurappartementen  
Amsterdam

Formaat A3 Schaal 1:20

Projectnummer : IMK0080

Woningtype : WT06

Bouwnummer : 2.0.04

Datum :20-01-2021

Wijzig. A:

Wijzig. B:

Wijzig. C:

Wijzig. D:

Alle maten zijn circa maten.

De waterleidingen dienen de uiteinden te worden afgemonteerd op muurplaat ½ duims.



Intermat Mijdrecht B.V.  
Constructieweg 6  
3641 SB MIJDRECHT  
0297-233533

Klant: Kondor Wessels Amsterdam  
Ontwerp: 2206304kims  
(Project) adres:  
Datum: 16/3/21

Merk: SieMatic v. 274  
Model: SLC-KM kunststof mat  
Adviseur: Projectvoorbereiding  
Schaal:



DEZE TEKENING IS NIET BINDEND