

# Aan het IJ

**Keukentekeningen | van toepassing voor type:**

**WT07**

# The Twins

# VOORLOPIG ter controle

## GH1420 Huurappartementen Amsterdam

Formaat A3 Schaal 1:20

Projectnummer : GH1420  
Woningtype : wt07  
Bouwnummer : 1.0.09-2.0.05

Datum : 13-02-2020  
Wijzig. A: 25-02-2020  
Wijzig. B:  
Wijzig. C:  
Wijzig. D:


Alle maten zijn circa maten.


De waterleidingen dienen de uiteinden te worden  
afgemonteerd op muurplaat ½ duims.

### RENVOOI INSTALLATIE PUNTEN:

KK = Koelkast  
HH = dubbel wcd/ra huishoudelijk gebruik ( horizontaal)  
VW = wcd/ra grp vaatwasser  
KPL = perilex aansluiting kookplaat  
AFZ = wcd/ra afzuigkap  
O = wcd/ra grp oven

W = warmwaterleiding  
A = afvoer  
K = koudwaterleiding  
Kvw = koudwaterleiding vw

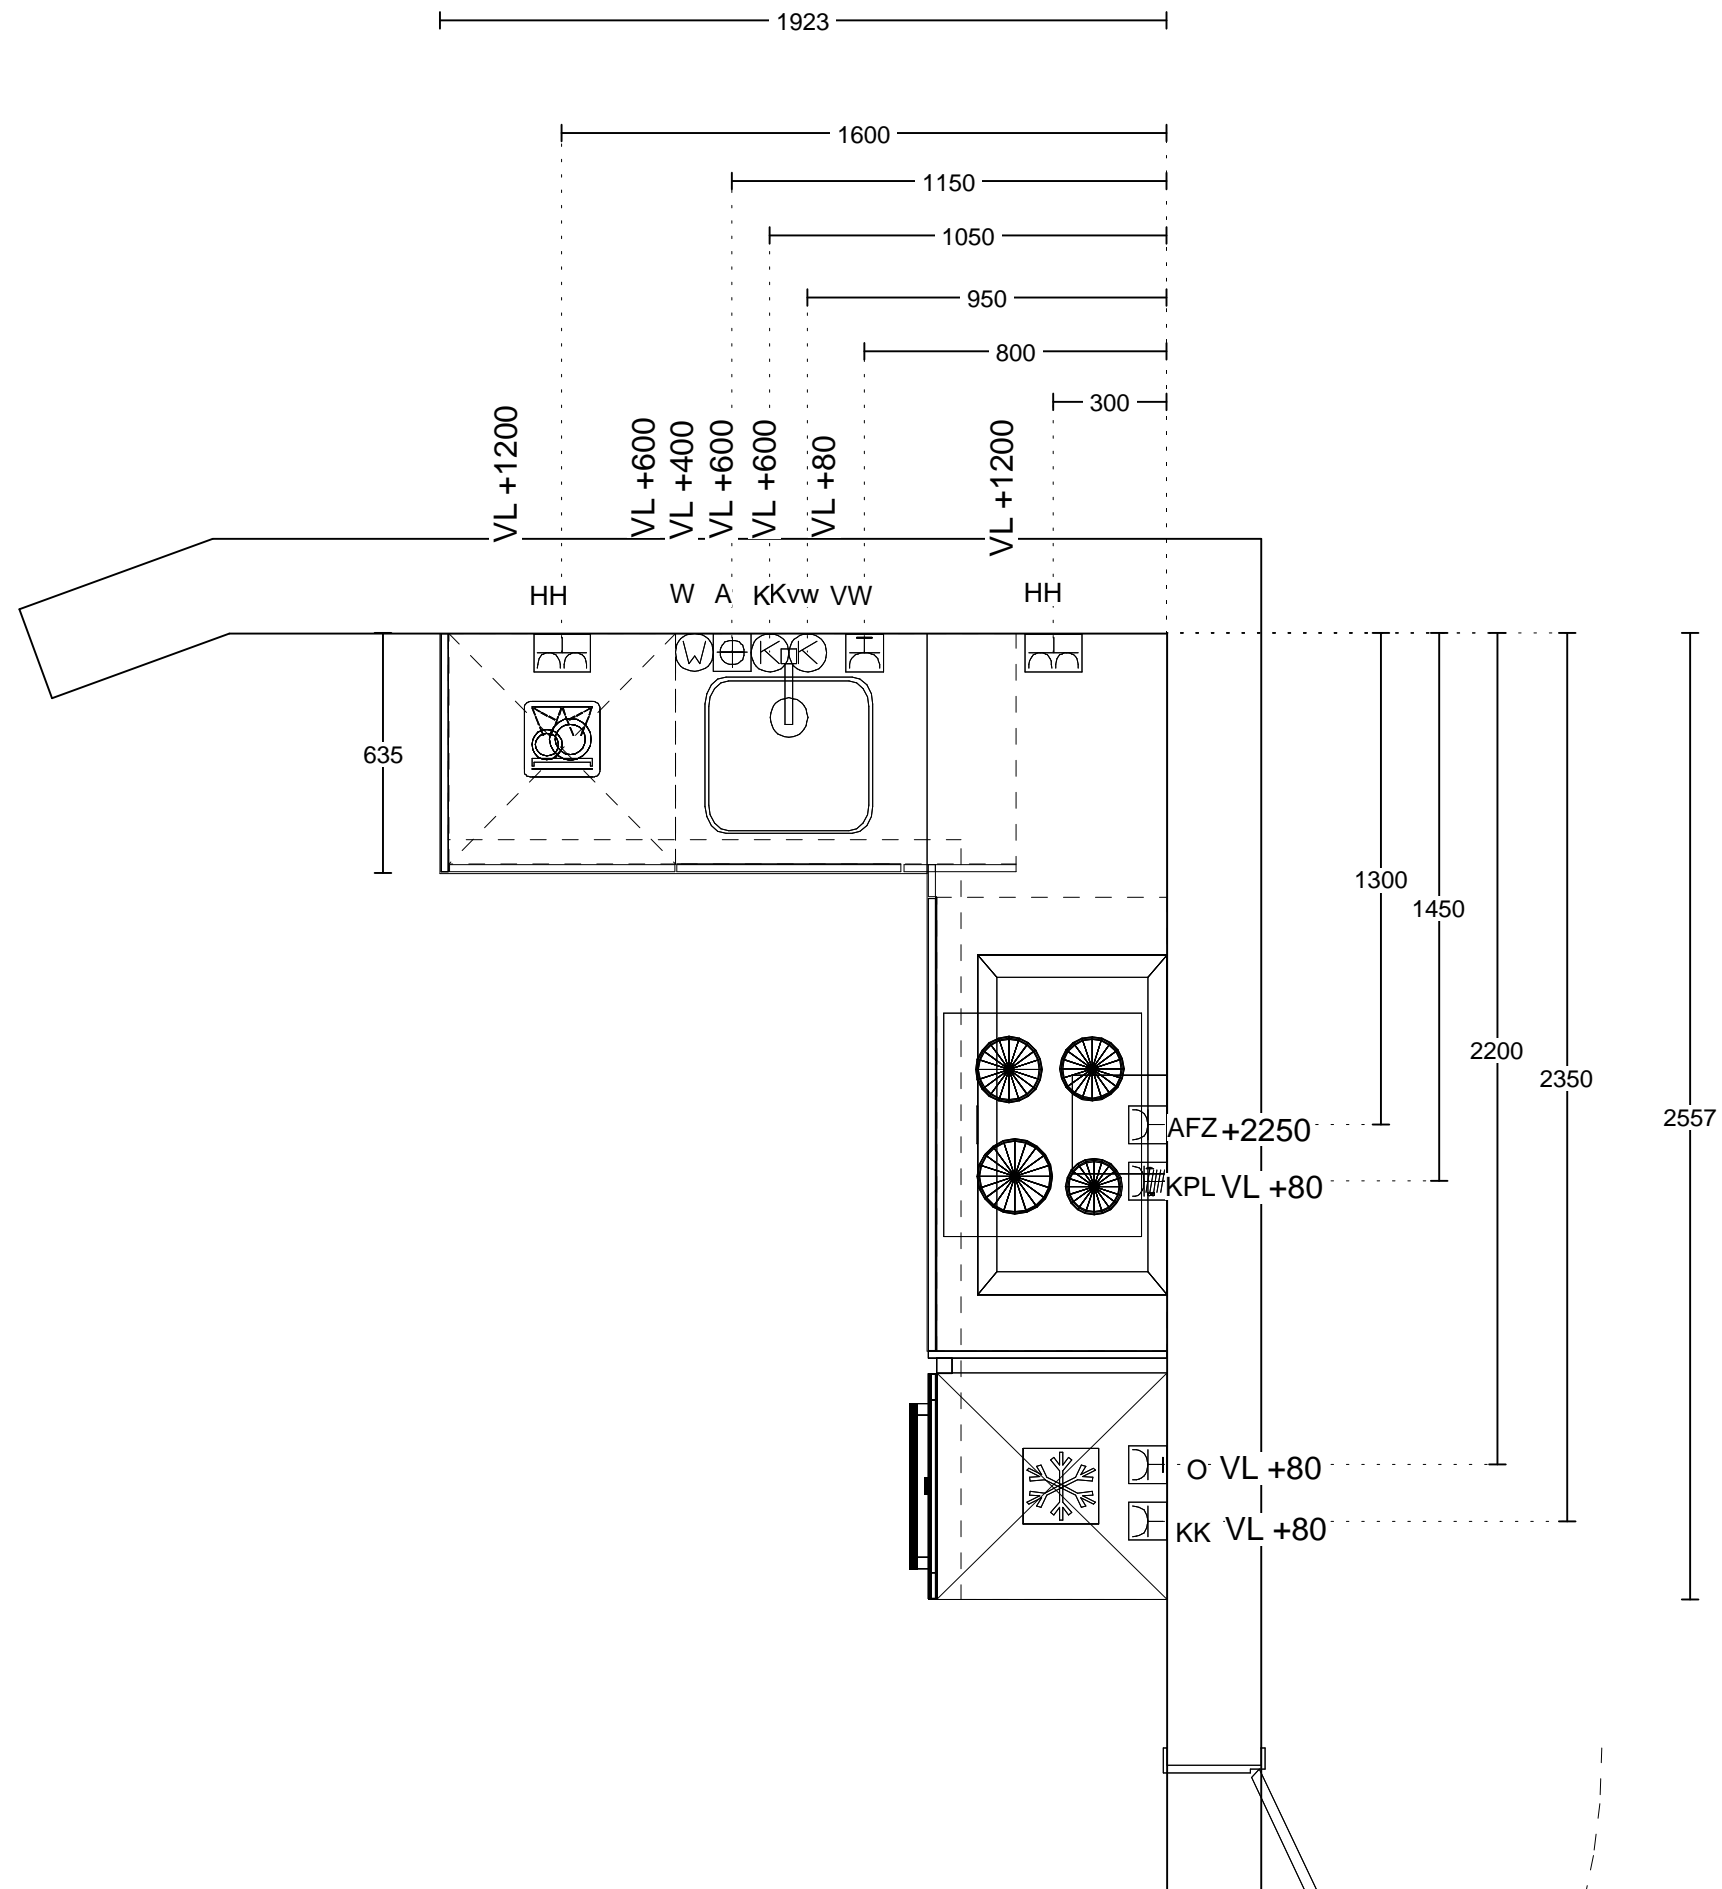

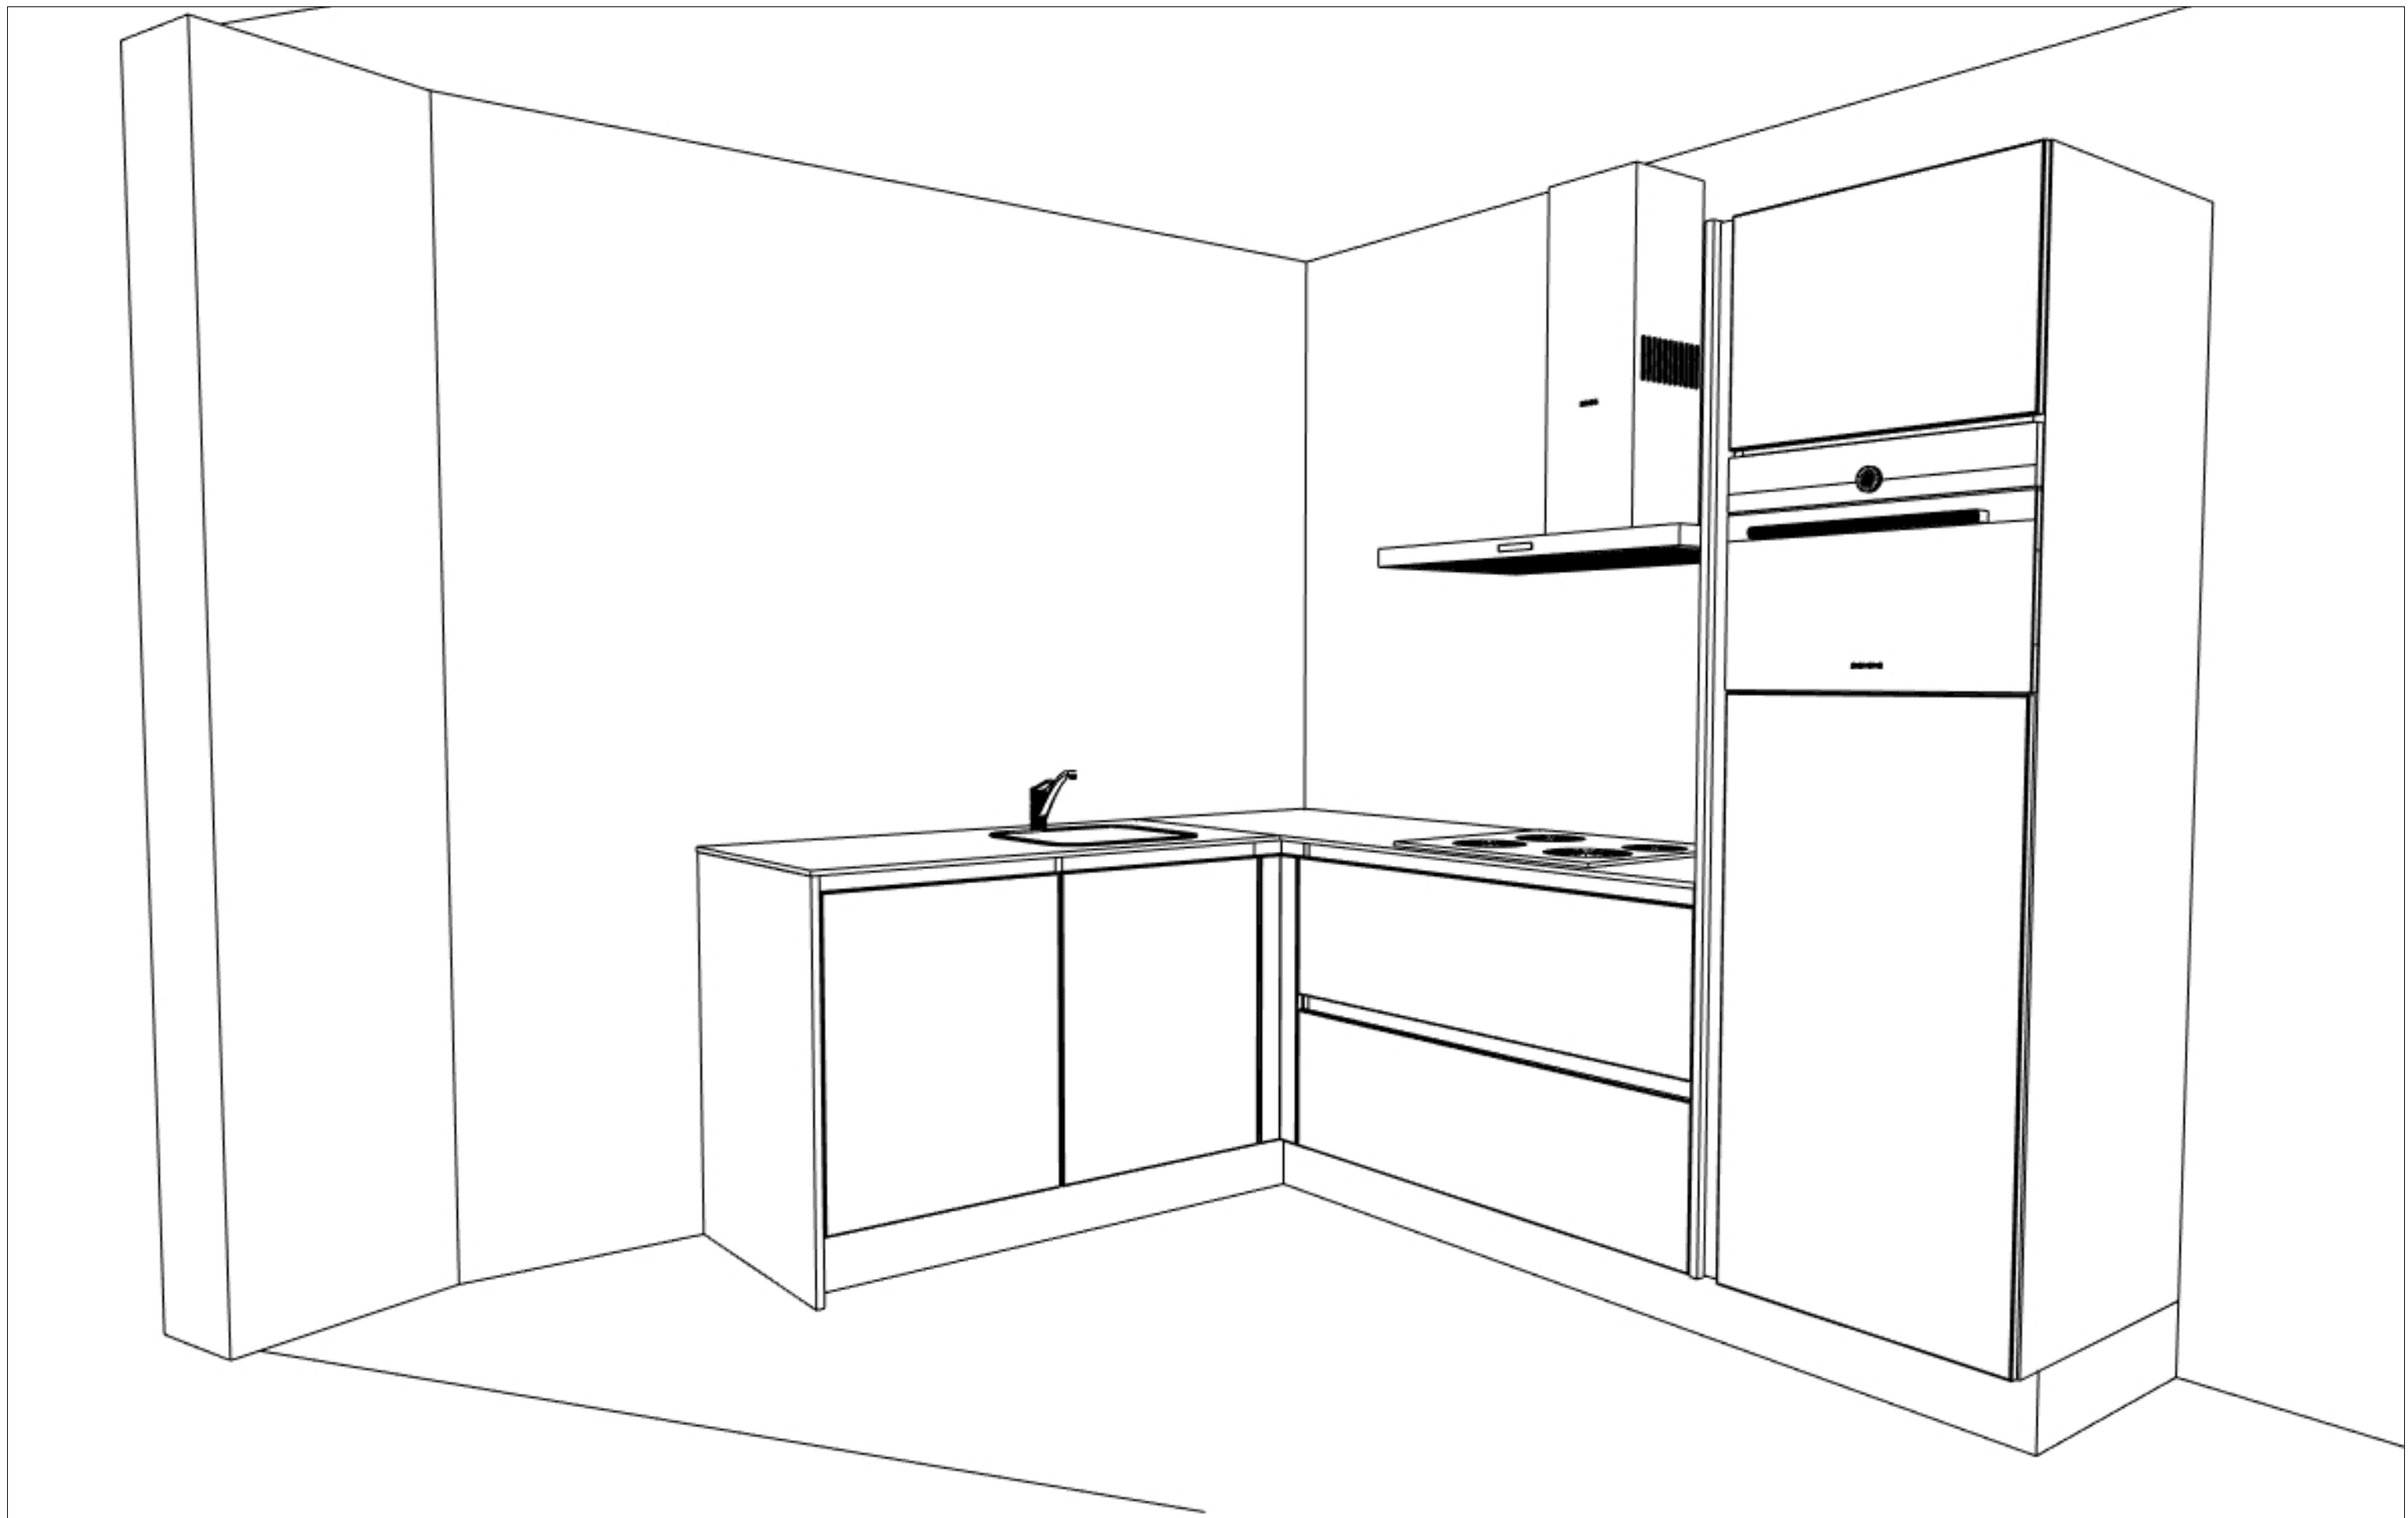

Intermat Mijdrecht B.V.  
Constructieweg 6  
3641 SB MIJDRECHT  
0297-233533

Klant: Kondor Wessels Amsterdam  
Ontwerp: 5126198kims  
(Project) adres:  
Datum: 29/4/21

Merk: SieMatic v. 274  
Model: SLC-KM kunststof mat  
Adviseur: Projectvoorbereiding  
Schaal:



DEZE TEKENING IS NIET BINDEND