


Aan het IJ

Keukentekeningen | van toepassing voor type:

WT09b

The Twins

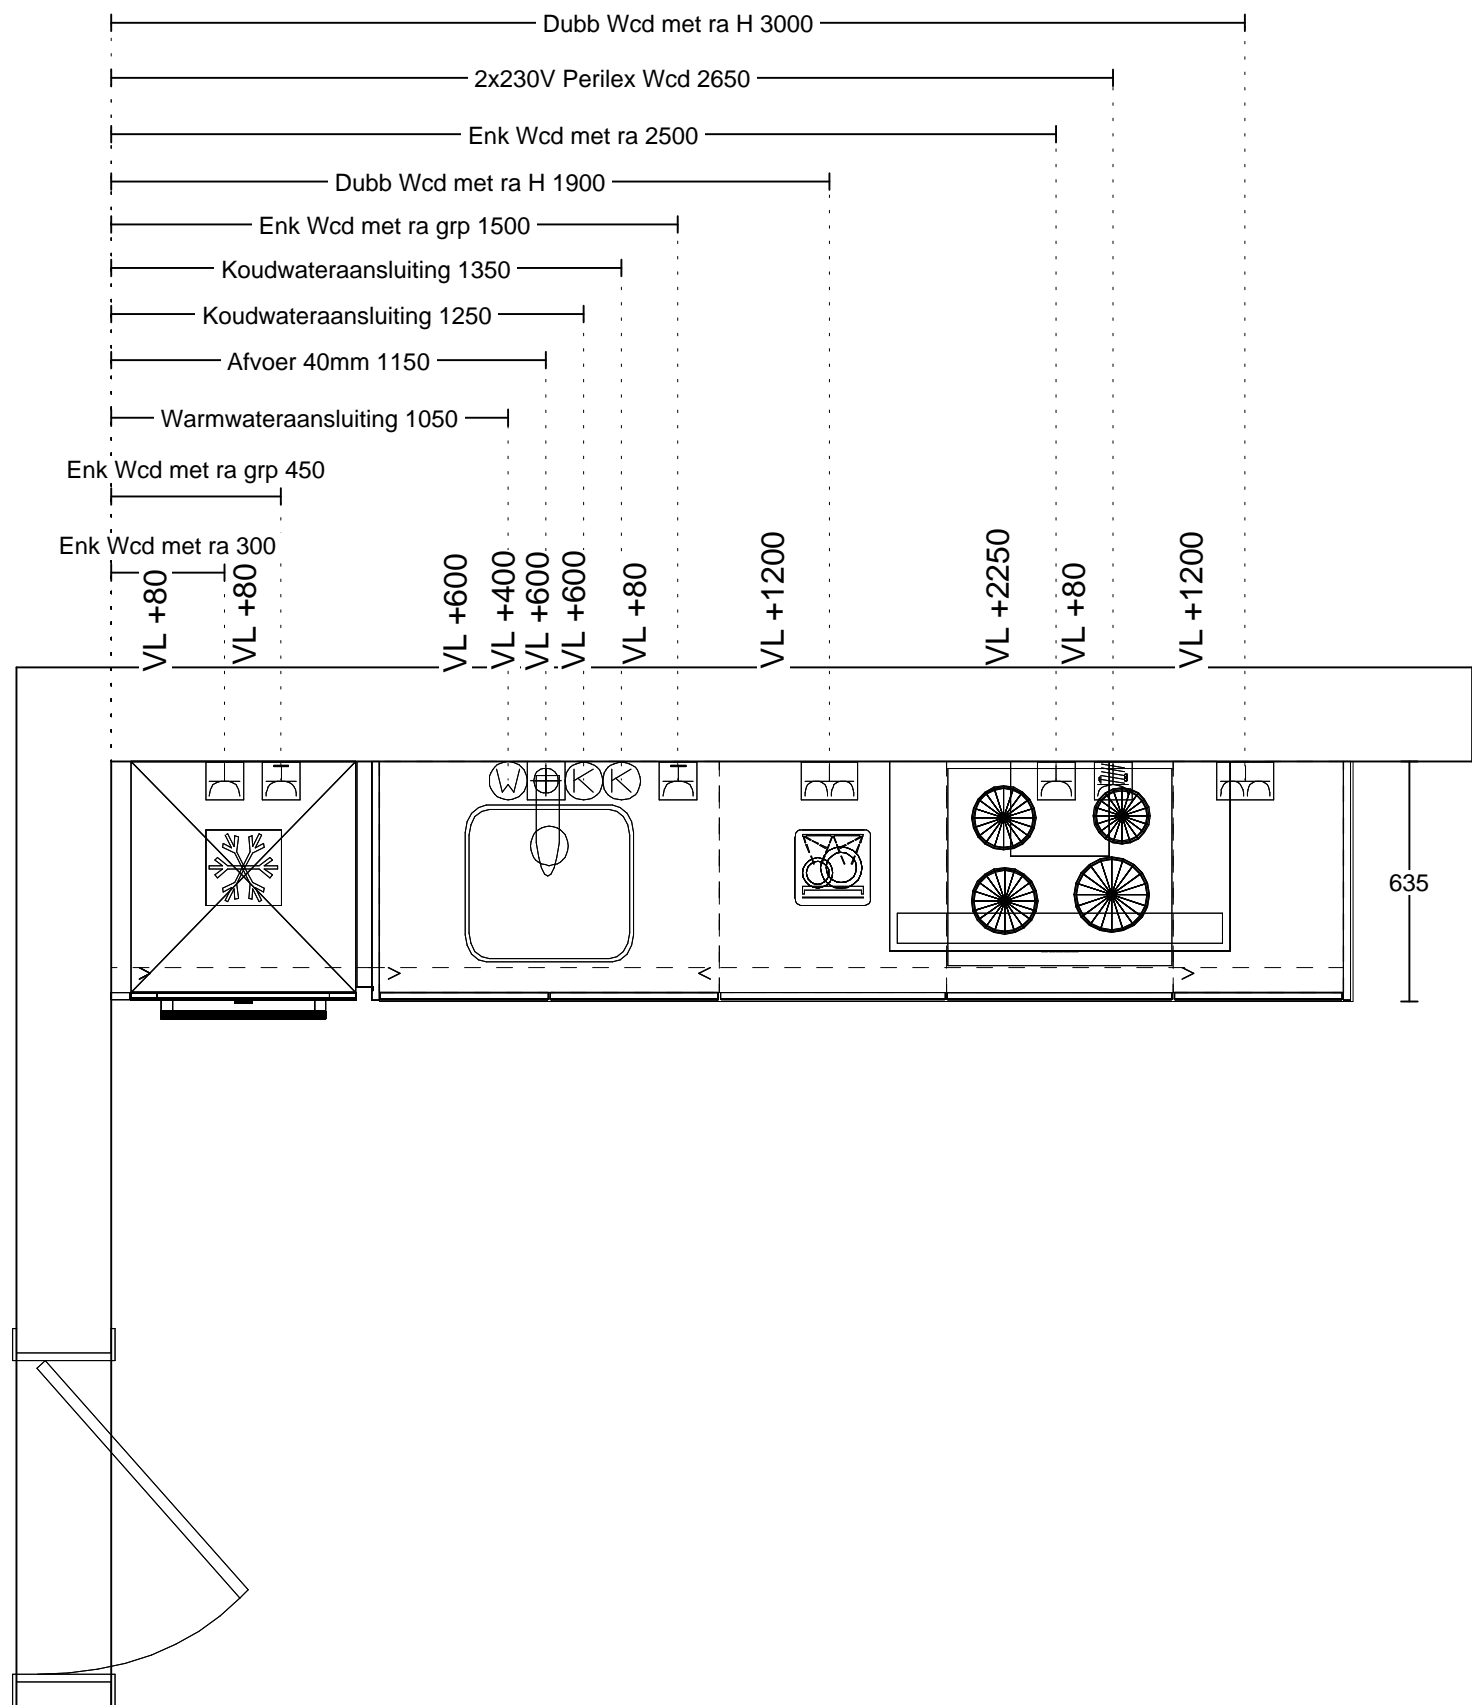

DEFINITIEF ter uitvoering

IMK0080 Huurappartementen Amsterdam

Formaat A3 Schaal 1:20

Projectnummer : IMK0080
 Woningtype : WT09b
 Bouwnummer : 1.0.12

Datum :26-04-2019
 Wijzig. A:
 Wijzig. B:
 Wijzig. C:
 Wijzig. D:

Alle maten zijn circa maten.

De waterleidingen dienen de uiteinden te worden afgemonteerd op muurplaat 1/2 duims.

RENVOOI INSTALLATIE PUNTEN:

- KK = Koelkast
- HH = dubbel wcd/ra huishoudelijk gebruik (horizontaal)
- VW = wcd/ra grp vaatwasser
- KPL = perilex aansluiting kookplaat
- AFZ = wcd/ra afzuigkap
- O = wcd/ra grp oven

- W = warmwaterleiding
- A = afvoer
- K = koudwaterleiding
- Kvw = koudwaterleiding vw



Intermat Mijdrecht B.V.
Constructieweg 6
3641 SB MIJDRECHT
0297-233533

Klant: Kondor Wessels Amsterdam
Ontwerp: 2205354kims
(Project) adres: Huur < 50
Datum: 16/3/21

Merk: SieMatic SLC v. 272
Model: SLC-KM kunststof
Adviseur: Projectvoorbereiding
Schaal:



DEZE TEKENING IS NIET BINDEND