

# Aan het IJ

**Keukentekeningen | van toepassing voor type:**

**WT18**

# The Twins

## DEFINITIEF ter uitvoering

### IMK0080 Huurappartementen Amsterdam

Formaat A3 Schaal 1:20

Projectnummer : IMK0080

Woningtype : wt18

Bouwnummer : 1.1.10-2.1.04

Datum :18-02-2020

Wijzig. A:

Wijzig. B:

Wijzig. C:

Wijzig. D:

Alle maten zijn circa maten.

De waterleidingen dienen de uiteinden te worden  
afgemonteerd op muurplaat ½ duims.

#### RENVOOI INSTALLATIE PUNTEN:

KK = Koelkast

HH = dubbel wcd/ra huishoudelijk gebruik ( horizontaal)

VW = wcd/ra grp vaatwasser

KPL = perilex aansluiting kookplaat

AFZ = wcd/ra afzuigkap


O = wcd/ra grp oven

W = warmwaterleiding

A = afvoer

K = koudwaterleiding

Kvw = koudwaterleiding vw

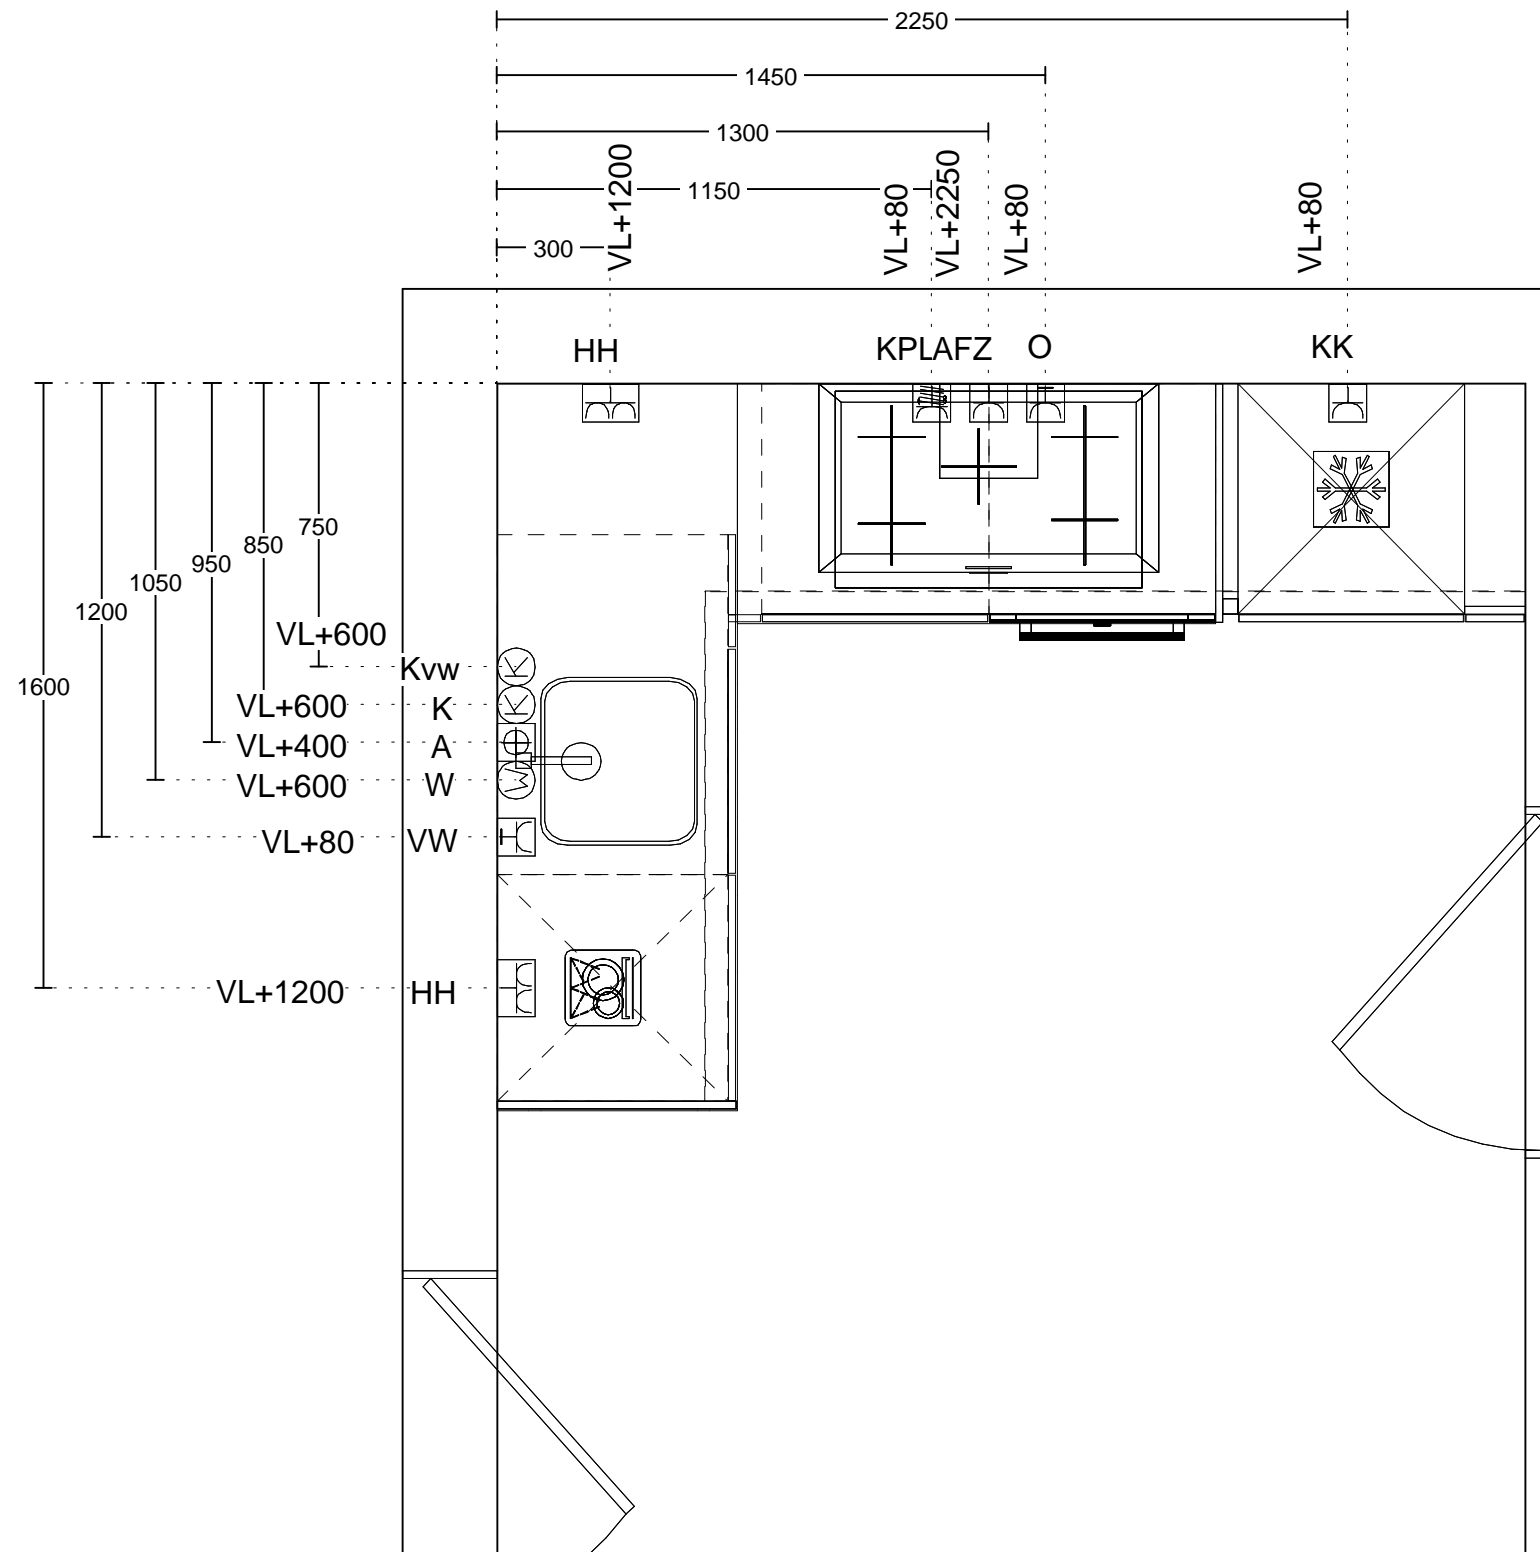



Intermat Mijdrecht B.V.  
Constructieweg 6  
3641 SB MIJDRECHT  
0297-233533

Klant: Kondor Wessels Amsterdam  
Ontwerp: 2206293kims  
(Project) adres:  
Datum: 16/3/21

Merk: SieMatic v. 274  
Model: SLC-KM kunststof mat  
Adviseur: Projectvoorbereiding  
Schaal:



DEZE TEKENING IS NIET BINDEND