


Aan het IJ

Keukentekeningen | van toepassing voor type:

WT26

The Twins

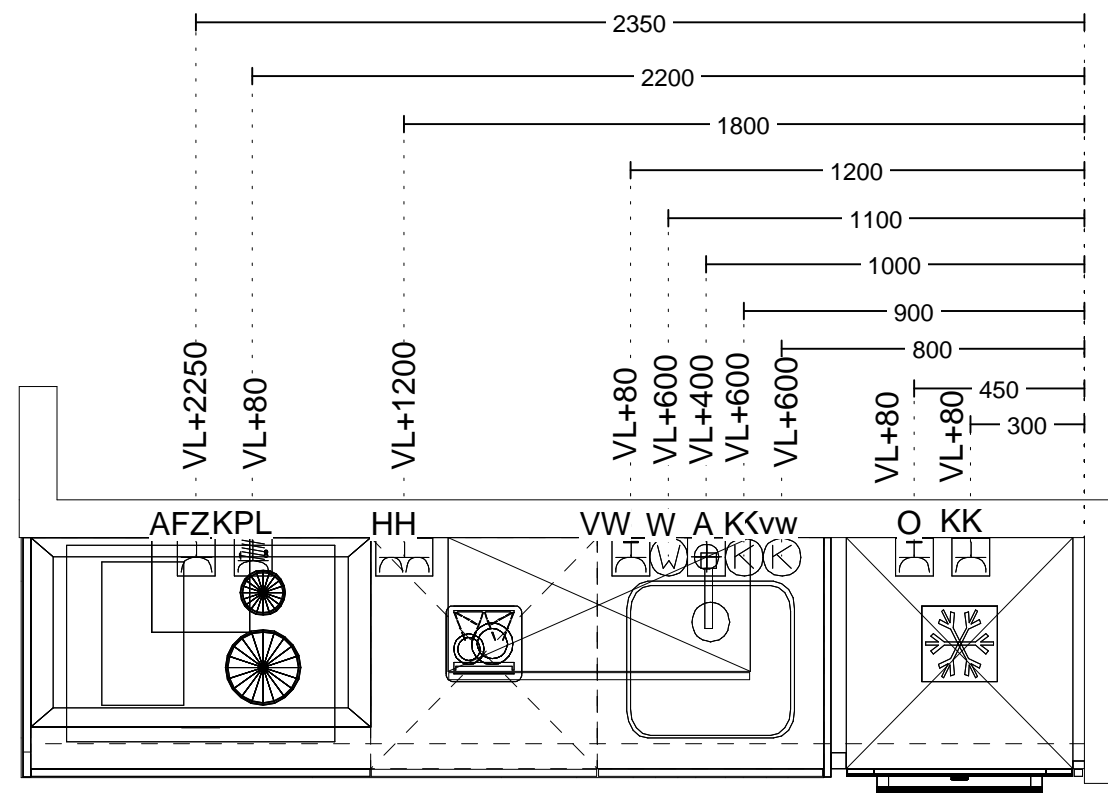

DEFINITIEF ter uitvoering

GH1420 Huurappartementen Amsterdam

Formaat A3 Schaal 1:20

Projectnummer : GH1420

Woningtype : wt26

Bouwnummer : 2.1.13 - 1.4.08

Datum : 18-02-2020

Wijzig. A: 15-04-2021

Wijzig. B:

Wijzig. C:

Wijzig. D:

Alle maten zijn circa maten.

De waterleidingen dienen de uiteinden te worden
afgemonteerd op muurplaat ½ duims.

RENVOOI INSTALLATIE PUNTEN:

KK = Koelkast

HH = dubbel wcd/ra huishoudelijk gebruik (horizontaal)

VW = wcd/ra grp vaatwasser

KPL = perilex aansluiting kookplaat

AFZ = wcd/ra afzuigkap


O = wcd/ra grp oven

W = warmwaterleiding

A = afvoer

K = koudwaterleiding

Kvw = koudwaterleiding vw

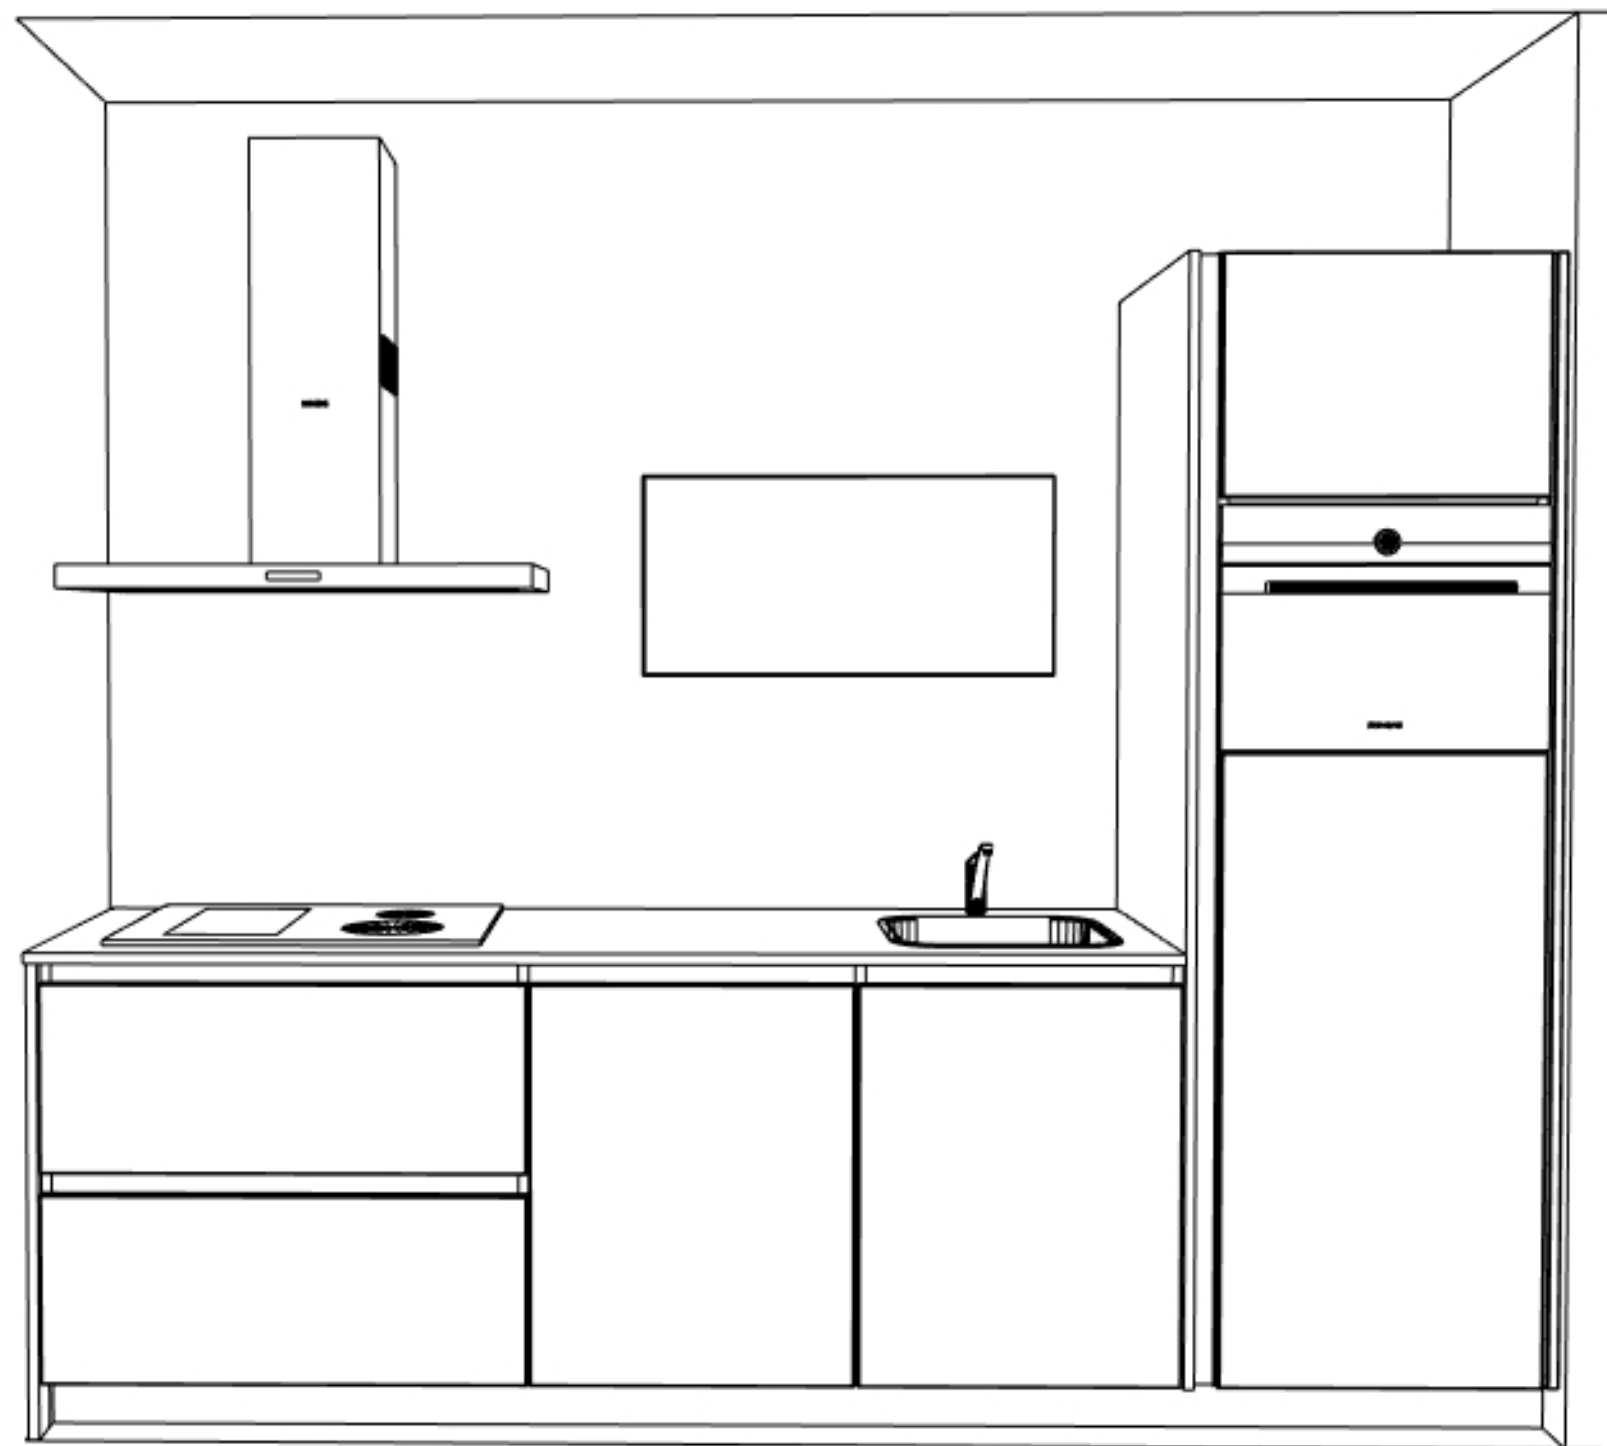

Intermat Mijdrecht B.V.
Constructieweg 6
3641 SB MIJDRECHT
0297-233533

Klant: Kondor Wessels Amsterdam
Ontwerp: 5126359kims
(Project) adres:
Datum: 29/4/21

Merk: SieMatic v. 275
Model: SLC-KM kunststof mat
Adviseur: Projectvoorbereiding
Schaal:



DEZE TEKENING IS NIET BINDEND