

Aan het IJ

Keukentekeningen | van toepassing voor type:

WT33

The Twins

DEFINITIEF ter uitvoering

IMK0080 Huurappartementen Amsterdam

Formaat A3 Schaal 1:20

Projectnummer : IMK0080
Woningtype : wt33
Bouwnummer : 2.2.01

Datum : 31-03-2020

Wijzig. A:
Wijzig. B:
Wijzig. C:
Wijzig. D:


Alle maten zijn circa maten.

De waterleidingen dienen de uiteinden te worden
afgemonteerd op muurplaat ½ duims.

RENVOOI INSTALLATIE PUNTEN:

KK = Koelkast
HH = dubbel wcd/ra huishoudelijk gebruik (horizontaal)
VW = wcd/ra grp vaatwasser
KPL = perilex aansluiting kookplaat
AFZ = wcd/ra afzuigkap
O = wcd/ra grp oven

W = warmwaterleiding
A = afvoer
K = koudwaterleiding
Kvw = koudwaterleiding vw

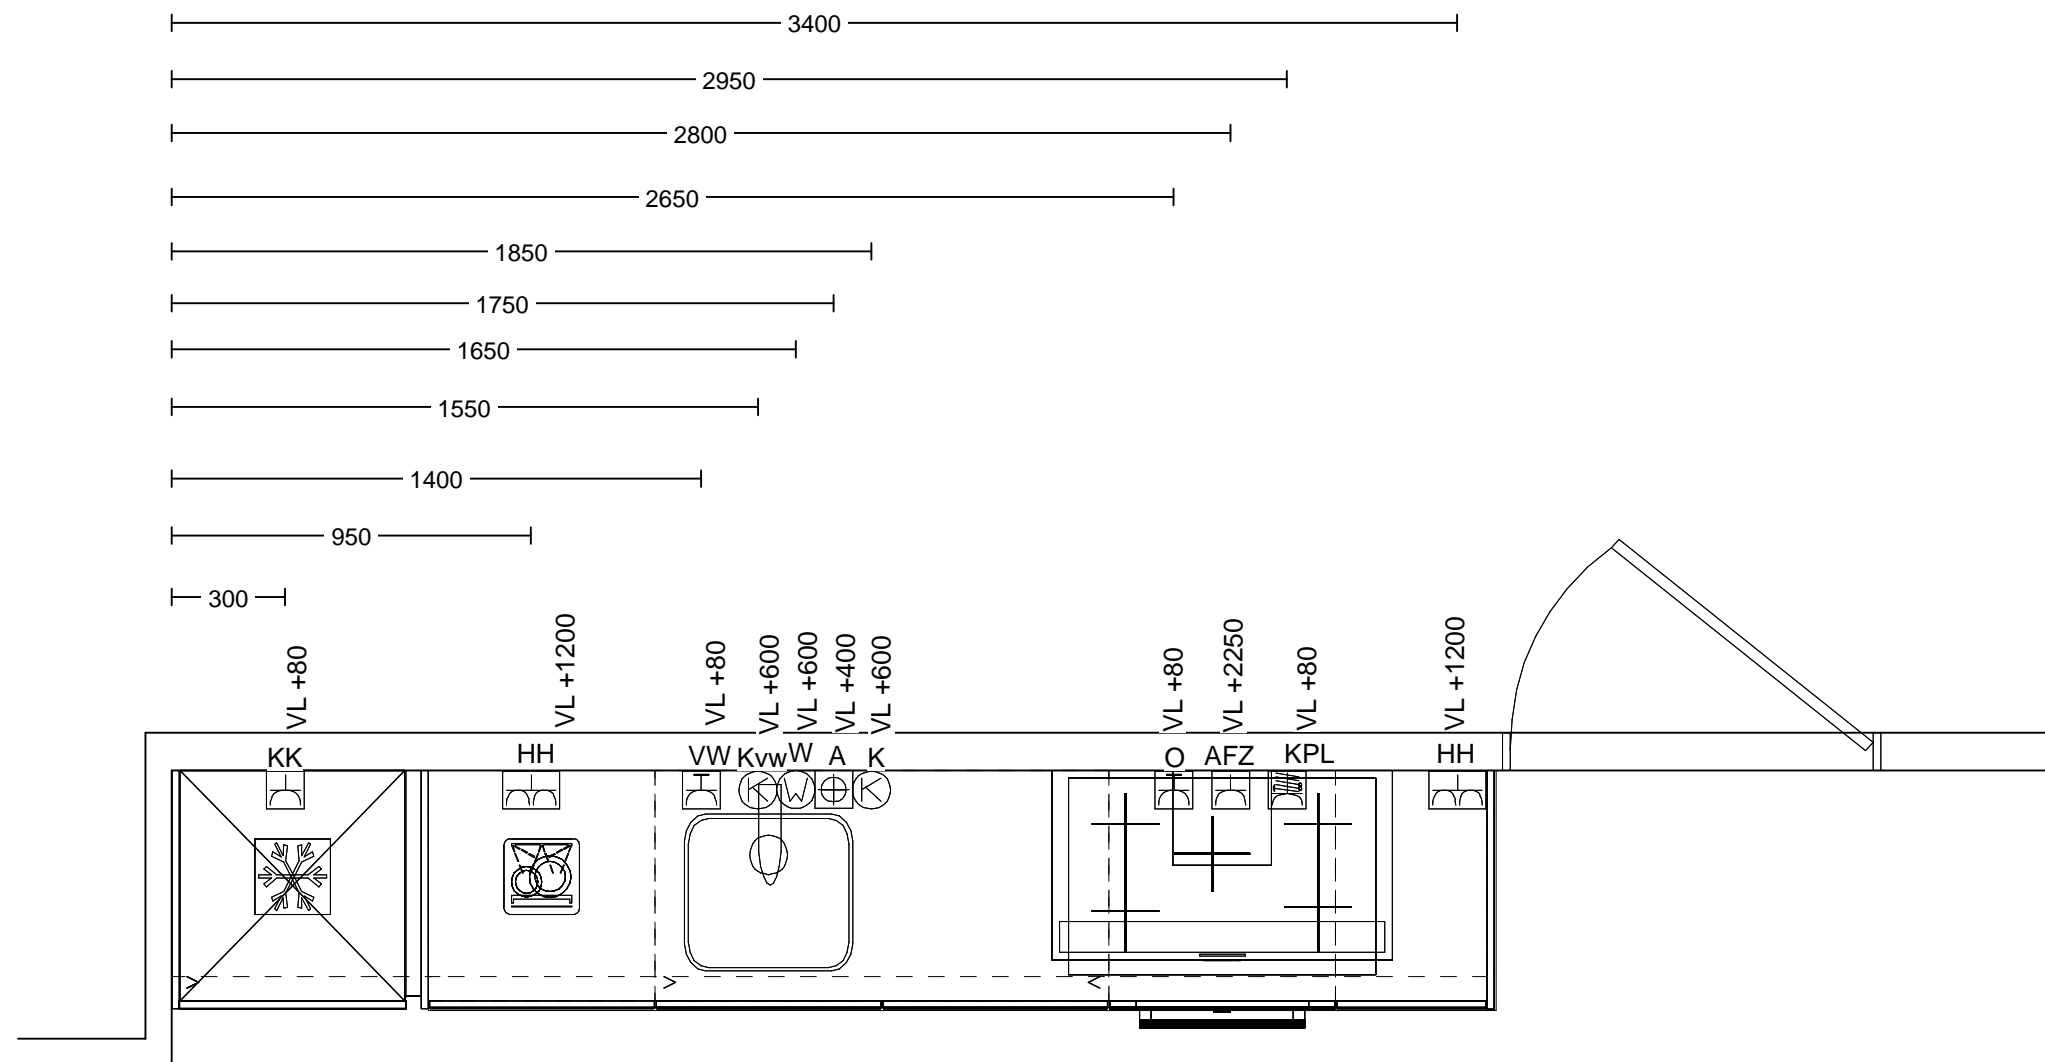



Intermat Mijdrecht B.V.
Constructieweg 6
3641 SB MIJDRECHT
0297-233533

Klant: Kondor Wessels Amsterdam
Ontwerp: 5127055kims
(Project) adres: Huur > 75
Datum: 16/3/21

Merk: SieMatic SLC v. 272
Model: SLC-KM kunststof
Adviseur: Projectvoorbereiding
Schaal:



DEZE TEKENING IS NIET BINDEND