

# Aan het IJ

**Keukentekeningen | van toepassing voor type:**

**WT36**

# The Twins

## DEFINITIEF ter uitvoering

### IMK0080 Huurappartementen Amsterdam

Formaat A3 Schaal 1:20

Projectnummer : IMK0080  
Woningtype : wt36A-wt36B-wt36  
Bouwnummer : 2.3.07- 2.4.07  
Gespiegeld : 1.3.07 - 1.4.07 - 2.3.14 - 2.4.14

Datum : 22-06-2017  
Wijzig. A: 21-03-2021

Wijzig. B:  
Wijzig. C:  
Wijzig. D:


Alle maten zijn circa maten.


De waterleidingen dienen de uiteinden te worden afgemonteerd op muurplaat ½ duims.

#### RENVOOI INSTALLATIE PUNTEN:

KK = Koelkast  
HH = dubbel wcd/ra huishoudelijk gebruik ( horizontaal)  
VW = wcd/ra grp vaatwasser  
KPL = perilex aansluiting kookplaat  
AFZ = wcd/ra afzuigkap  
O = wcd/ra grp oven

W = warmwaterleiding  
A = afvoer  
K = koudwaterleiding  
Kvw = koudwaterleiding vw

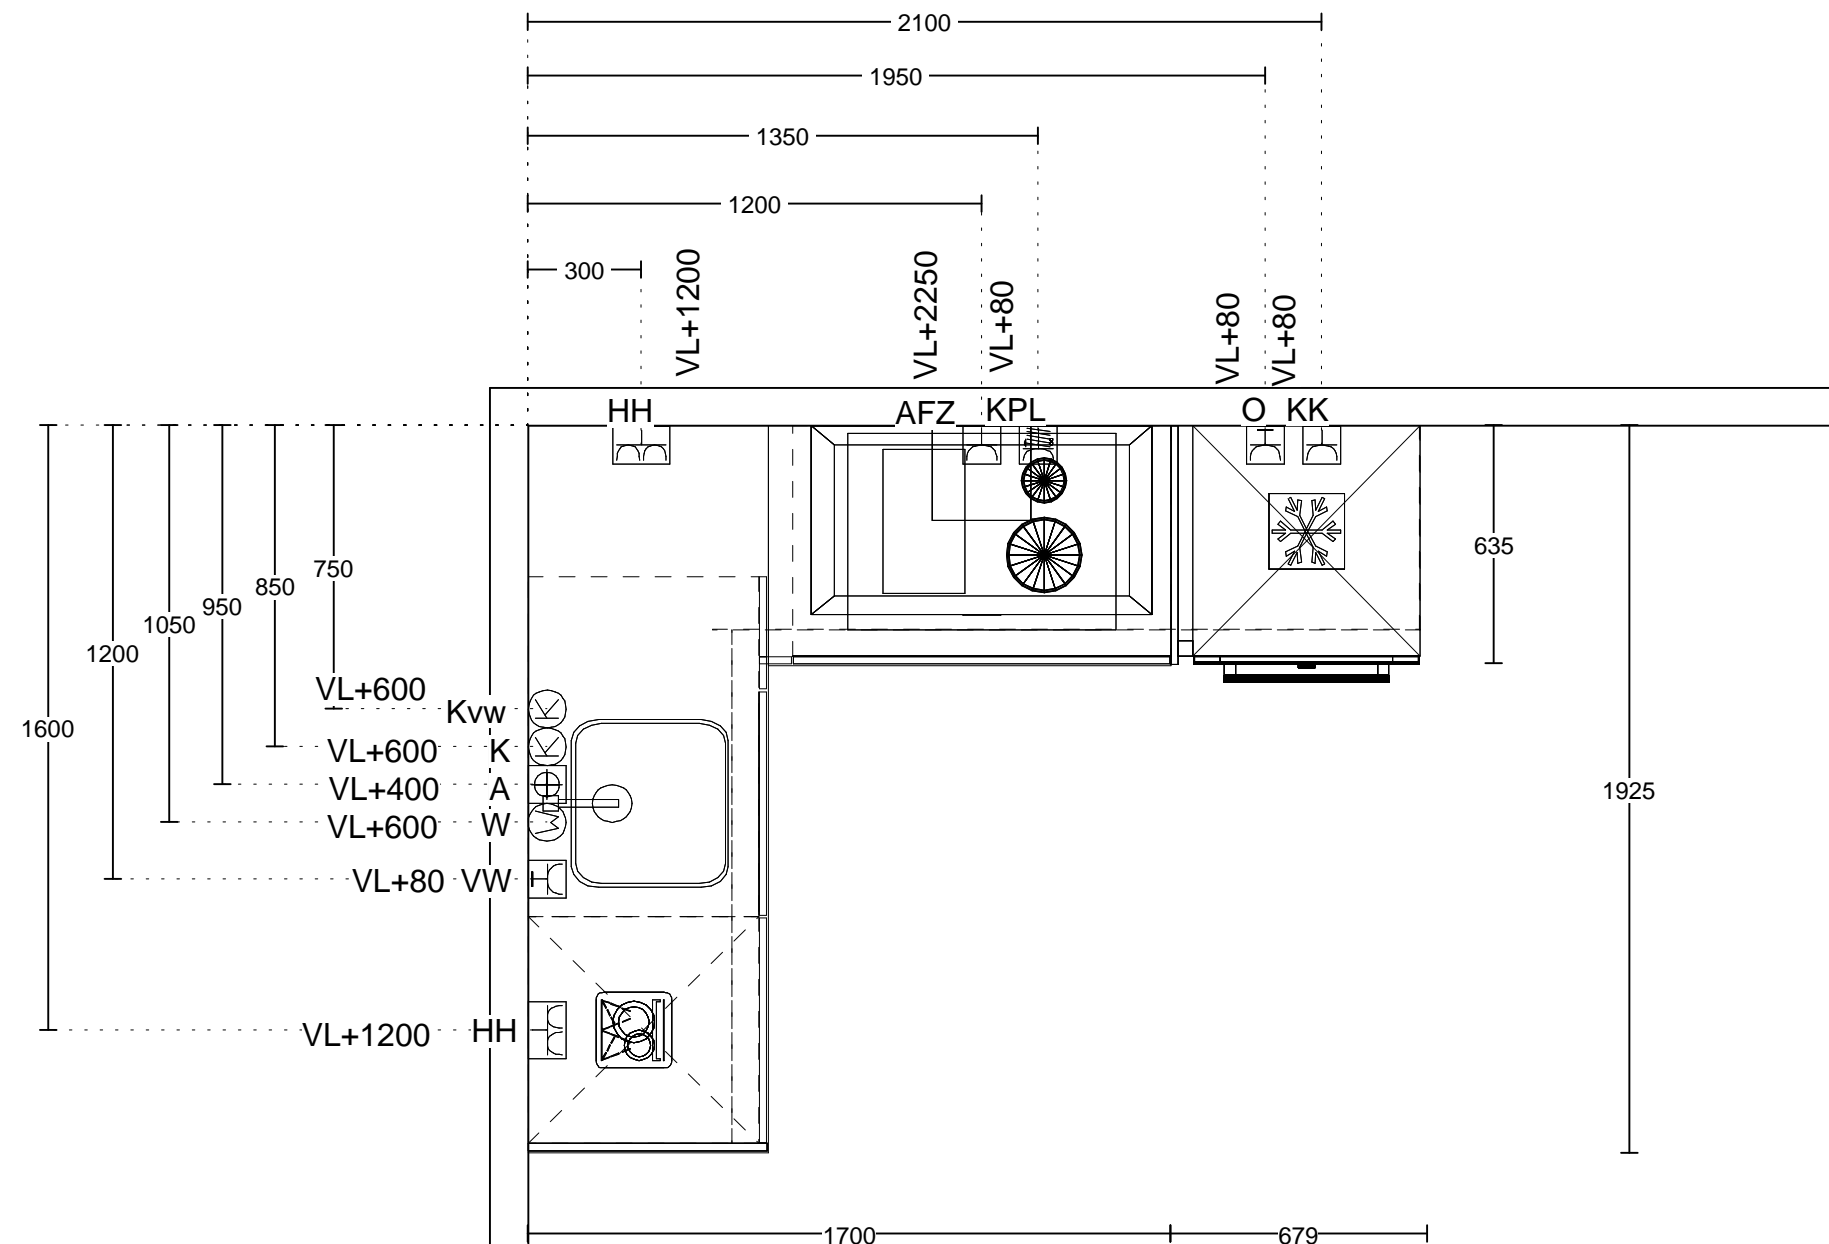

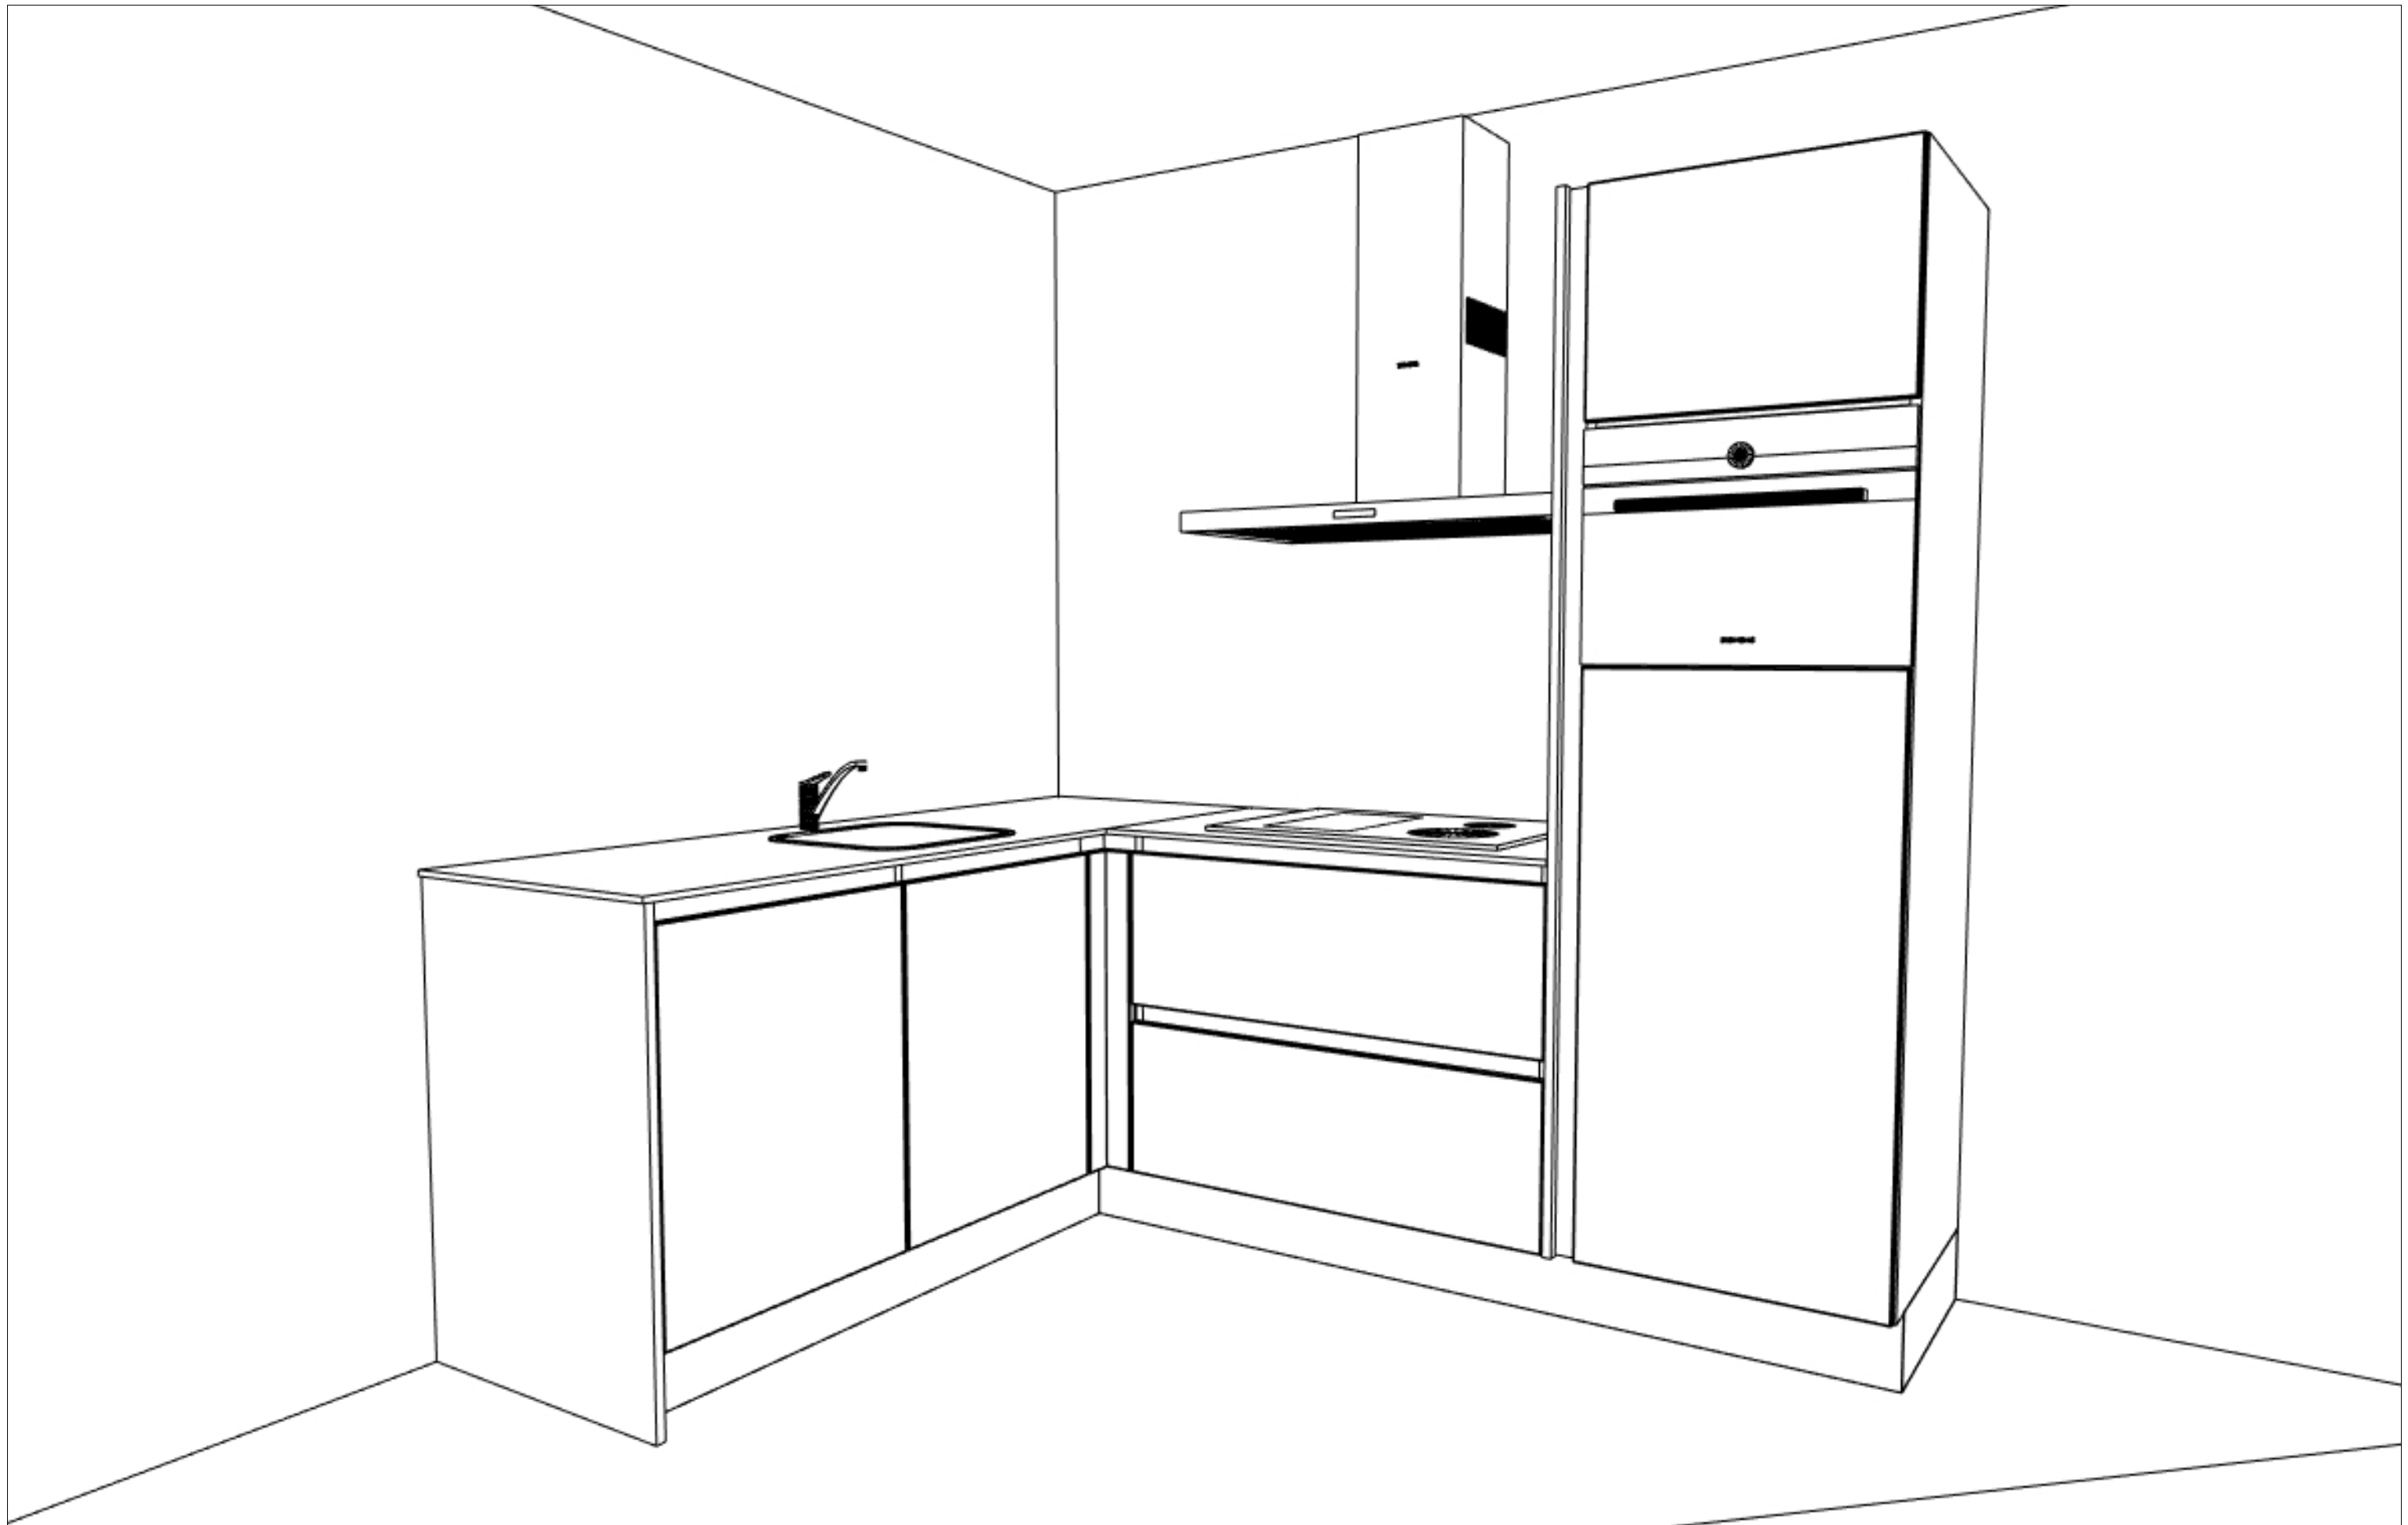

Intermat Mijdrecht B.V.  
Constructieweg 6  
3641 SB MIJDRECHT  
0297-233533

Klant: Kondor Wessels Amsterdam  
Ontwerp: 2206294kims  
(Project) adres:  
Datum: 29/4/21

Merk: SieMatic v. 274  
Model: SLC-KM kunststof mat  
Adviseur: Projectvoorbereiding  
Schaal:



DEZE TEKENING IS NIET BINDEND