

# Aan het IJ

**Keukentekeningen | van toepassing voor type:**

**WT37a**

# The Twins

# DEFINITIEF ter uitvoering

## IMK0080 Huurappartementen Amsterdam

Formaat A3 Schaal 1:20

Projectnummer : IMK0080  
Woningtype : wt37a-wt37b  
Bouwnummer : 1.3.08-2.3.01

Datum :18-02-2020

Wijzig. A:

Wijzig. B:

Wijzig. C:


Wijzig. D:

Alle maten zijn circa maten.

De waterleidingen dienen de uiteinden te worden  
afgemonteerd op muurplaat ½ duims.

### RENVOOI INSTALLATIE PUNTEN:

- KK = Koelkast
- HH = dubbel wcd/ra huishoudelijk gebruik ( horizontaal)
- VW = wcd/ra grp vaatwasser
- KPL = perilex aansluiting kookplaat
- AFZ = wcd/ra afzuigkap
- O = wcd/ra grp oven
  
- W = warmwaterleiding
- A = afvoer
- K = koudwaterleiding
- Kvw = koudwaterleiding vw

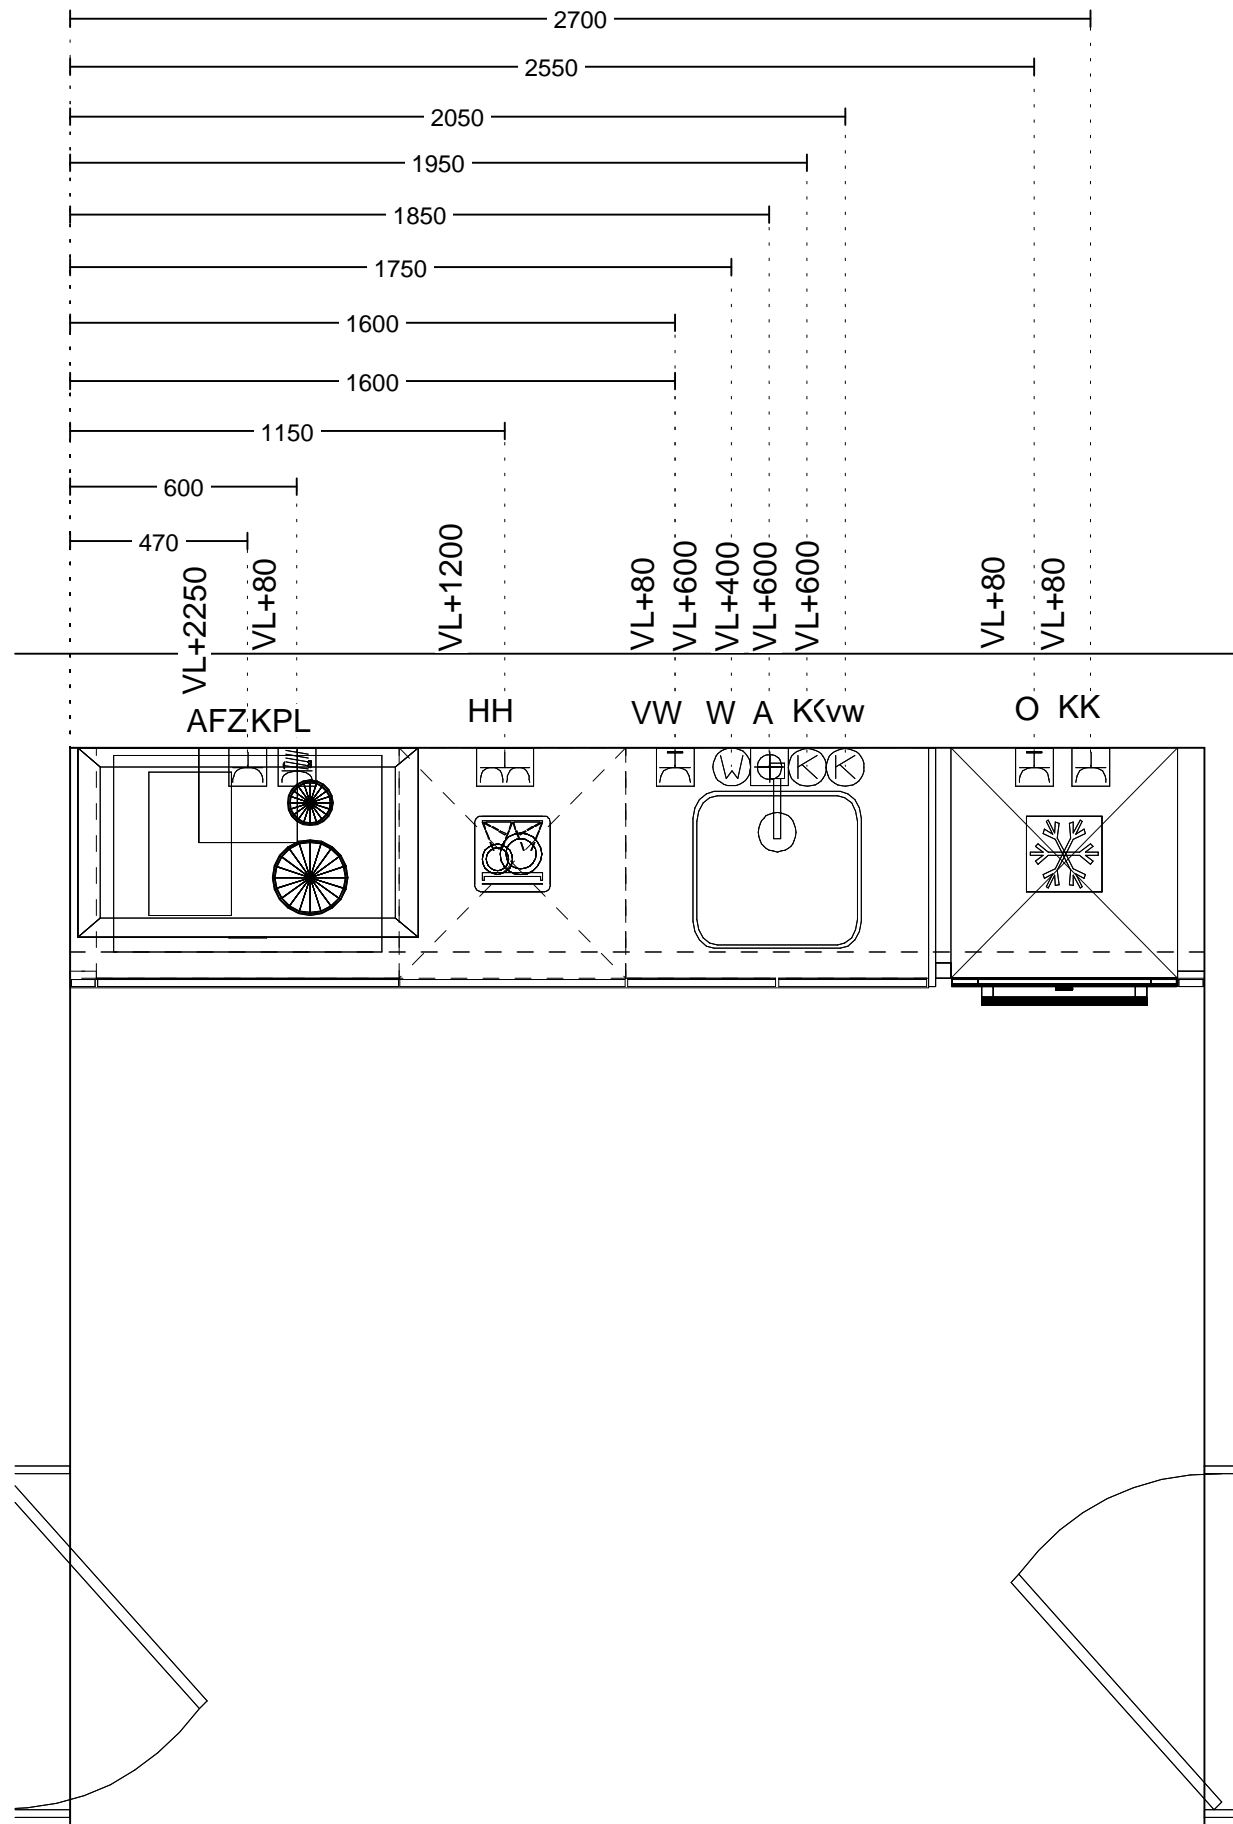

Intermat Mijdrecht B.V.  
Constructieweg 6  
3641 SB MIJDRECHT  
0297-233533

Klant: Kondor Wessels Amsterdam  
Ontwerp: 2206295kims  
(Project) adres:  
Datum: 16/3/21

Merk: SieMatic v. 274  
Model: SLC-KM kunststof mat  
Adviseur: Projectvoorbereiding  
Schaal: 1:20



DEZE TEKENING IS NIET BINDEND



Intermat Mijdrecht B.V.  
Constructieweg 6  
3641 SB MIJDRECHT  
0297-233533

Klant: Kondor Wessels Amsterdam  
Ontwerp: 2206295kims  
(Project) adres:  
Datum: 16/3/21

Merk: SieMatic v. 274  
Model: SLC-KM kunststof mat  
Adviseur: Projectvoorbereiding  
Schaal:



DEZE TEKENING IS NIET BINDEND