

Aan het IJ

Keukentekeningen | van toepassing voor type:

WT38

The Twins

DEFINITIEF ter uitvoering

IMK0080 Huurappartementen Amsterdam

Formaat A3 Schaal 1:20

Projectnummer : IMK0080
Woningtype : wt20b-wt38
Bouwnummer : 2.1.06-2.3.02

Datum : 14-02-2020

Wijzig. A:
Wijzig. B:
Wijzig. C:
Wijzig. D:


Alle maten zijn circa maten.


De waterleidingen dienen de uiteinden te worden
afgemonteerd op muurplaat ½ duims.

RENVOOI INSTALLATIE PUNTEN:

KK = Koelkast
HH = dubbel wcd/ra huishoudelijk gebruik (horizontaal)
VW = wcd/ra grp vaatwasser
KPL = perilex aansluiting kookplaat
AFZ = wcd/ra afzuigkap
O = wcd/ra grp oven

W = warmwaterleiding
A = afvoer
K = koudwaterleiding
Kvw = koudwaterleiding vw

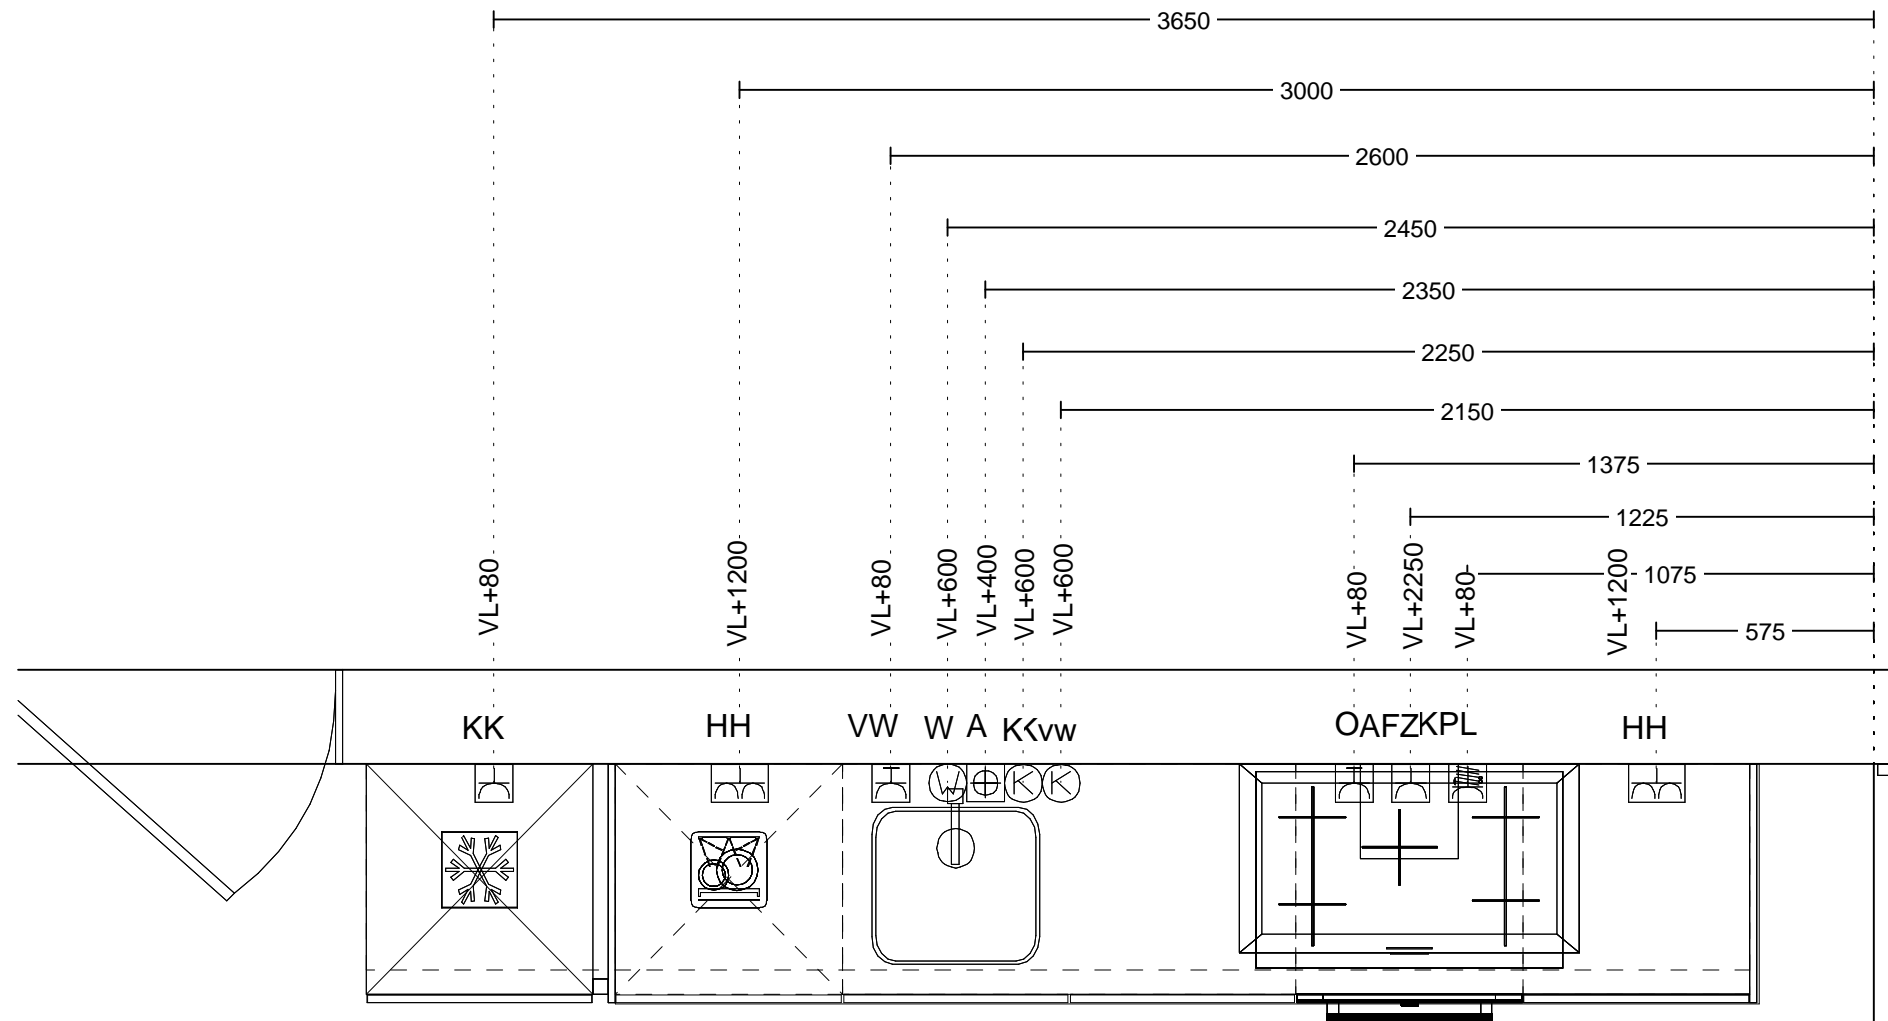

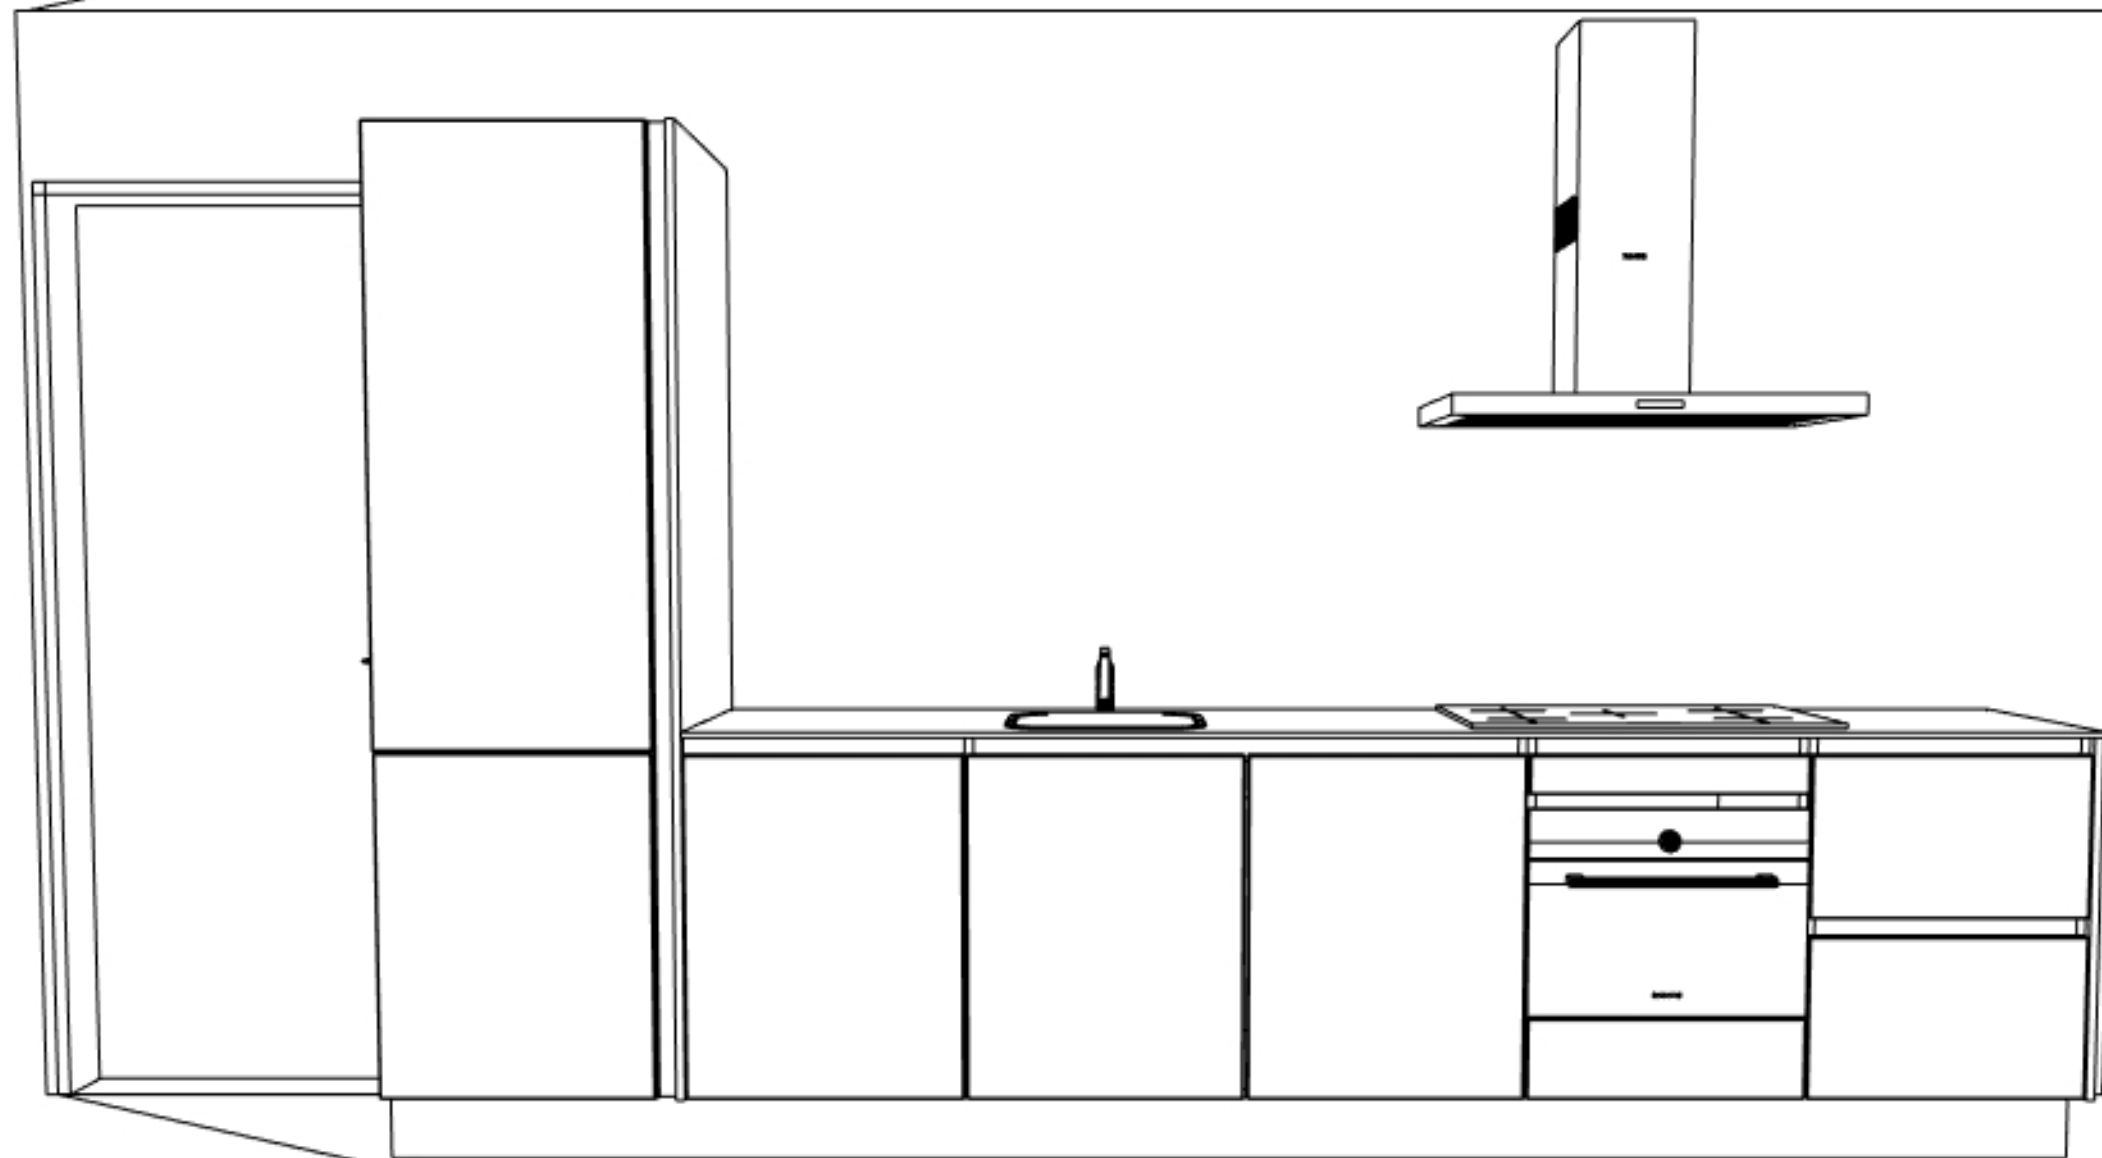

Intermat Mijdrecht B.V.
Constructieweg 6
3641 SB MIJDRECHT
0297-233533

Klant: Kondor Wessels Amsterdam
Ontwerp: 2206305kims
(Project) adres:
Datum: 29/4/21

Merk: SieMatic v. 274
Model: SLC-KM kunststof mat
Adviseur: Projectvoorbereiding
Schaal:



DEZE TEKENING IS NIET BINDEND