

# Aan het IJ

**Keukentekeningen | van toepassing voor type:**

**WT42b**

# The Twins

# DEFINITIEF ter uitvoering

## IMK0080 Huurappartementen Amsterdam

Formaat A3 Schaal 1:20

Projectnummer : GH1420

Woningtype : wt42a-wt42b

Getekend : 1.3.13-2.3.06

Gespiegeld : 1.0.06-13.10-2.3.03

Datum : 14-02-2020

Wijzig. A: 15-04-2021

Wijzig. B:

Wijzig. C:

Wijzig. D:

Alle maten zijn circa maten.

De waterleidingen dienen de uiteinden te worden  
afgemonteerd op muurplaat ½ duims.

### RENVOOI INSTALLATIE PUNTEN:

KK = Koelkast

HH = dubbel wcd/ra huishoudelijk gebruik ( horizontaal)

VW = wcd/ra grp vaatwasser

KPL = perilex aansluiting kookplaat

AFZ = wcd/ra afzuigkap


O = wcd/ra grp oven


W = warmwaterleiding

A = afvoer

K = koudwaterleiding

Kvw = koudwaterleiding vw

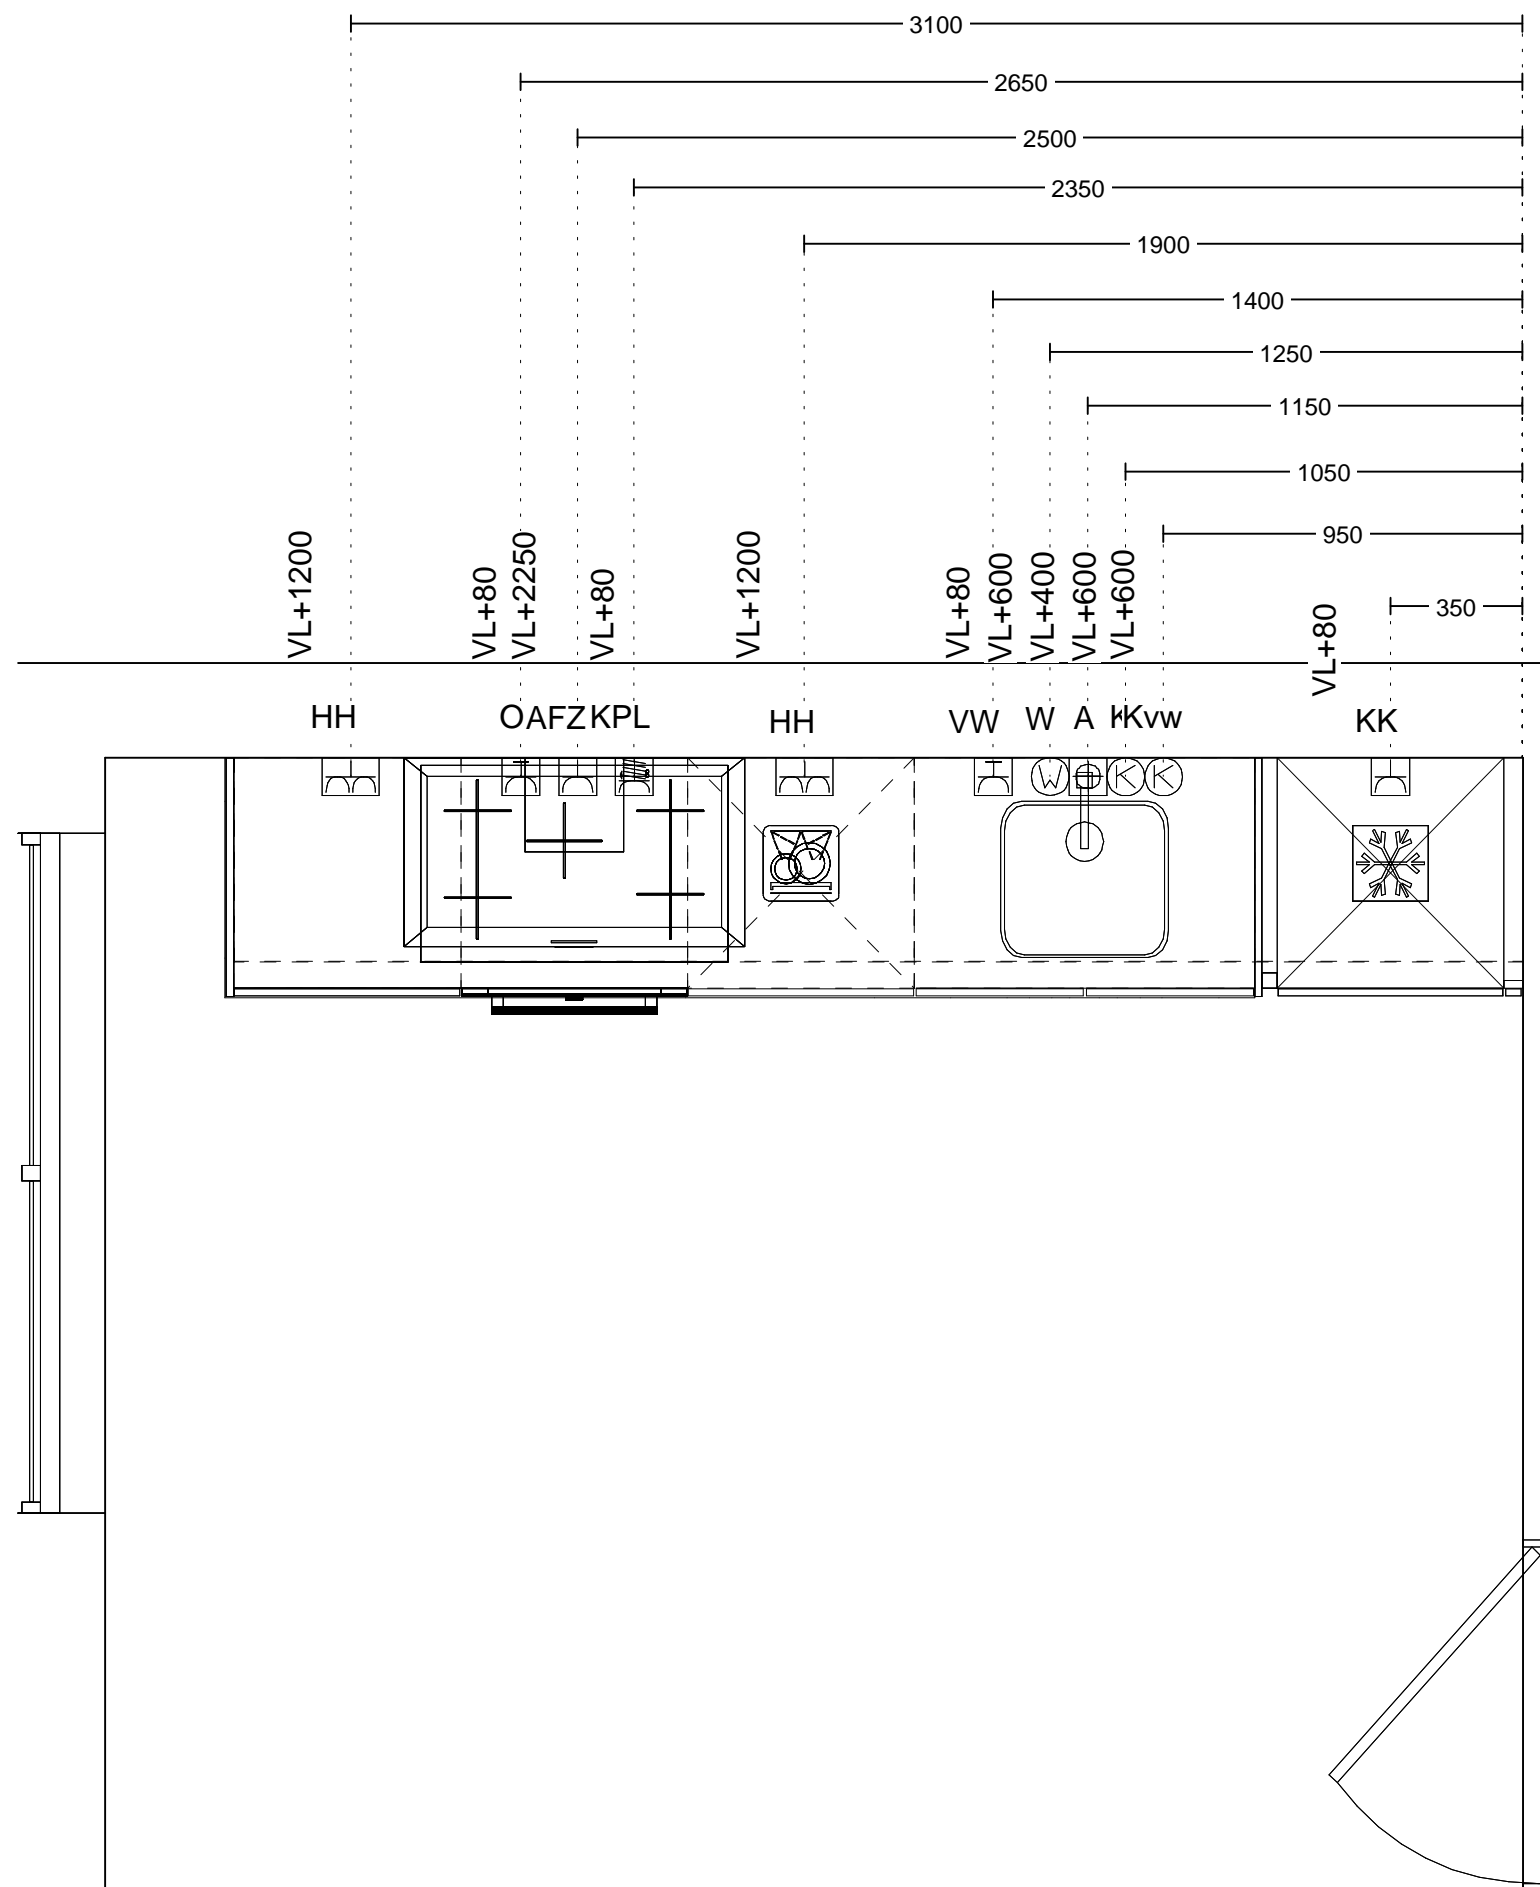

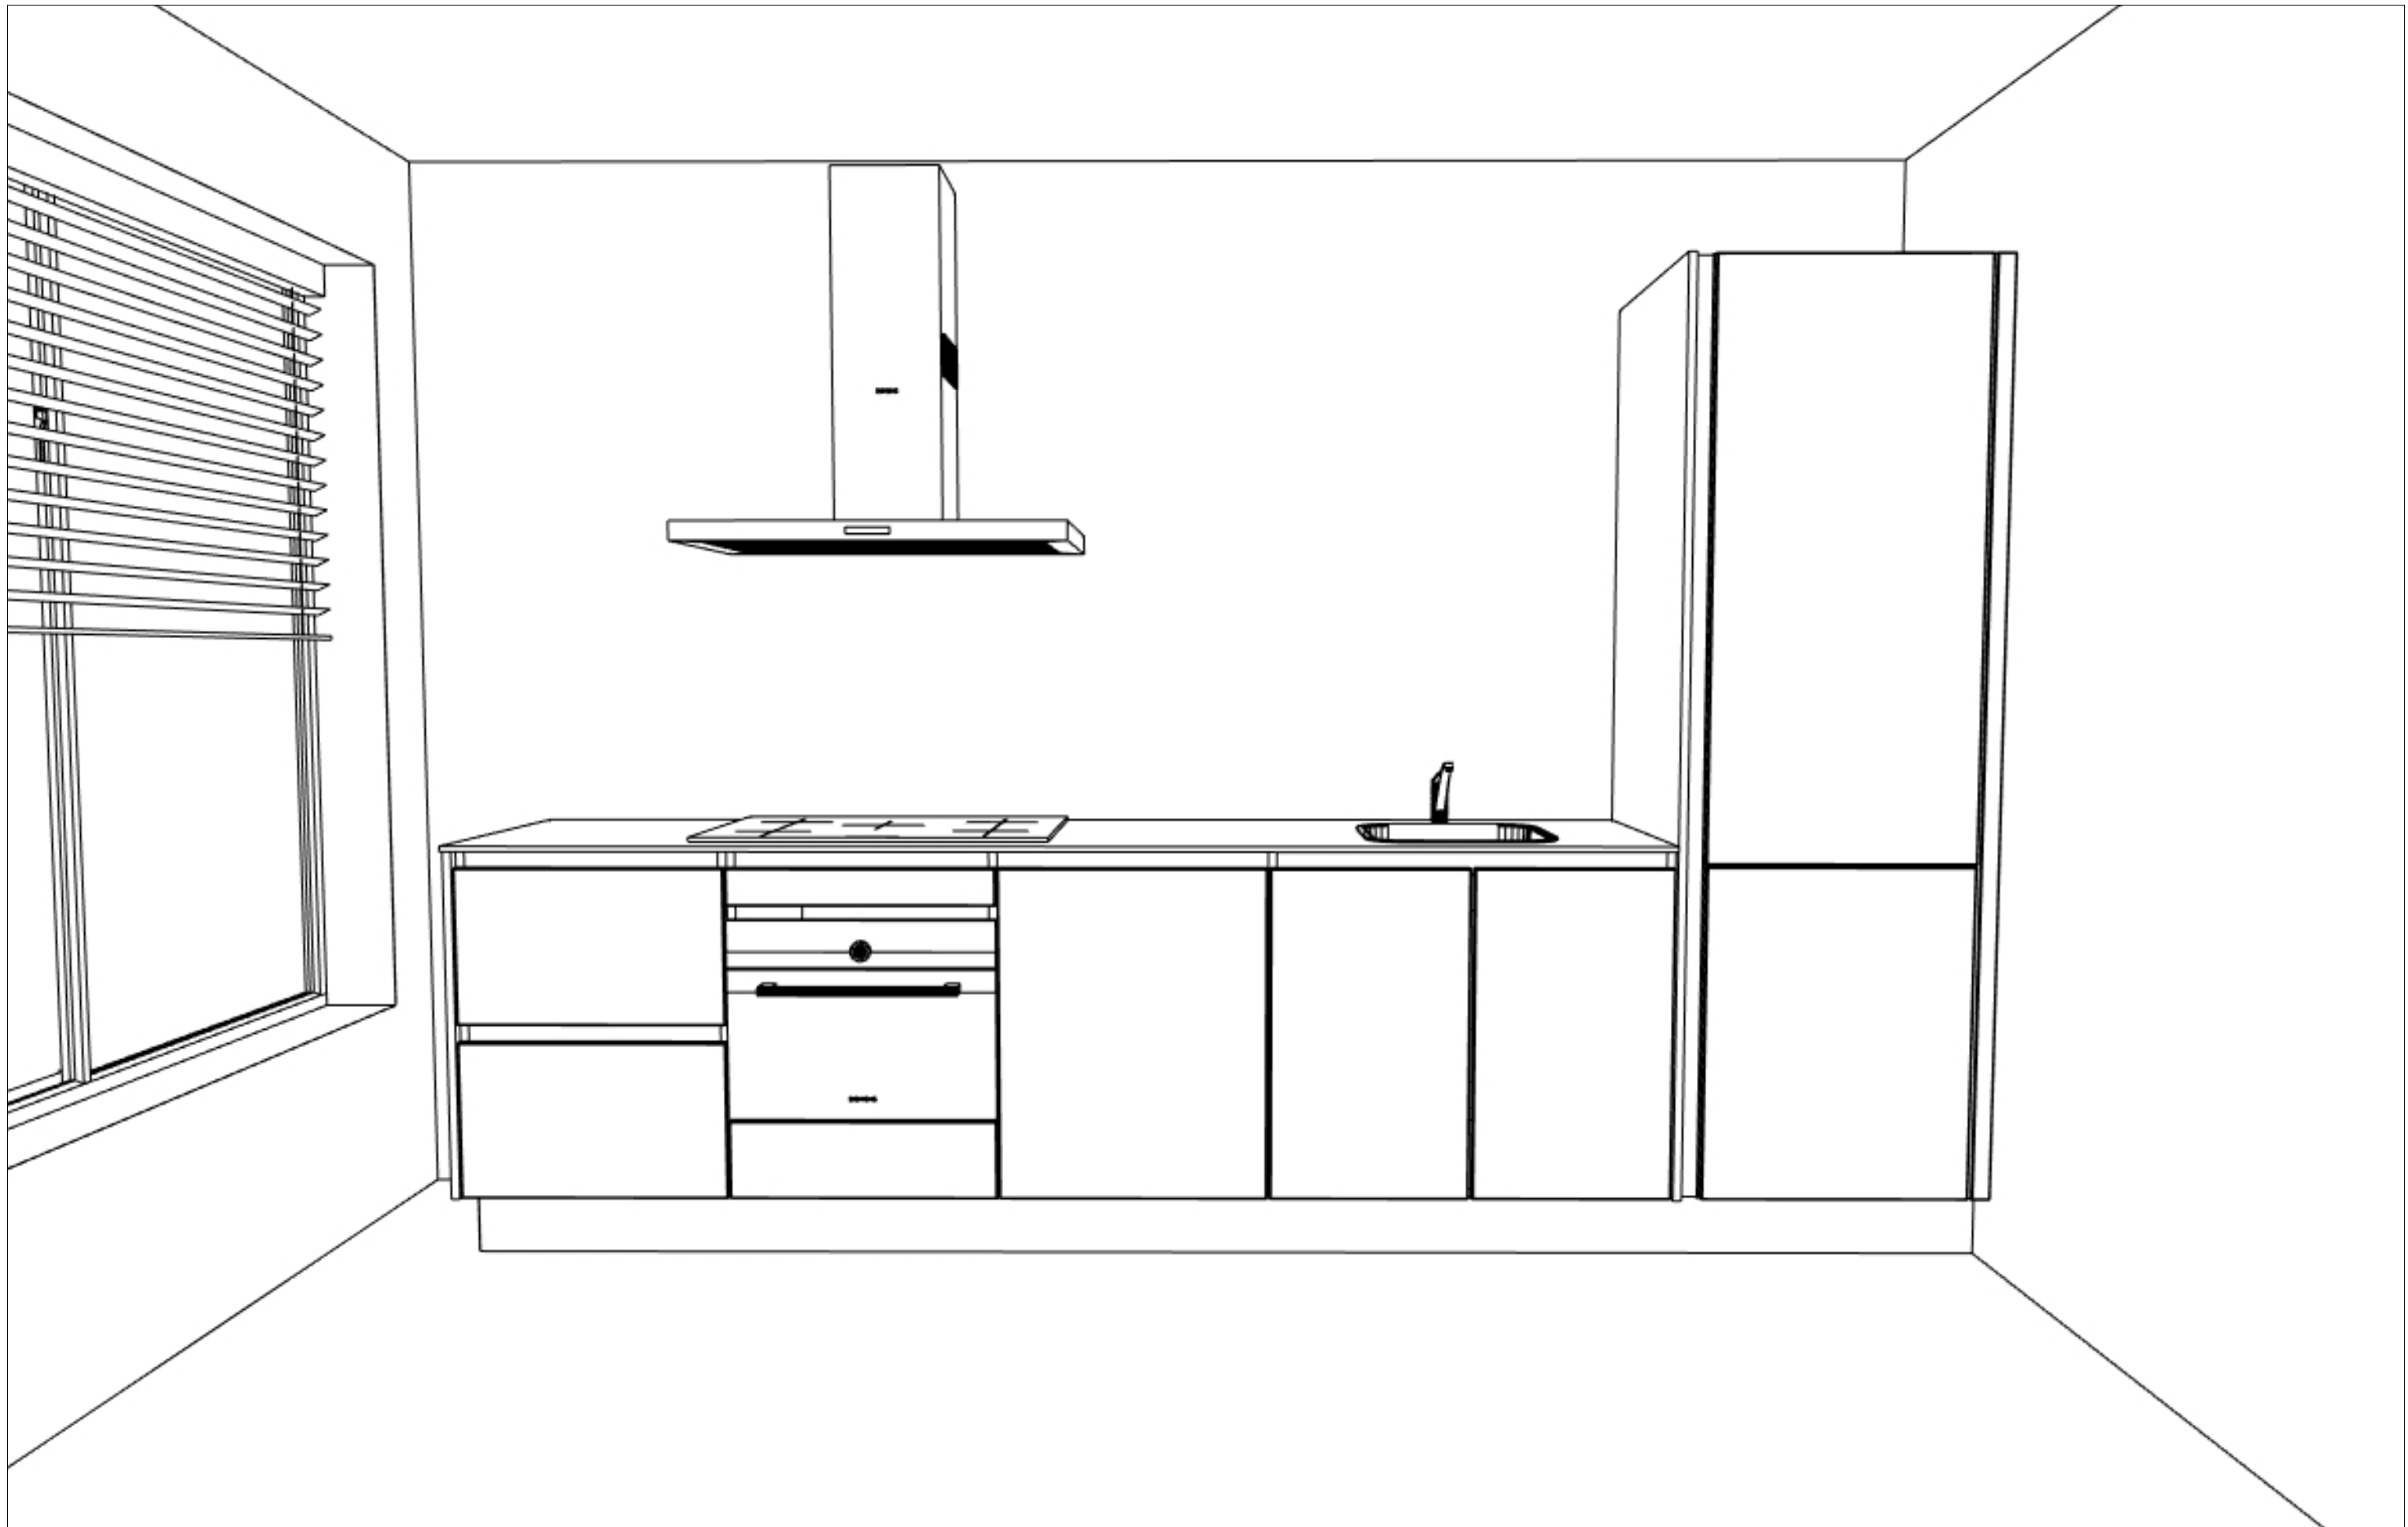

Intermat Mijdrecht B.V.  
Constructieweg 6  
3641 SB MIJDRECHT  
0297-233533

Klant: Kondor Wessels Amsterdam  
Ontwerp: 2206297kims  
(Project) adres:  
Datum: 29/4/21

Merk: SieMatic v. 274  
Model: SLC-KM kunststof mat  
Adviseur: Projectvoorbereiding  
Schaal:



DEZE TEKENING IS NIET BINDEND