
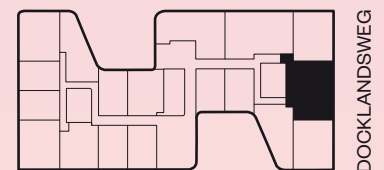
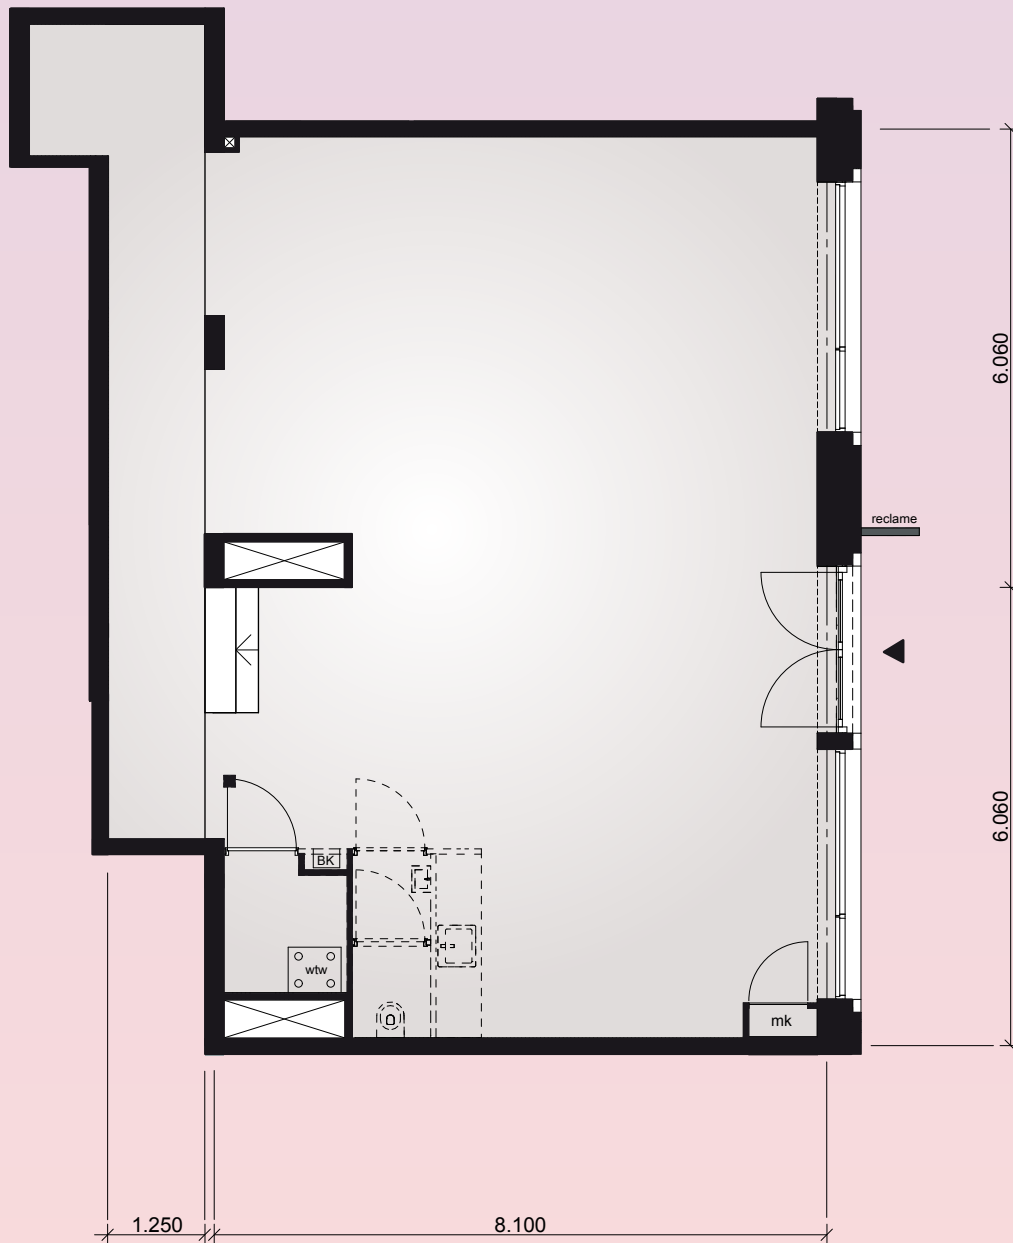


Schaal 1:100

Aan deze tekeningen kun je geen rechten ontlenen.

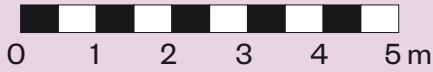

# Aan het IJ

Commerciële units The Bow

## Unit 2 | Docklandsweg 25

- Circa 121 m<sup>2</sup>
- Ligging oost