


Schaal 1:100

Aan deze tekeningen kun je geen rechten ontfen.

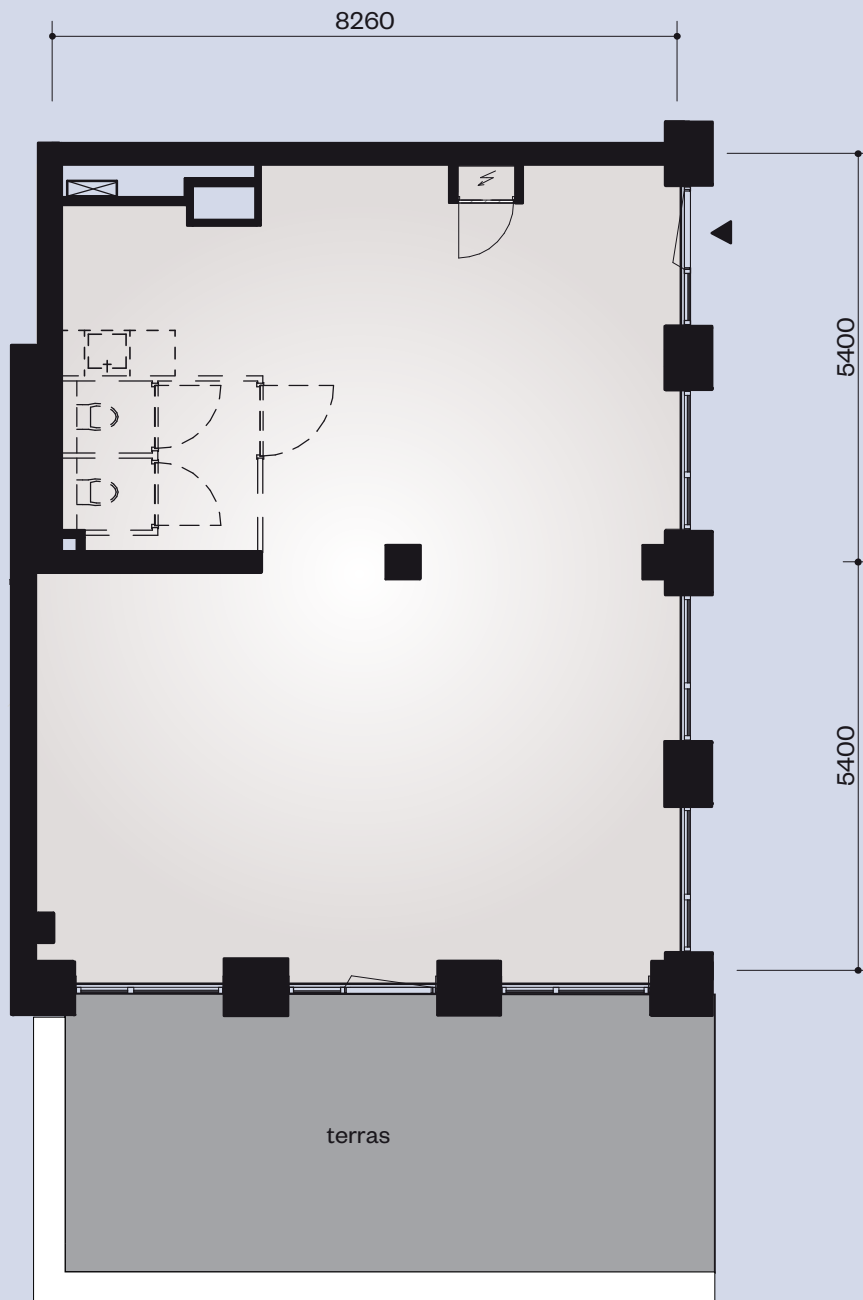

SCHEEPVAARTPARK

DOCKLANDSWEG

Aan het IJ

Commerciële units The Twins

Unit 1 | Docklandsweg 1

- Hoekpand met terrasmogelijkheid
- Circa 85 m²
- Ligging zuidoost / oost