
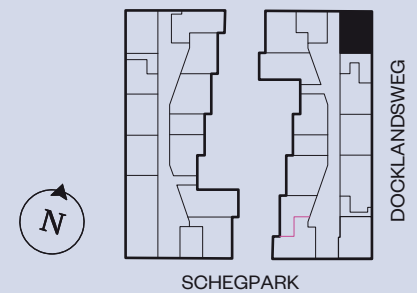


Schaal 1:100

Aan deze tekeningen kun je geen rechten ontlenen.

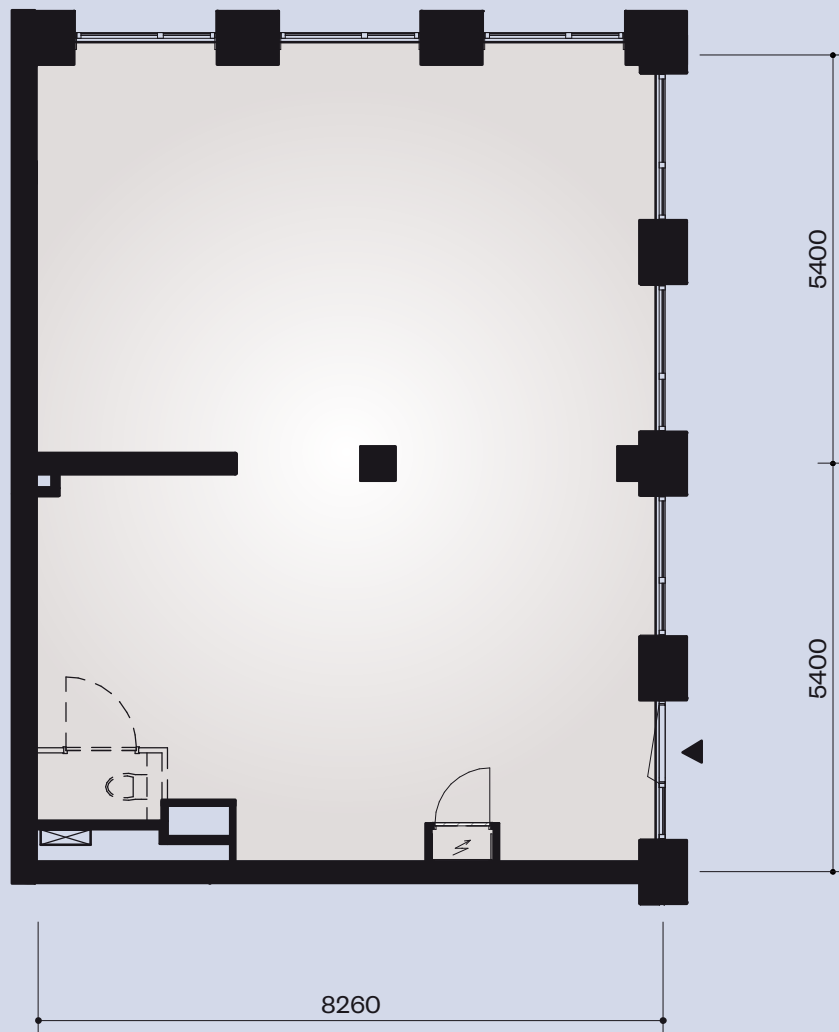

Aan het IJ

Commerciële units The Twins

Unit 5 | Docklandsweg 13

- Hoekpand
- Circa 83 m²
- Ligging noordoost / oost