


**Aan  
het IJ**

**Type C1b - C1c - C2b - C2c**

**The  
Bow**

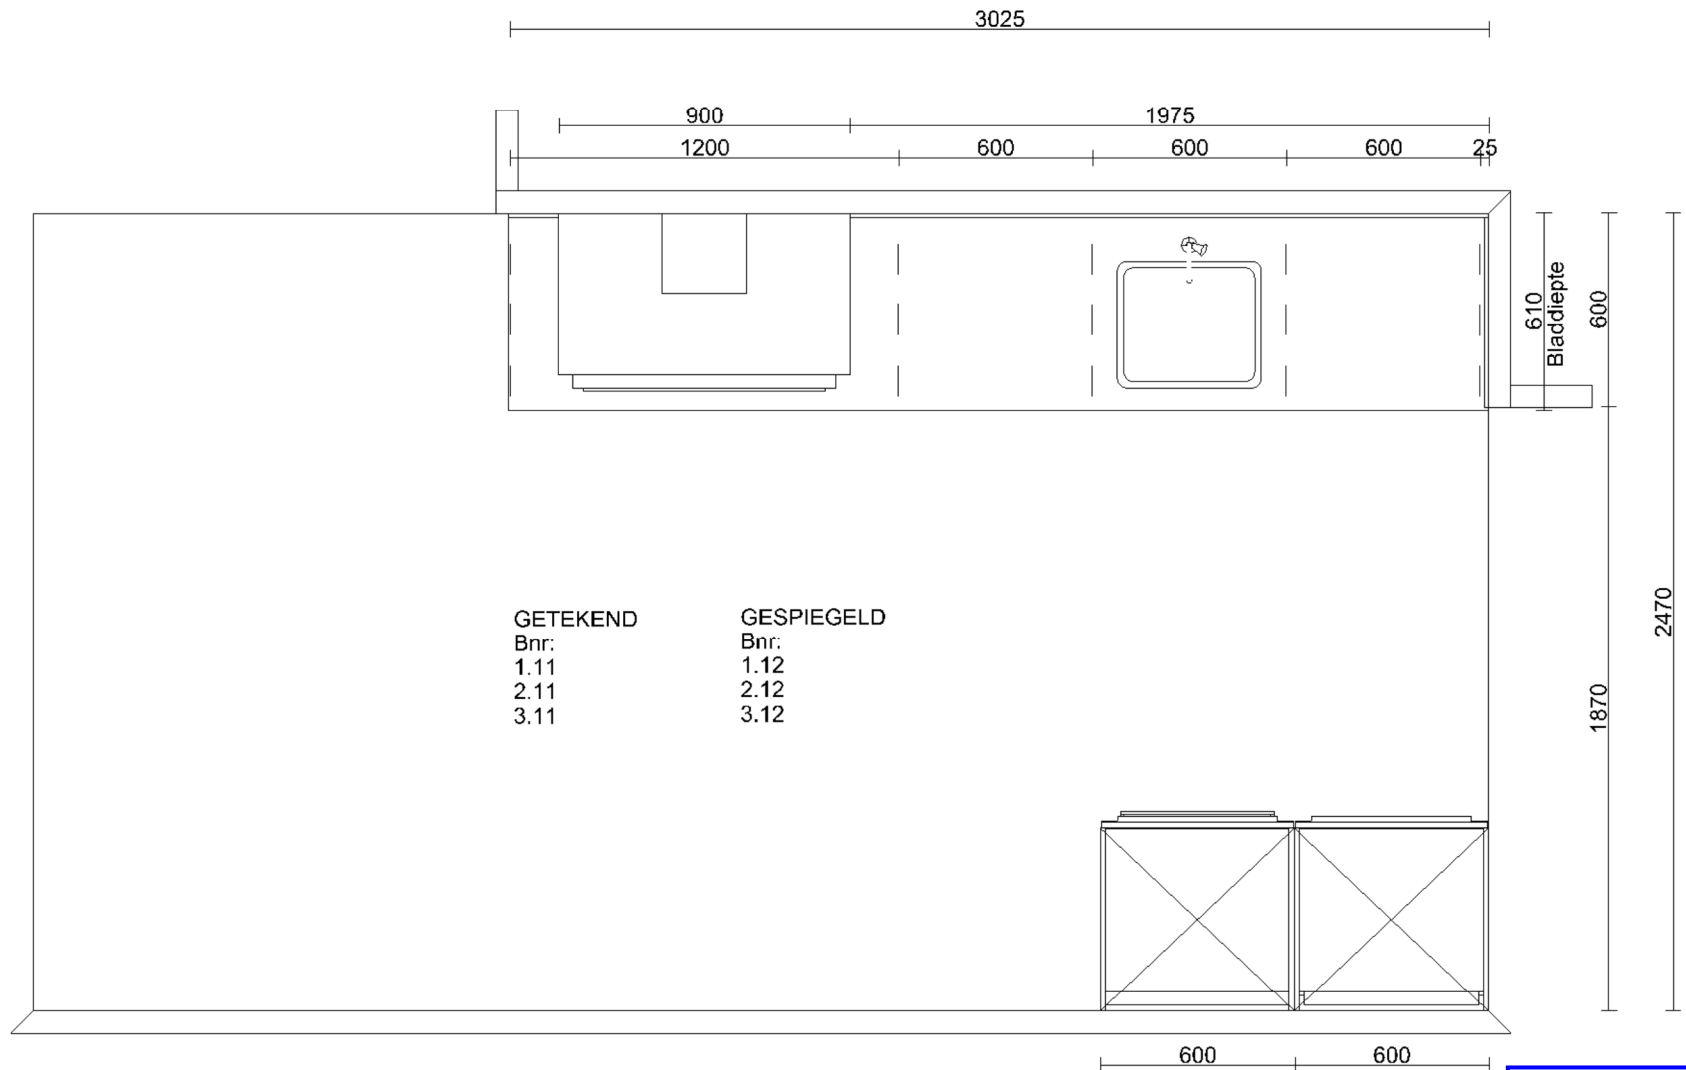


 Kondor Wessels Amsterdam  
22/02/2023  
WERKVOORBEREIDING  
**DEFINITIEF**



Klant	Amvest Residential Core Fund	Project	The Bow te Amsterdam	Datum	20-2-2023
Referentie	45033177	BouwNr	-	Schaal	-
Bonnummer	14	Leveradres	Special 2 Parallel keukenOpstelling 14	Versie	
Tekening	Bovenaanzicht	Verkoper	-	Formaat	A4L

Bouwkundige zaken op deze tekening zijn schetsmatig weergegeven. In werkelijkheid kunnen hierop afwijkingen voorkomen. Aan deze tekening kunnen geen rechten worden ontleend.

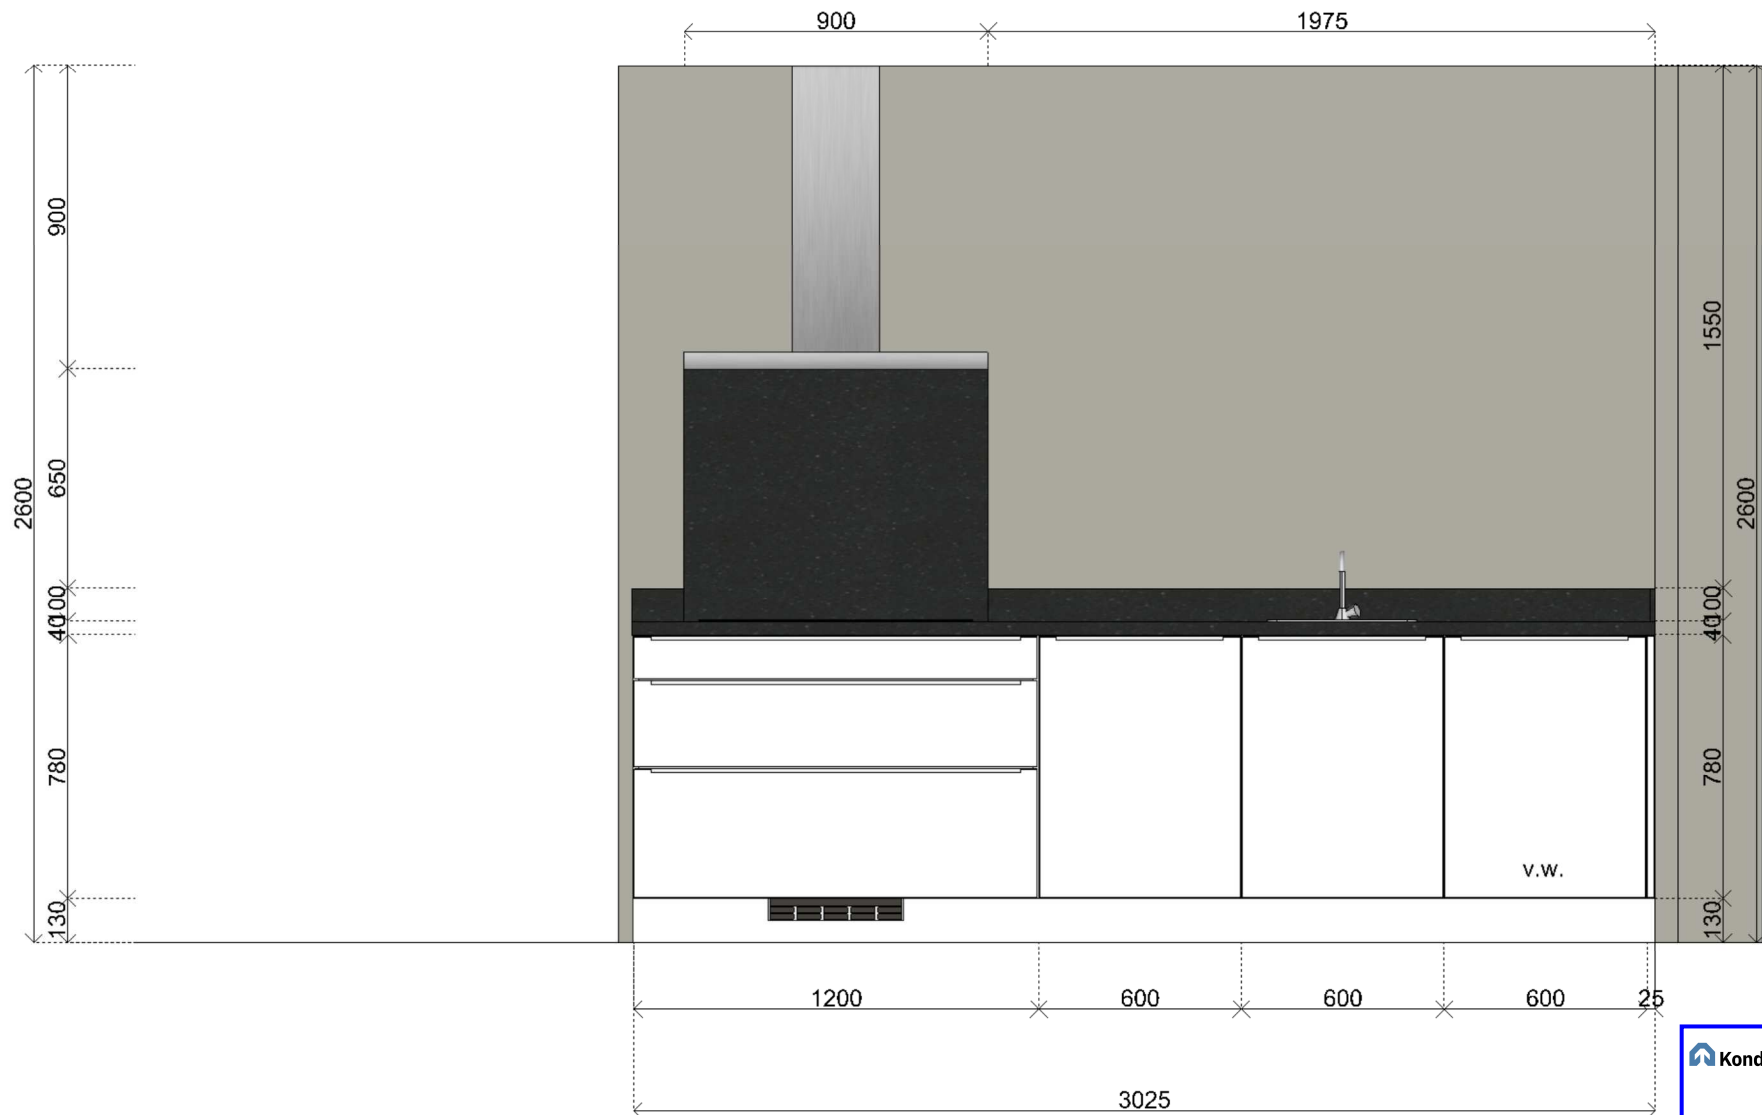


**Kondor Wessels Amsterdam**  
 22/02/2023  
 WERKVOORBEREIDING  
**DEFINITIEF**



Klant	Amvest Residential Core Fund	Project	The Bow te Amsterdam	Datum	20-2-2023
Referentie	45033177	BouwNr	-	Schaal	-
Bonnummer	14	Leveradres	Special 2 Parallel keukenOpstelling 14	Versie	
Tekening	Wandaanzicht 1	Verkoper	-	Formaat	A4L

Bouwkundige zaken op deze tekening zijn schetsmatig weergegeven. In werkelijkheid kunnen hierop afwijkingen voorkomen. Aan deze tekening kunnen geen rechten worden ontleend.




 **Kondor Wessels Amsterdam**  
 22/02/2023  
 WERKVOORBEREIDING  
**DEFINITIEF**



Klant	Amvest Residential Core Fund	Project	The Bow te Amsterdam	Datum	20-2-2023
Referentie	45033177	BouwNr	-	Schaal	-
Bonnummer	14	Leveradres	Special 2 Parallel keukenOpstelling 14	Versie	
Tekening	Wandaanzicht 3	Verkoper	-	Formaat	A4L

Bouwkundige zaken op deze tekening zijn schetsmatig weergegeven. In werkelijkheid kunnen hierop afwijkingen voorkomen. Aan deze tekening kunnen geen rechten worden ontleend.

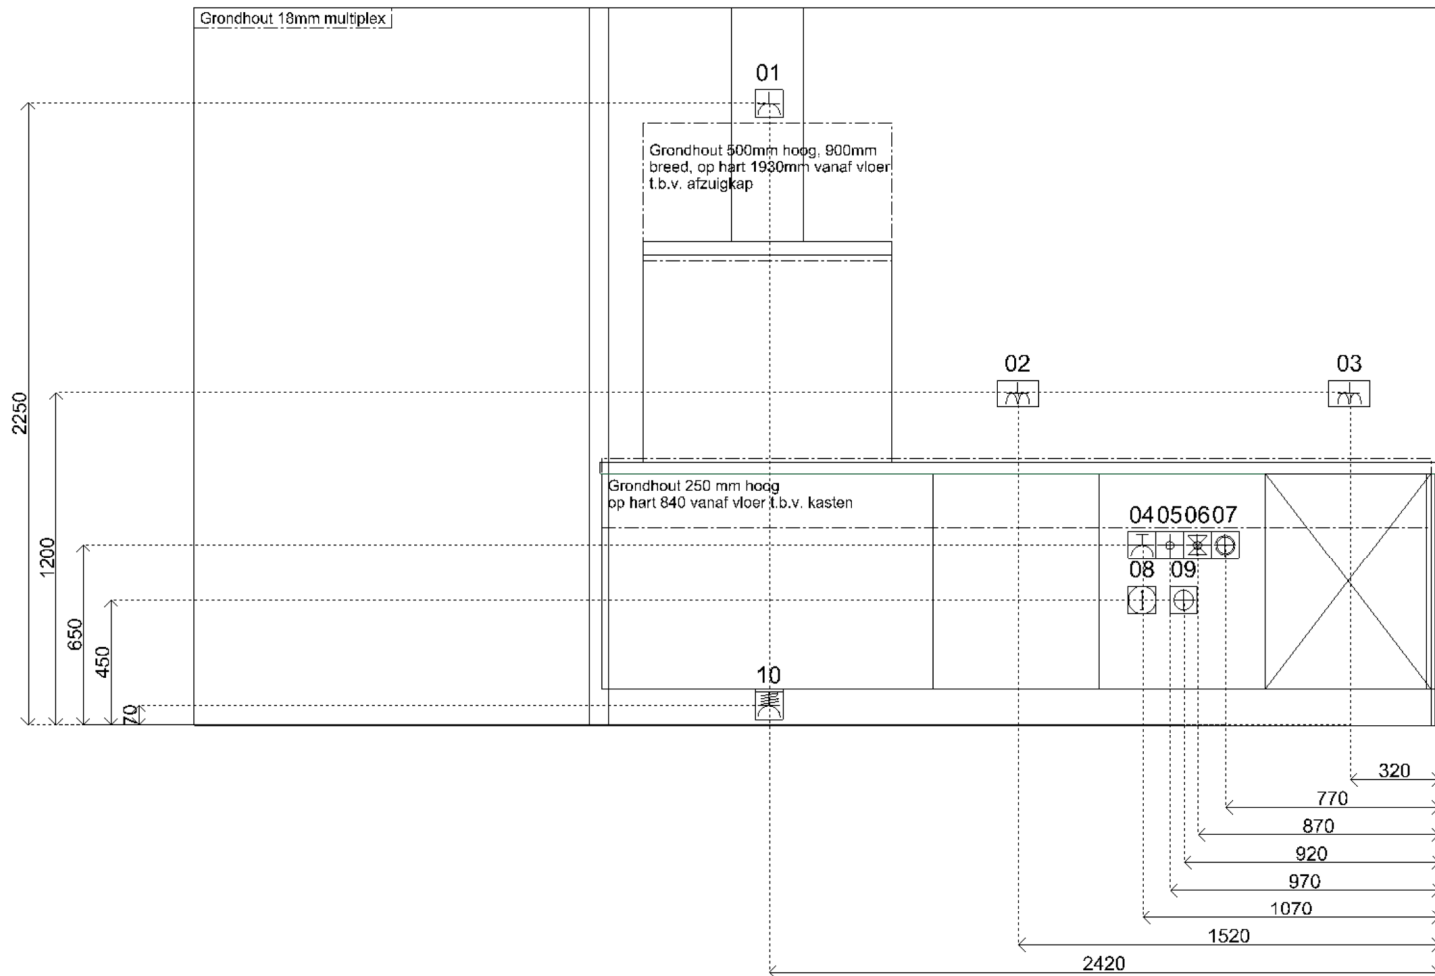


Sym	Detail
01	E-WCD-ra t.b.v. afzuigkap (recirculatie)
02	D-WCD+ra hor. t.b.v. huishoudelijk gebruik
03	D-WCD+ra hor. t.b.v. huishoudelijk gebruik
04	E-WCD-ra (grp) t.b.v. vaatwasser 1.9kW
05	Warmwaterleiding inclusief filterstopkraan
06	Koudwaterleiding inclusief filterstopkraan
07	Kraan (kw) met beluchter en terugslagklep t.b.v. vaatwasser
08	Loze leiding
09	Afvoer 40mm
10	2 fasen perilex t.b.v. inductiekookplaat 7.4kW
11	E-WCD-ra t.b.v. koelvriescombinatie
12	E-WCD-ra (grp) t.b.v. combimagnetron 3.2kW


**Kondor Wessels Amsterdam**  
 22/02/2023  
 WERKVOORBEREIDING  
**DEFINITIEF**



Klant	Amvest Residential Core Fund	Project	The Bow te Amsterdam	Datum	20-2-2023
Referentie	45033177	BouwNr	-	Schaal	-
Bonnummer	14	Leveradres	Special 2 Parallel keukenOpstelling 14	Versie	
Tekening	Installatietekening wand 1	Verkoper	-	Formaat	A4L

Bouwkundige zaken op deze tekening zijn schetsmatig weergegeven. In werkelijkheid kunnen hierop afwijkingen voorkomen. Aan deze tekening kunnen geen rechten worden ontleend.

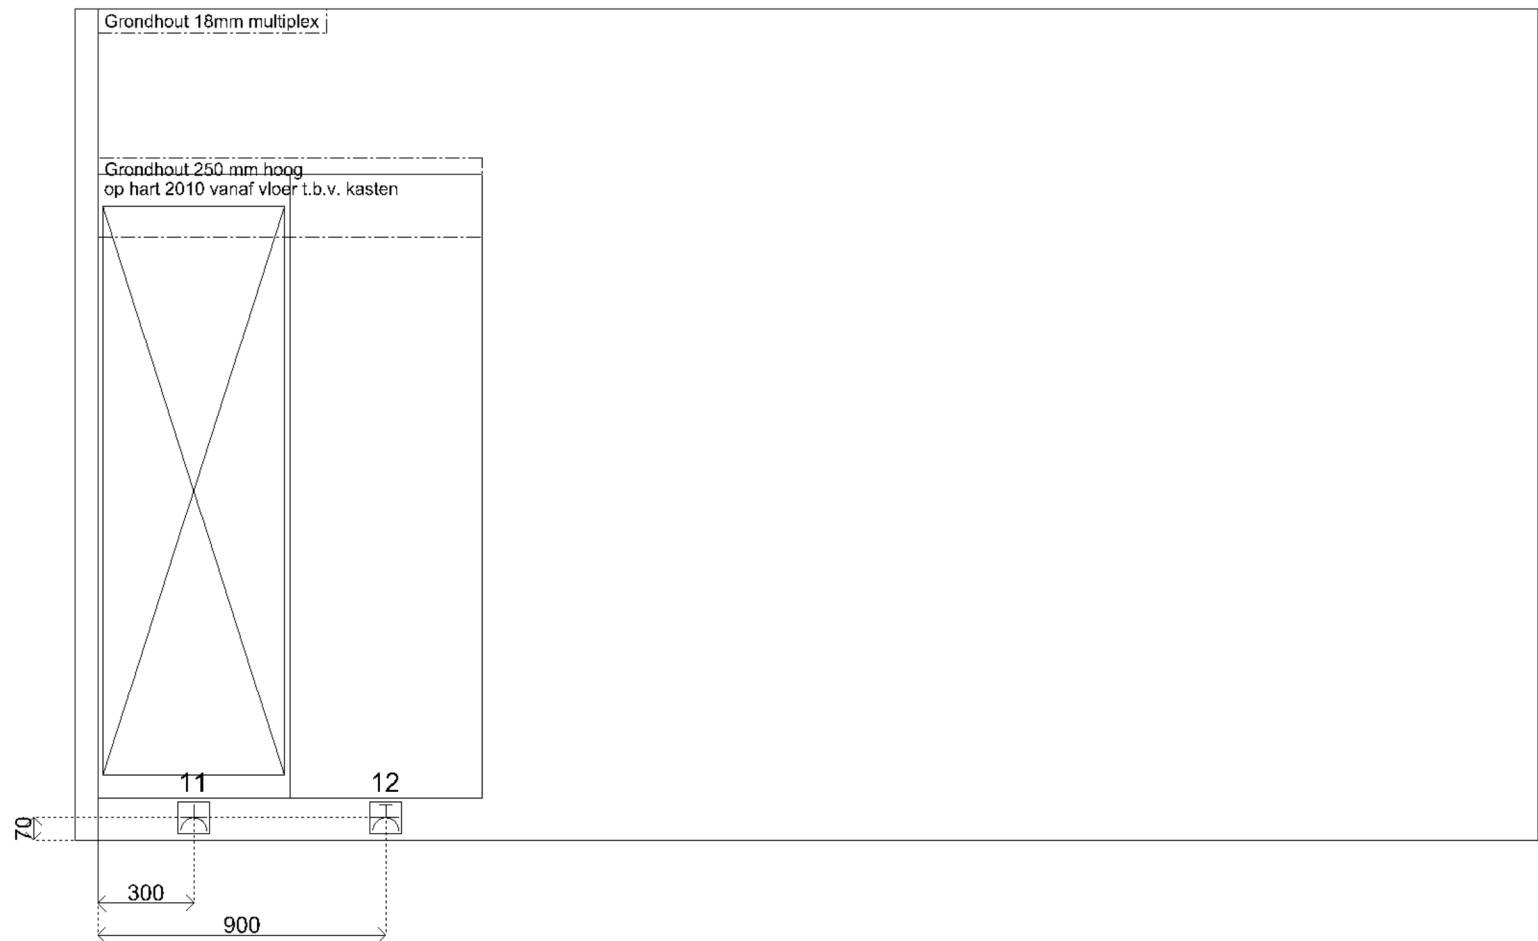

Sym	Detail
01	E-WCD-ra t.b.v. afzuigkap (recirculatie)
02	D-WCD+ra hor. t.b.v. huishoudelijk gebruik
03	D-WCD+ra hor. t.b.v. huishoudelijk gebruik
04	E-WCD-ra (grp) t.b.v. vaatwasser 1.9kW
05	Warmwaterleiding inclusief filterstopkraan
06	Koudwaterleiding inclusief filterstopkraan
07	Kraan (kw) met beluchter en terugslagklep t.b.v. vaatwasser
08	Loze leiding
09	Afvoer 40mm
10	2 fasen perilex t.b.v. inductiekookplaat 7.4kW
11	E-WCD-ra t.b.v. koelvriescombinatie
12	E-WCD-ra (grp) t.b.v. combimagnetron 3.2kW



Klant	Amvest Residential Core Fund	Project	The Bow te Amsterdam	Datum	20-2-2023
Referentie	45033177	BouwNr	-	Schaal	-
Bonnummer	14	Leveradres	Special 2 Parallel keukenOpstelling 14	Versie	
Tekening	Installatietekening wand 3	Verkoper	-	Formaat	A4L

Bouwkundige zaken op deze tekening zijn schetsmatig weergegeven. In werkelijkheid kunnen hierop afwijkingen voorkomen. Aan deze tekening kunnen geen rechten worden ontleend.




**Kondor Wessels Amsterdam**  
 22/02/2023  
 WERKVOORBEREIDING  
**DEFINITIEF**

	Klant	Amvest Residential Core Fund	Project	The Bow te Amsterdam	Datum	20-2-2023
	Referentie	45033177	BouwNr	-	Schaal	-
	Bonnummer	14	Leveradres	Special 2 Parallel keukenOpstelling 14	Versie	
	Tekening	Rendering 1	Verkoper	-	Formaat	A4L
	Bouwkundige zaken op deze tekening zijn schetsmatig weergegeven. In werkelijkheid kunnen hierop afwijkingen voorkomen. Aan deze tekening kunnen geen rechten worden ontleend.					




**Kondor Wessels Amsterdam**  
 22/02/2023  
 WERKVOORBEREIDING  
**DEFINITIEF**



Klant	Amvest Residential Core Fund	Project	The Bow te Amsterdam	Datum	20-2-2023
Referentie	45033177	BouwNr	-	Schaal	-
Bonnummer	14	Leveradres	Special 2 Parallel keukenOpstelling 14	Versie	
Tekening	Rendering 3	Verkoper	-	Formaat	A4L

Bouwkundige zaken op deze tekening zijn schetsmatig weergegeven. In werkelijkheid kunnen hierop afwijkingen voorkomen. Aan deze tekening kunnen geen rechten worden ontleend.