


**Aan
het IJ**

**The
Bow**

Type A1 - A1_var - A1a - A1b - A2

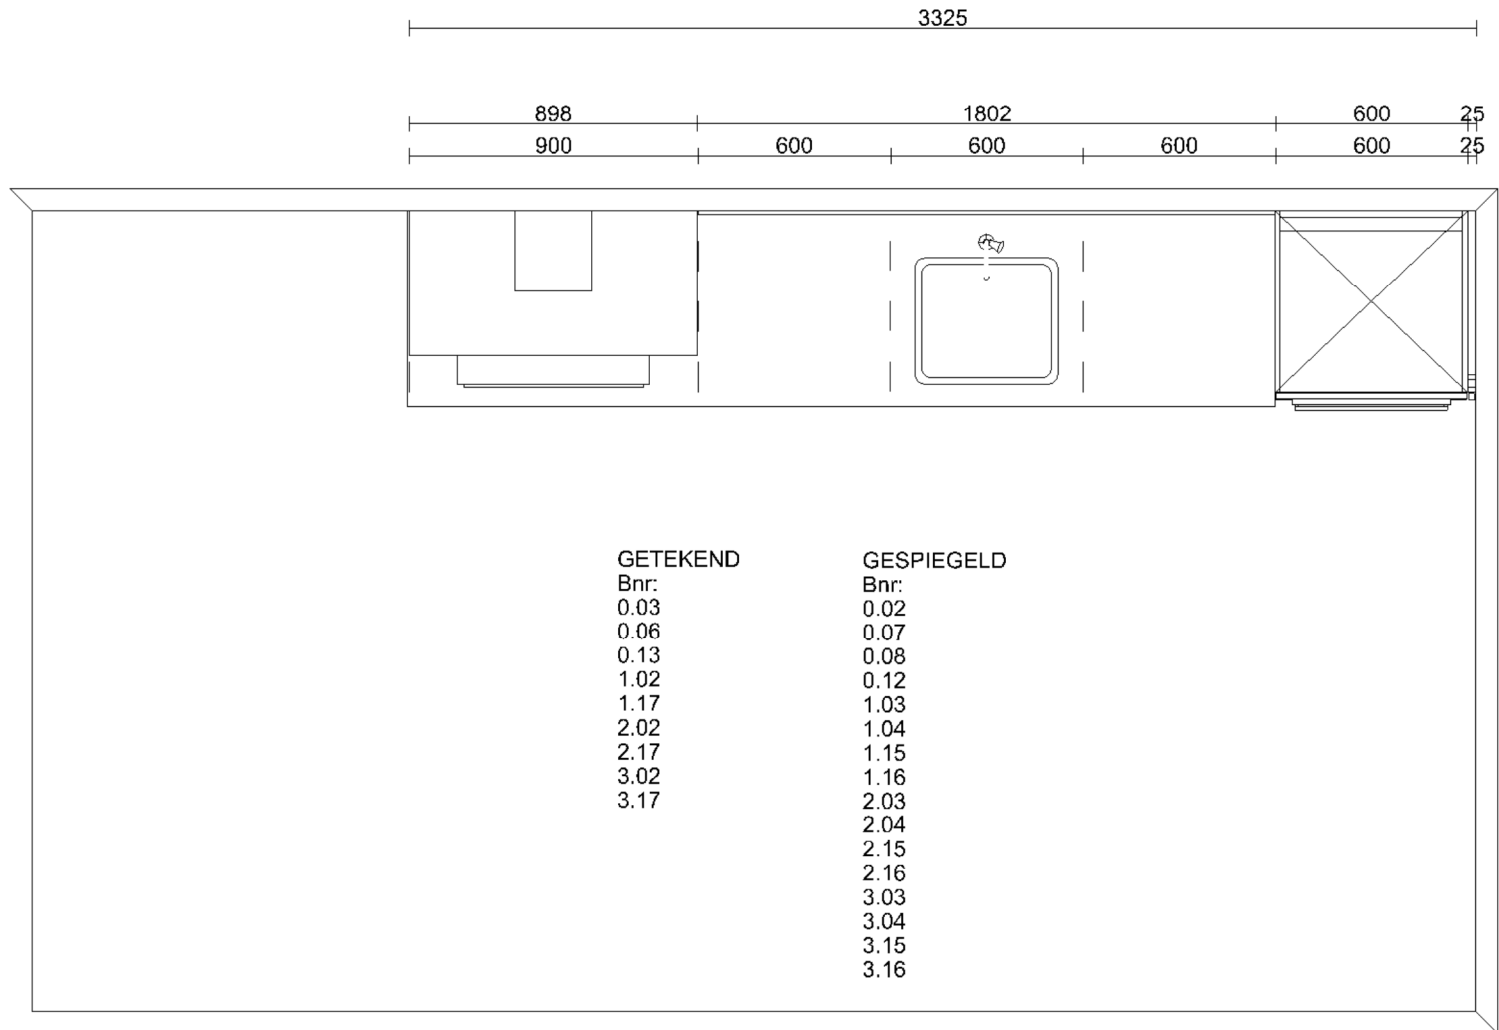

GETEKEND

Bnr:
0.03
0.06
0.13
1.02
1.17
2.02
2.17
3.02
3.17

GESPIEGELD

Bnr:
0.02
0.07
0.08
0.12
1.03
1.04
1.15
1.16
2.03
2.04
2.15
2.16
3.03
3.04
3.15
3.16

Kondor Wessels Amsterdam

22/02/2023


WERKVOORBEREIDING

DEFINITIEF



Klant	Amvest Residential Core Fund	Project	The Bow te Amsterdam	Datum	20-2-2023
Referentie	45033177	BouwNr	-	Schaal	-
Bonnummer	1	Leveradres	Stelpost 1Opstelling 1	Versie	
Tekening	Bovenaanzicht	Verkoper	-	Formaat	A4L

Bouwkundige zaken op deze tekening zijn schetsmatig weergegeven. In werkelijkheid kunnen hierop afwijkingen voorkomen. Aan deze tekening kunnen geen rechten worden ontleend.

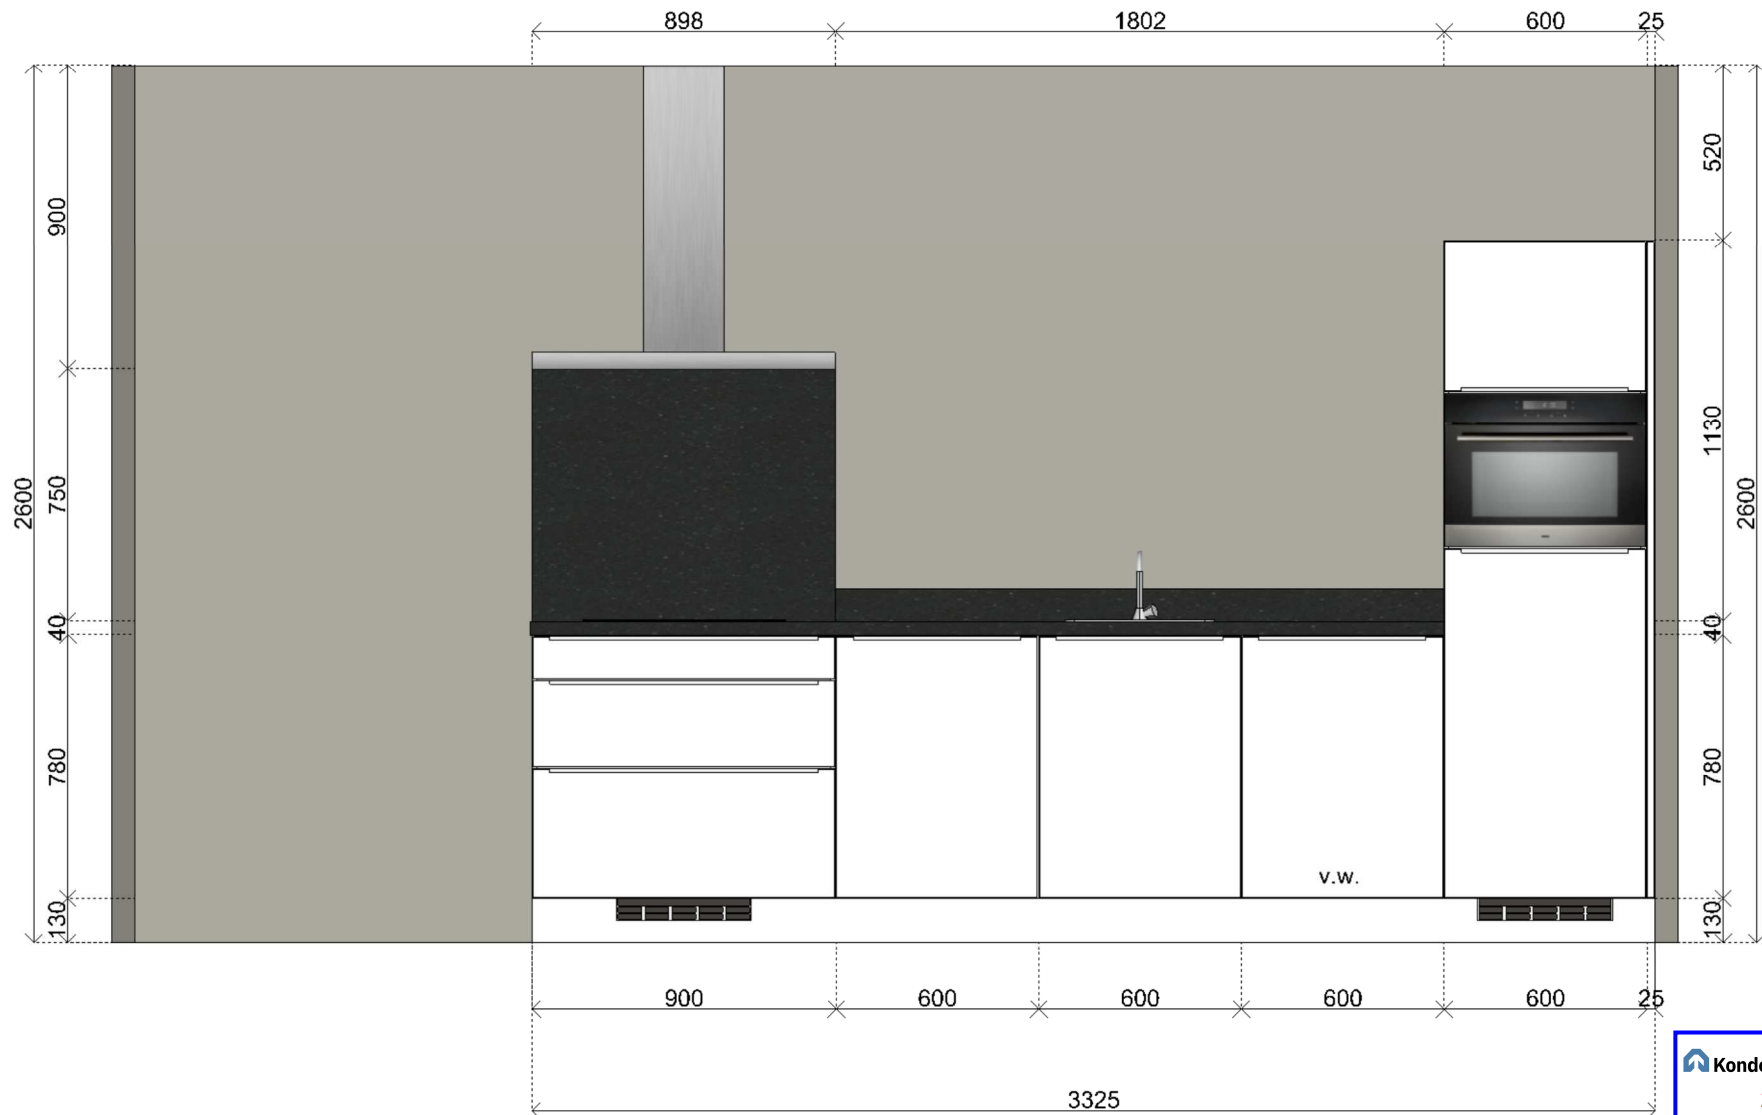


Kondor Wessels Amsterdam
 22/02/2023
 WERKVOORBEREIDING
DEFINITIEF



Klant	Amvest Residential Core Fund	Project	The Bow te Amsterdam	Datum	20-2-2023
Referentie	45033177	BouwNr	-	Schaal	-
Bonnummer	1	Leveradres	Stelpost 1Opstelling 1	Versie	
Tekening	Wandaanzicht 1	Verkoper	-	Formaat	A4L

Bouwkundige zaken op deze tekening zijn schetsmatig weergegeven. In werkelijkheid kunnen hierop afwijkingen voorkomen. Aan deze tekening kunnen geen rechten worden ontleend.

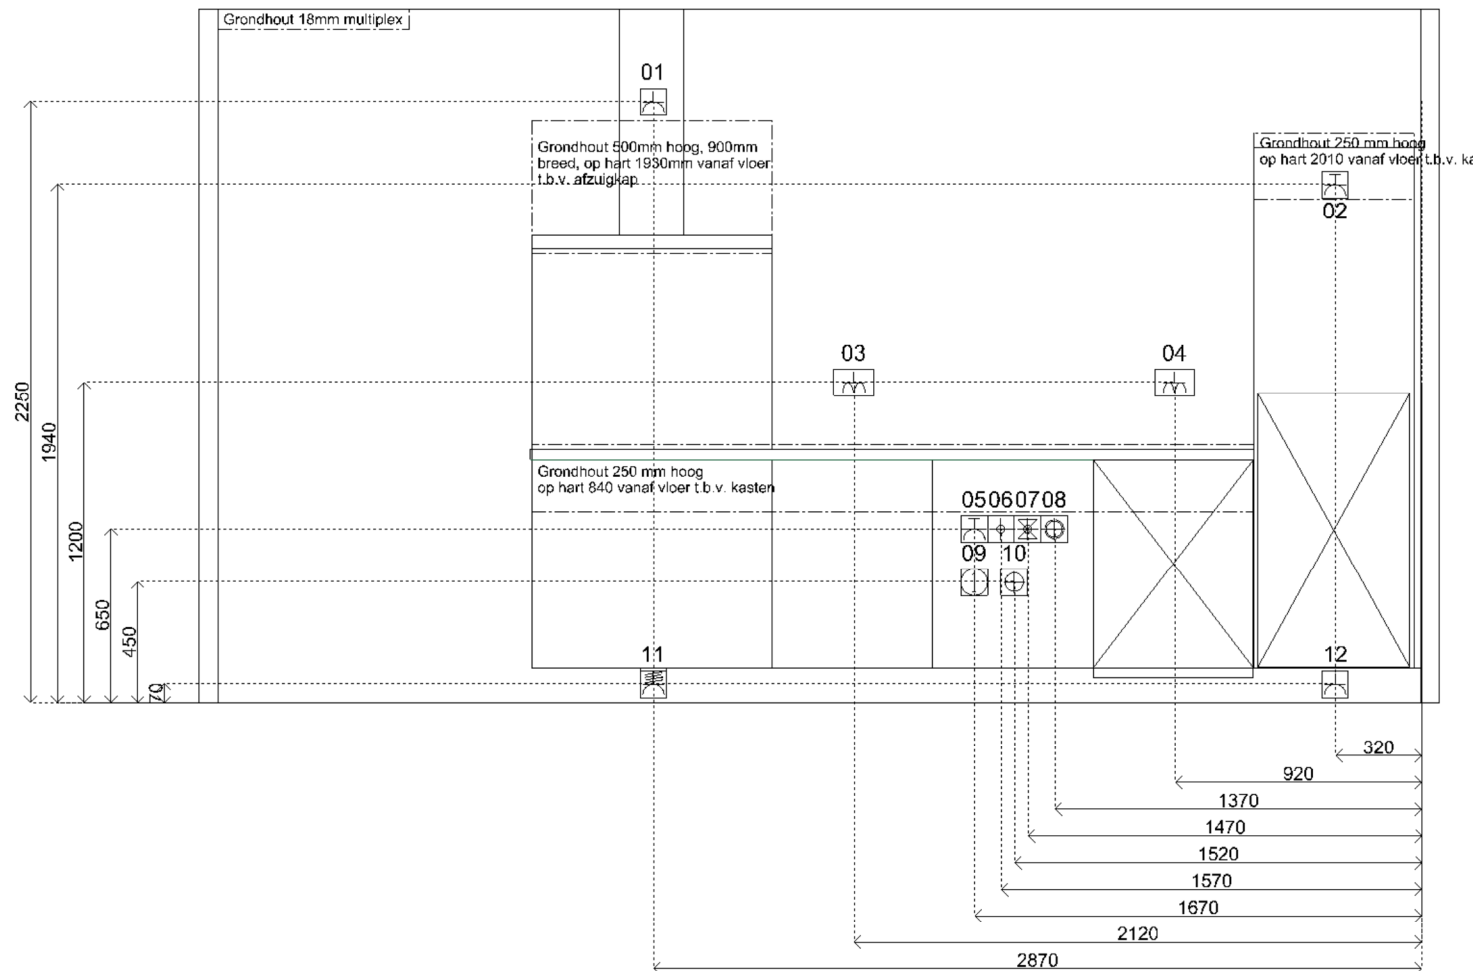

Sym	Detail
01	E-WCD-ra t.b.v. afzuigkap (recirculatie)
02	E-WCD-ra (grp) t.b.v. combimagnetron 3.2kW
03	D-WCD+ra hor. t.b.v. huishoudelijk gebruik
04	D-WCD+ra hor. t.b.v. huishoudelijk gebruik
05	E-WCD-ra (grp) t.b.v. vaatwasser 1.9kW
06	Warmwaterleiding inclusief filterstopkraan
07	Koudwaterleiding inclusief filterstopkraan
08	Kraan (kw) met beluchter en terugslagklep t.b.v. vaatwasser
09	Loze leiding
10	Afvoer 40mm
11	2 fasen perilex t.b.v. inductiekookplaat 7.4kW
12	E-WCD-ra t.b.v. koelkast


Kondor Wessels Amsterdam
 22/02/2023
 WERKVOORBEREIDING
DEFINITIEF



Klant	Amvest Residential Core Fund	Project	The Bow te Amsterdam	Datum	20-2-2023
Referentie	45033177	BouwNr	-	Schaal	-
Bonnummer	1	Leveradres	Stelpost 1Opstelling 1	Versie	
Tekening	Installatietekening wand 1	Verkoper	-	Formaat	A4L

Bouwkundige zaken op deze tekening zijn schetsmatig weergegeven. In werkelijkheid kunnen hierop afwijkingen voorkomen. Aan deze tekening kunnen geen rechten worden ontleend.




Kondor Wessels Amsterdam
 22/02/2023
 WERKVOORBEREIDING
DEFINITIEF



Klant	Amvest Residential Core Fund	Project	The Bow te Amsterdam	Datum	20-2-2023
Referentie	45033177	BouwNr	-	Schaal	-
Bonnummer	1	Leveradres	Stelpost 1Opstelling 1	Versie	
Tekening	Rendering 1	Verkoper	-	Formaat	A4L

Bouwkundige zaken op deze tekening zijn schetsmatig weergegeven. In werkelijkheid kunnen hierop afwijkingen voorkomen. Aan deze tekening kunnen geen rechten worden ontleend.