


**Aan  
het IJ**

**Type A1c - A3 - A3\_bg**

**The  
Bow**

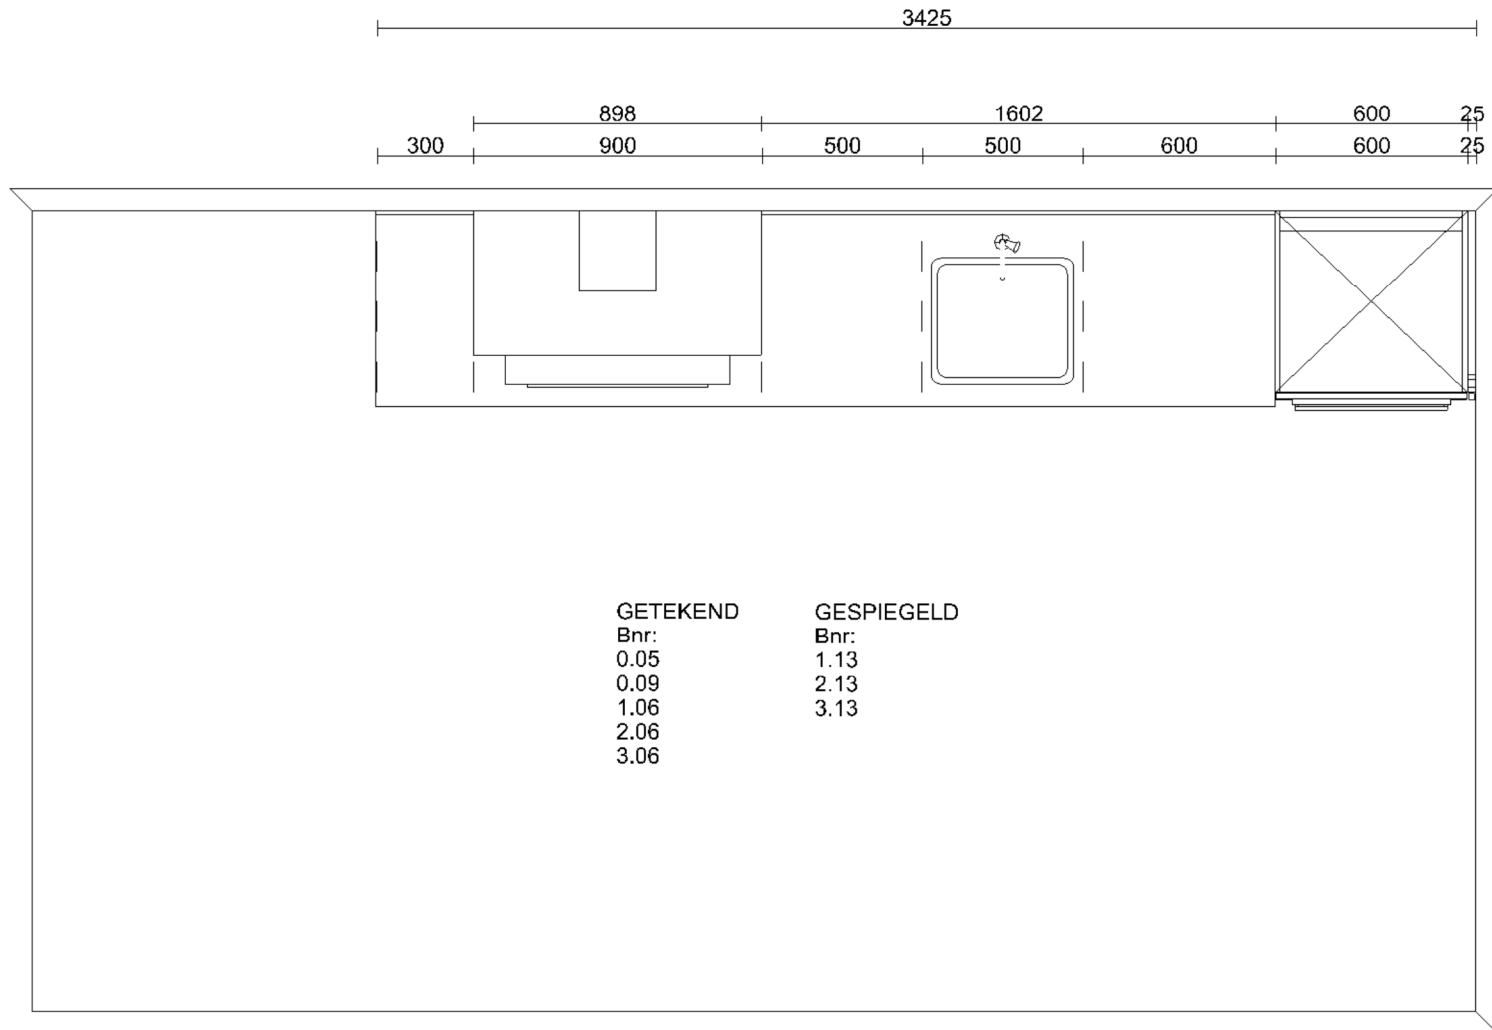

Kondor Wessels Amsterdam

22/02/2023


WERKVOORBEREIDING

**DEFINITIEF**



Klant	Amvest Residential Core Fund	Project	The Bow te Amsterdam	Datum	20-2-2023
Referentie	45033177	BouwNr	-	Schaal	-
Bonnummer	2	Leveradres	Stelpost 2Opstelling 2	Versie	
Tekening	Bovenaanzicht	Verkoper	-	Formaat	A4L

Bouwkundige zaken op deze tekening zijn schetsmatig weergegeven. In werkelijkheid kunnen hierop afwijkingen voorkomen. Aan deze tekening kunnen geen rechten worden ontleend.

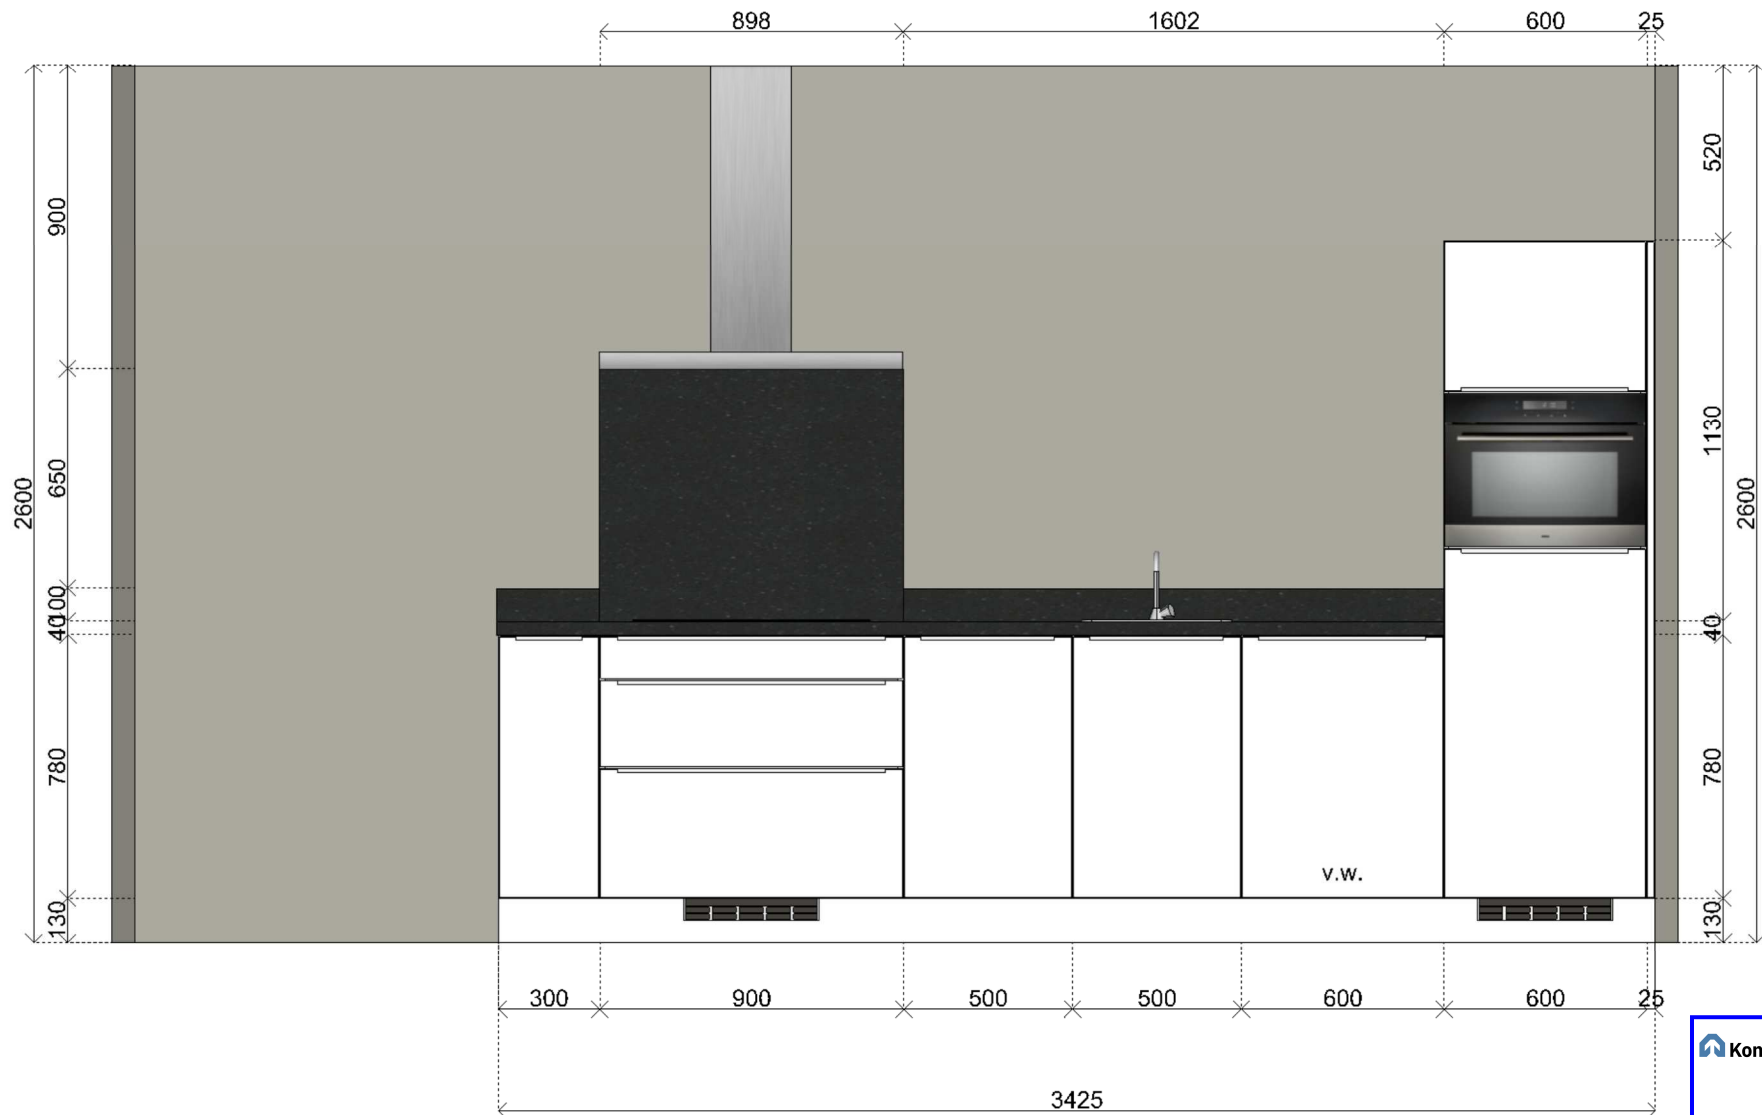


Kondor Wessels Amsterdam  
 22/02/2023  
 WERKVOORBEREIDING  
**DEFINITIEF**



Klant	Amvest Residential Core Fund	Project	The Bow te Amsterdam	Datum	20-2-2023
Referentie	45033177	BouwNr	-	Schaal	-
Bonnummer	2	Leveradres	Stelpost 2Opstelling 2	Versie	
Tekening	Wandaanzicht 1	Verkoper	-	Formaat	A4L

Bouwkundige zaken op deze tekening zijn schetsmatig weergegeven. In werkelijkheid kunnen hierop afwijkingen voorkomen. Aan deze tekening kunnen geen rechten worden ontleend.

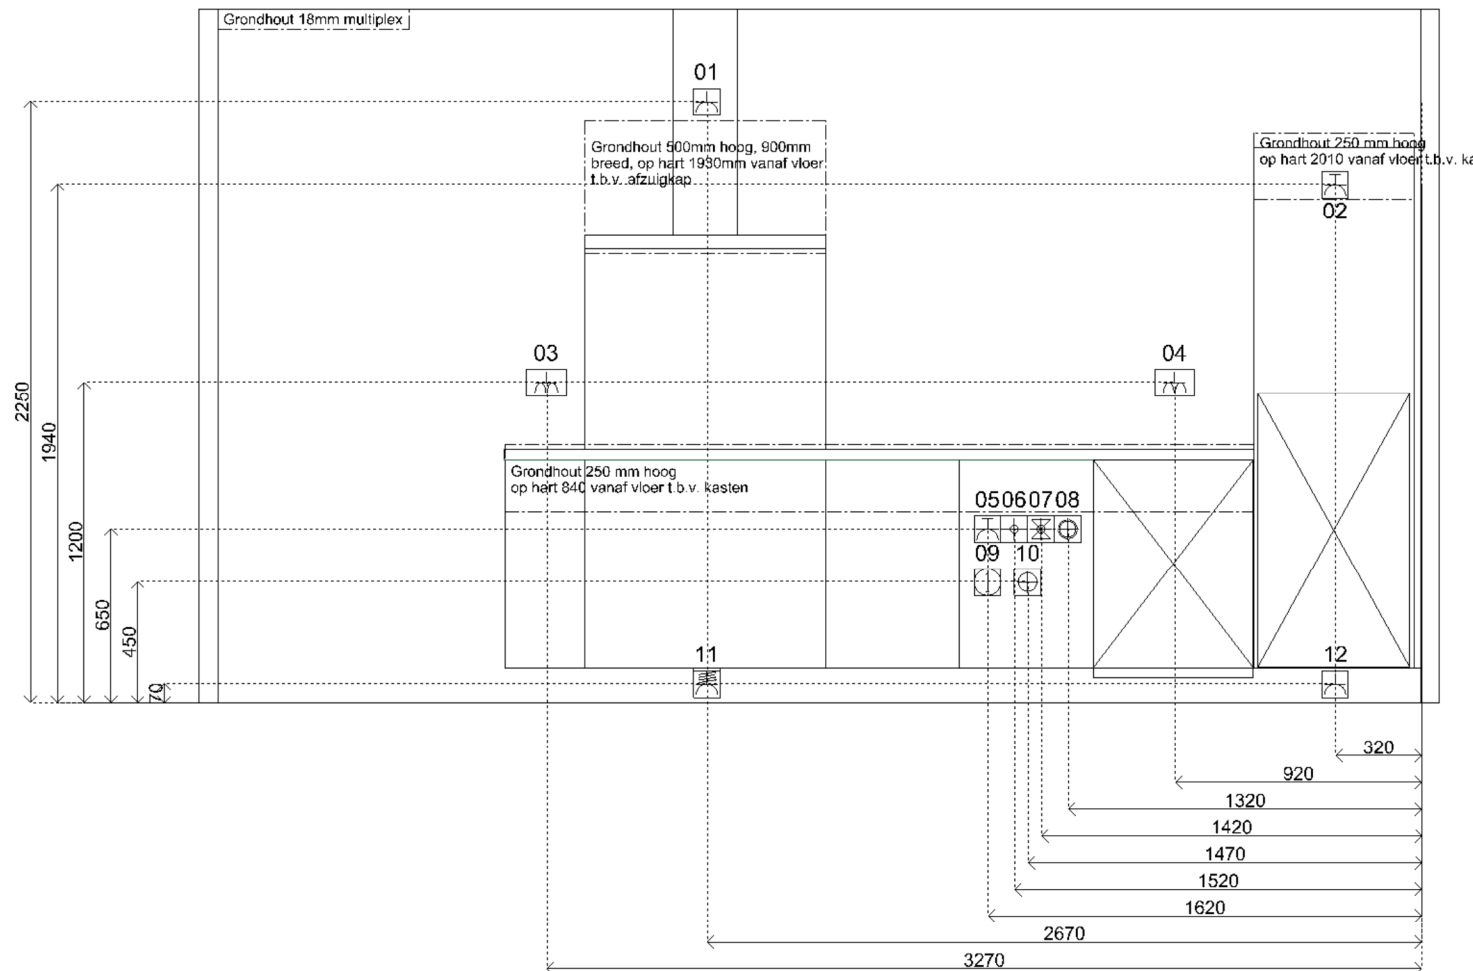

Sym	Detail
01	E-WCD-ra t.b.v. afzuigkap (recirculatie)
02	E-WCD-ra (grp) t.b.v. combimagnetron 3.2kW
03	D-WCD+ra hor. t.b.v. huishoudelijk gebruik
04	D-WCD+ra hor. t.b.v. huishoudelijk gebruik
05	E-WCD-ra (grp) t.b.v. vaatwasser 1.9kW
06	Warmwaterleiding inclusief filterstopkraan
07	Koudwaterleiding inclusief filterstopkraan
08	Kraan (kw) met beluchter en terugslagklep t.b.v. vaatwasser
09	Loze leiding boiler
10	Afvoer ø40mm opbouw vanuit vloer
11	2 fasen perilex t.b.v. inductiekookplaat 7.4kW
12	E-WCD-ra t.b.v. koelkast

  
**Kondor Wessels Amsterdam**  
 22/02/2023  
 WERKVOORBEREIDING  
**DEFINITIEF**



Klant	Amvest Residential Core Fund	Project	The Bow te Amsterdam	Datum	20-2-2023
Referentie	45033177	BouwNr	-	Schaal	-
Bonnummer	2	Leveradres	Stelpost 2Opstelling 2	Versie	
Tekening	Installatietekening wand 1	Verkoper	-	Formaat	A4L

Bouwkundige zaken op deze tekening zijn schetsmatig weergegeven. In werkelijkheid kunnen hierop afwijkingen voorkomen. Aan deze tekening kunnen geen rechten worden ontleend.



 Kondor Wessels Amsterdam  
 22/02/2023  
 WERKVOORBEREIDING  
**DEFINITIEF**



Klant	Amvest Residential Core Fund	Project	The Bow te Amsterdam	Datum	20-2-2023
Referentie	45033177	BouwNr	-	Schaal	-
Bonnummer	2	Leveradres	Stelpost 2Opstelling 2	Versie	
Tekening	Rendering 1	Verkoper	-	Formaat	A4L

Bouwkundige zaken op deze tekening zijn schetsmatig weergegeven. In werkelijkheid kunnen hierop afwijkingen voorkomen. Aan deze tekening kunnen geen rechten worden ontleend.