


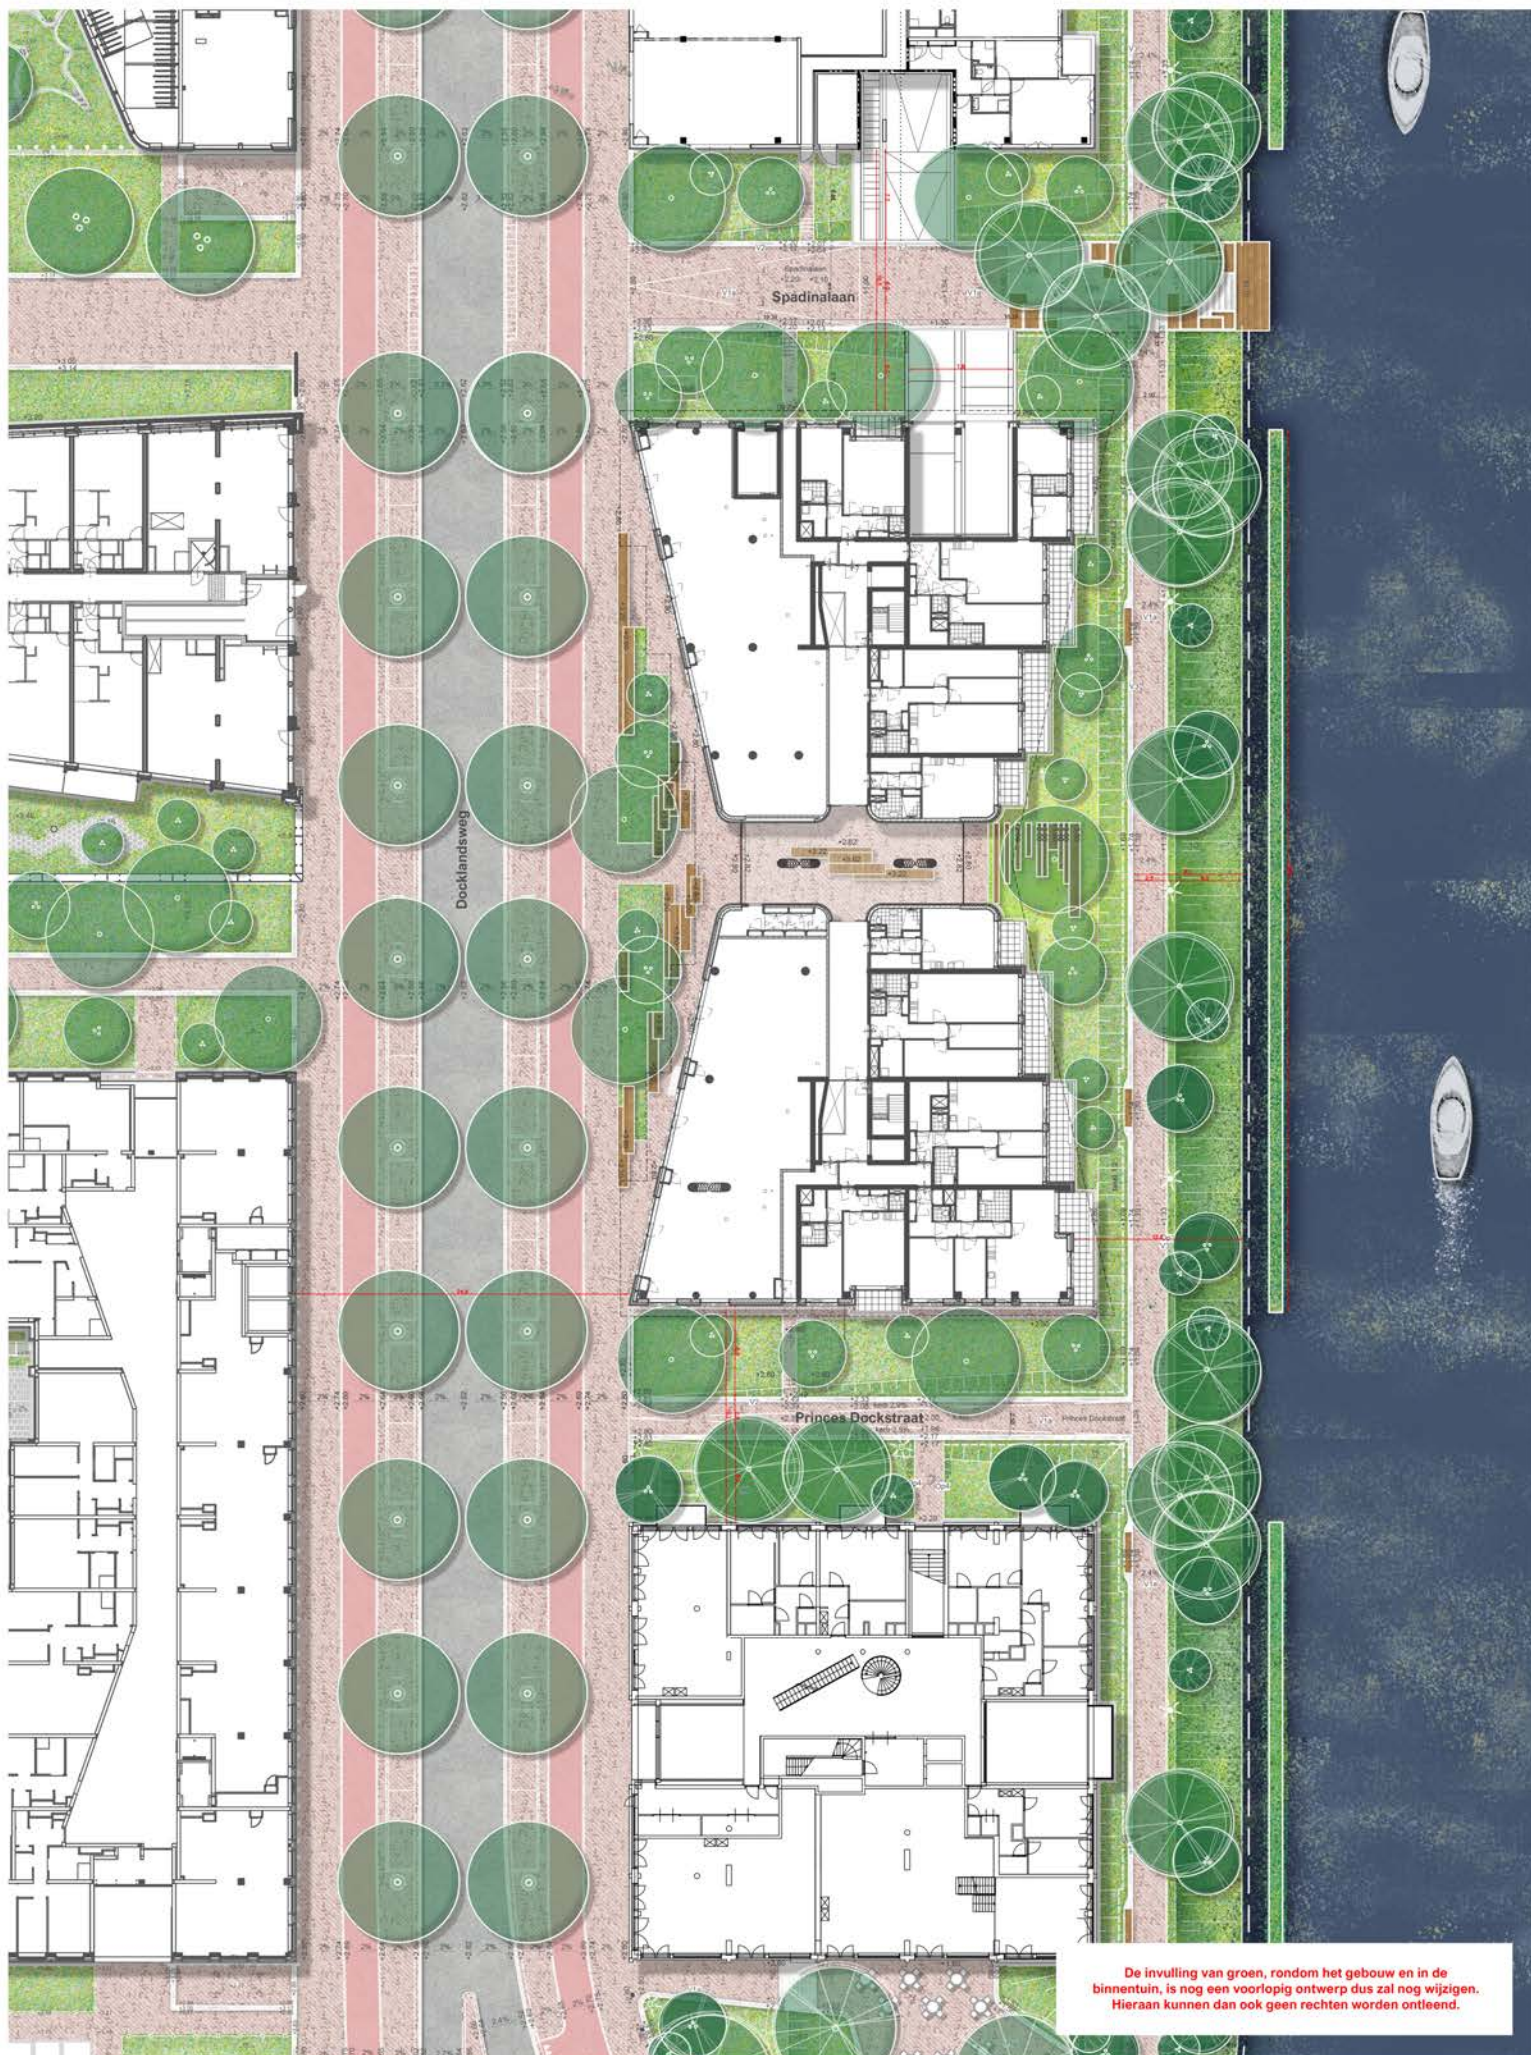

De invulling van groen, rondom het gebouw en in de binnentuin, is nog een voorlopig ontwerp dus zal nog wijzigen. Hieraan kunnen dan ook geen rechten worden ontleend.