

Aan
het IJ

Gevels en doorsneden

The
Ark



www.burobim.nl



opdrachtgever
Bouwbedrijf de Nijs

projectomschrijving
Overhoeks Blok P

bladomschrijving
ZIJGEVEL RECHTS

projectnummer
24012

Nº fase omschrijving
06 Technisch Ontwerp (T0)

BURO BIM
0570 54 69 69

Gofflandstraat 12
7418 AZ Deventer

datum
07-02-2025

Nº : gewijzigd

status
DEFINITIEF

schaal
1 : 100

formaat
A2.1

bouwblok
bouwsegment

bladnr.

T0-L(--)-402

www.burobim.nl



**BURO BIM**
BOUW INFORMATIE MANAGEMENT

opdrachtgever
Bouwbedrijf de Nijs

projectomschrijving
Overhoeks Blok P

bladomschrijving
ACHTERGEVEL

projectnummer **24012** Nº **06** fase omschrijving **Technisch Ontwerp (T0)**

datum **07-02-2025** Nº **gewijzigd**

status **DEFINITIEF** schaal **1 : 100** formaat **A2.0**

bladblok **201** bouwsegment

bladnr. **TO-L(--)-403**

BURO BIM
0570 54 69 69

Gollandsstraat 12
7416 AZ Deventer

www.burobim.nl



opdrachtgever
Bouwbedrijf de Nijs
projectomschrijving
Overhoeks Blok P

bladomschrijving
ZIJGEVEL LINKS

projectnummer N° fase omschrijving
24012 06 Technisch Ontwerp (TO)


BURO BIM
0570 54 69 69
Gofflandstraat 12
7418 AZ Deventer

datum N° : gewijzigd
07-02-2025
status schaal formaat
DEFINITIEF 1 : 100 A2.1
bouwblok bouwsegment

bladnr.

T0-L(--)/404

www.burobim.nl

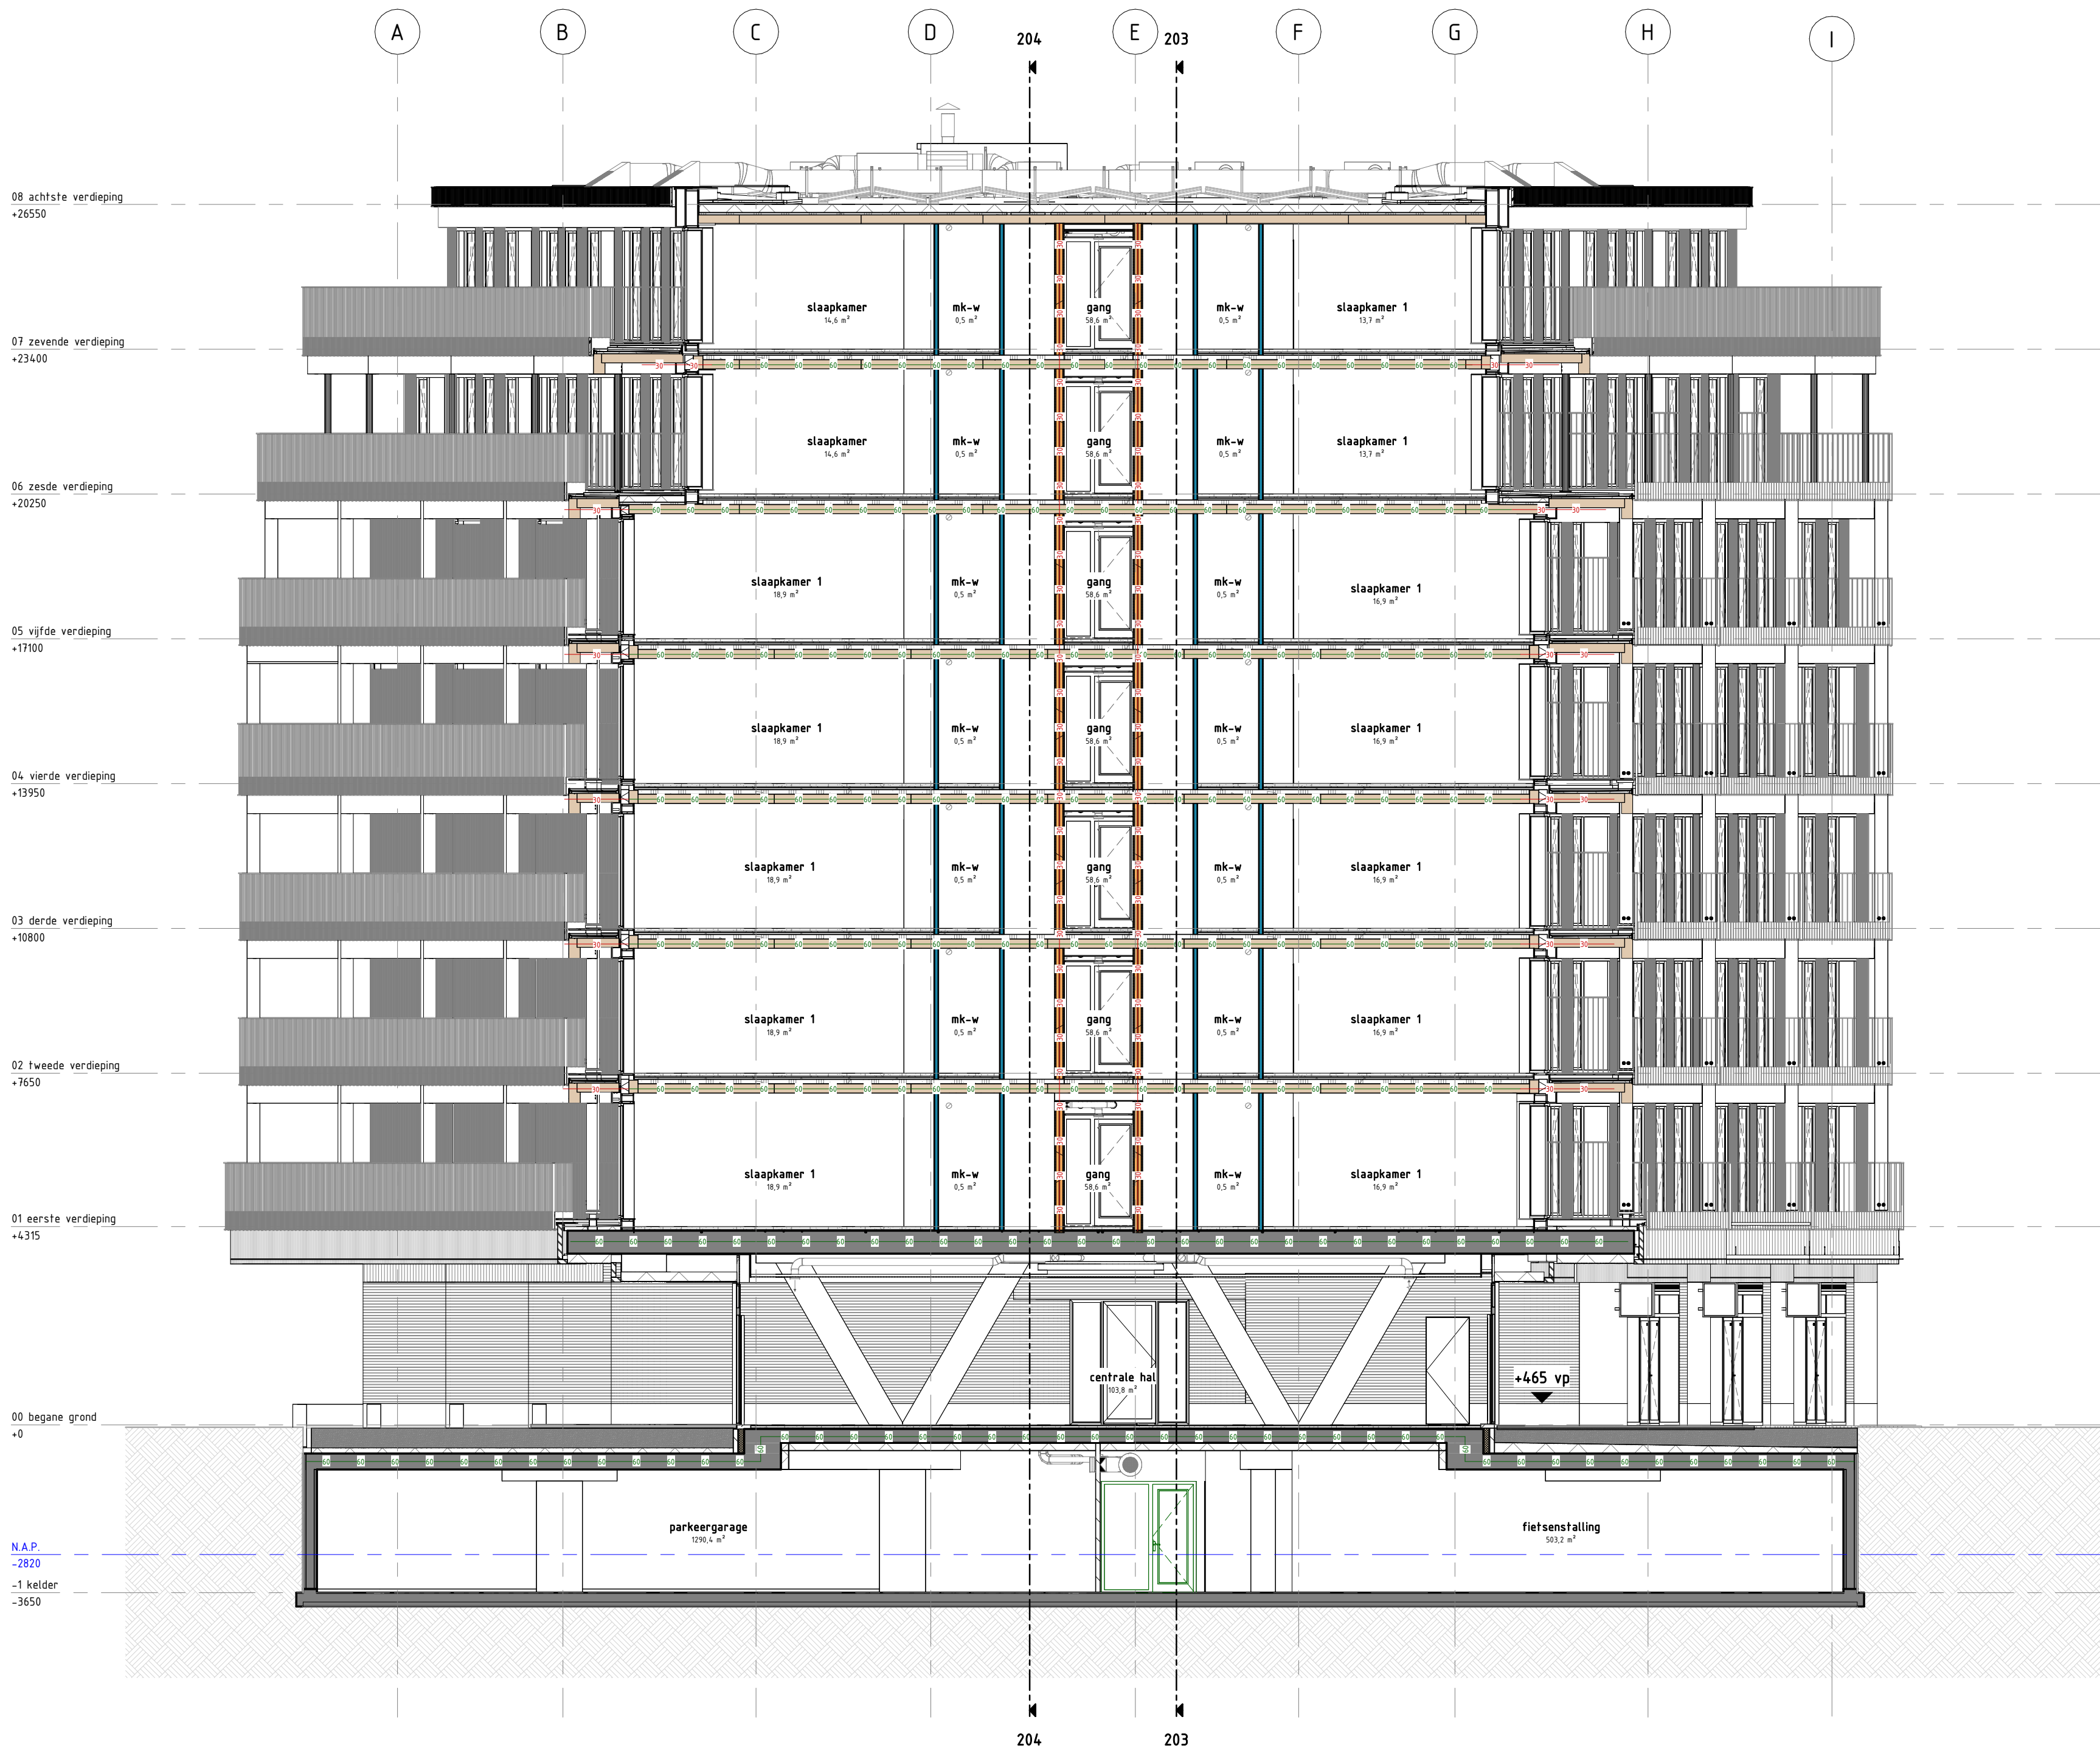

BOUWKUNDIG	
MATERIALEN	
	maaienveld
	zand
	baksteen
	minerale wol
	hoogwaardige isolatie
	CLT
	kalkzandsteen
	prefab beton
	ihw gestort beton
	HSB-wand geïsoleerd
	dekvloer
	Hobito H
	Kooltherm K17 plaat - pnp 100mm x 500 - R20 L2x2
	MS 100 DGS / 1.75.1 - geen isolatie 134 dB DnTAK - gevraagd
	MS 100 DGS / 1.75.1A - 144 dB DnTAK - gevraagd
	MS 100 ECO DGS / 2.50.2 - bruischot
	MS 100v ECO DGS / 75.2
	MS 100v MP DGS / 75.2 - bouwtoilet - volle hoogte
	Uitvullen met rachsels + 2 laag DGS doorzetten
	MS 80 DGS V/50.2.A
	MS 105 DGS/V75.2.A

INSTALLATIES	
ONDERDELEN	
	meterkast (MK-Koud, MK-W-warm)
	design radiator
	wastafel
	toilet
	opstelplaats
	mechanische ventilatieunit

BRANDVEILIGHEID	
BRANDSCHEIDINGEN	
	Ra rookwerende scheiding
	R200 rookwerende scheiding
	30 min. brandwerende scheiding
	60 min. brandwerende scheiding
	90 min. brandwerende scheiding
	120 min. brandwerende scheiding
BRANDSYMBOLIEK	
	zelfsluitende deur
	eenzijdig brandwerend
	dubbelzijdig brandwerend
	panieksluifing
	rookmelder (positie indicatief)
	vluchtrichting
	vluchtroute

TOELICHTINGEN	
	binnendeurkozijn
	kozijn met bovenlicht, ø glas paneel
	verlaagd plafond
	ligger onder plafond
	entree

TOELICHTINGEN	
	opstelplaats wasmachine
	opstelplaats wasdroger

	brandblusser
	brandslanghaspel
	brandweerluff (evt. capaciteit)
	sleutelkuis
	aansluitpunt blusleiding



opdrachtgever
Bouwbedrijf de Nijs

projectomschrijving
Overhoeks Blok P

bladomschrijving

DOORSNEDE

projectnummer
24012

Nº fase omschrijving
06 Technisch Ontwerp (T0)

BURO BIM
0570 54 69 69

Gofflandstraat 12
7418 AZ Deventer

datum
07-02-2025

Nº : gewijzigd

status
DEFINITIEF

schaal
1 : 100

formaat
A2.1


bouwblok

bouwsegment

bladnr.

T0-L(--)-201

www.burobim.nl

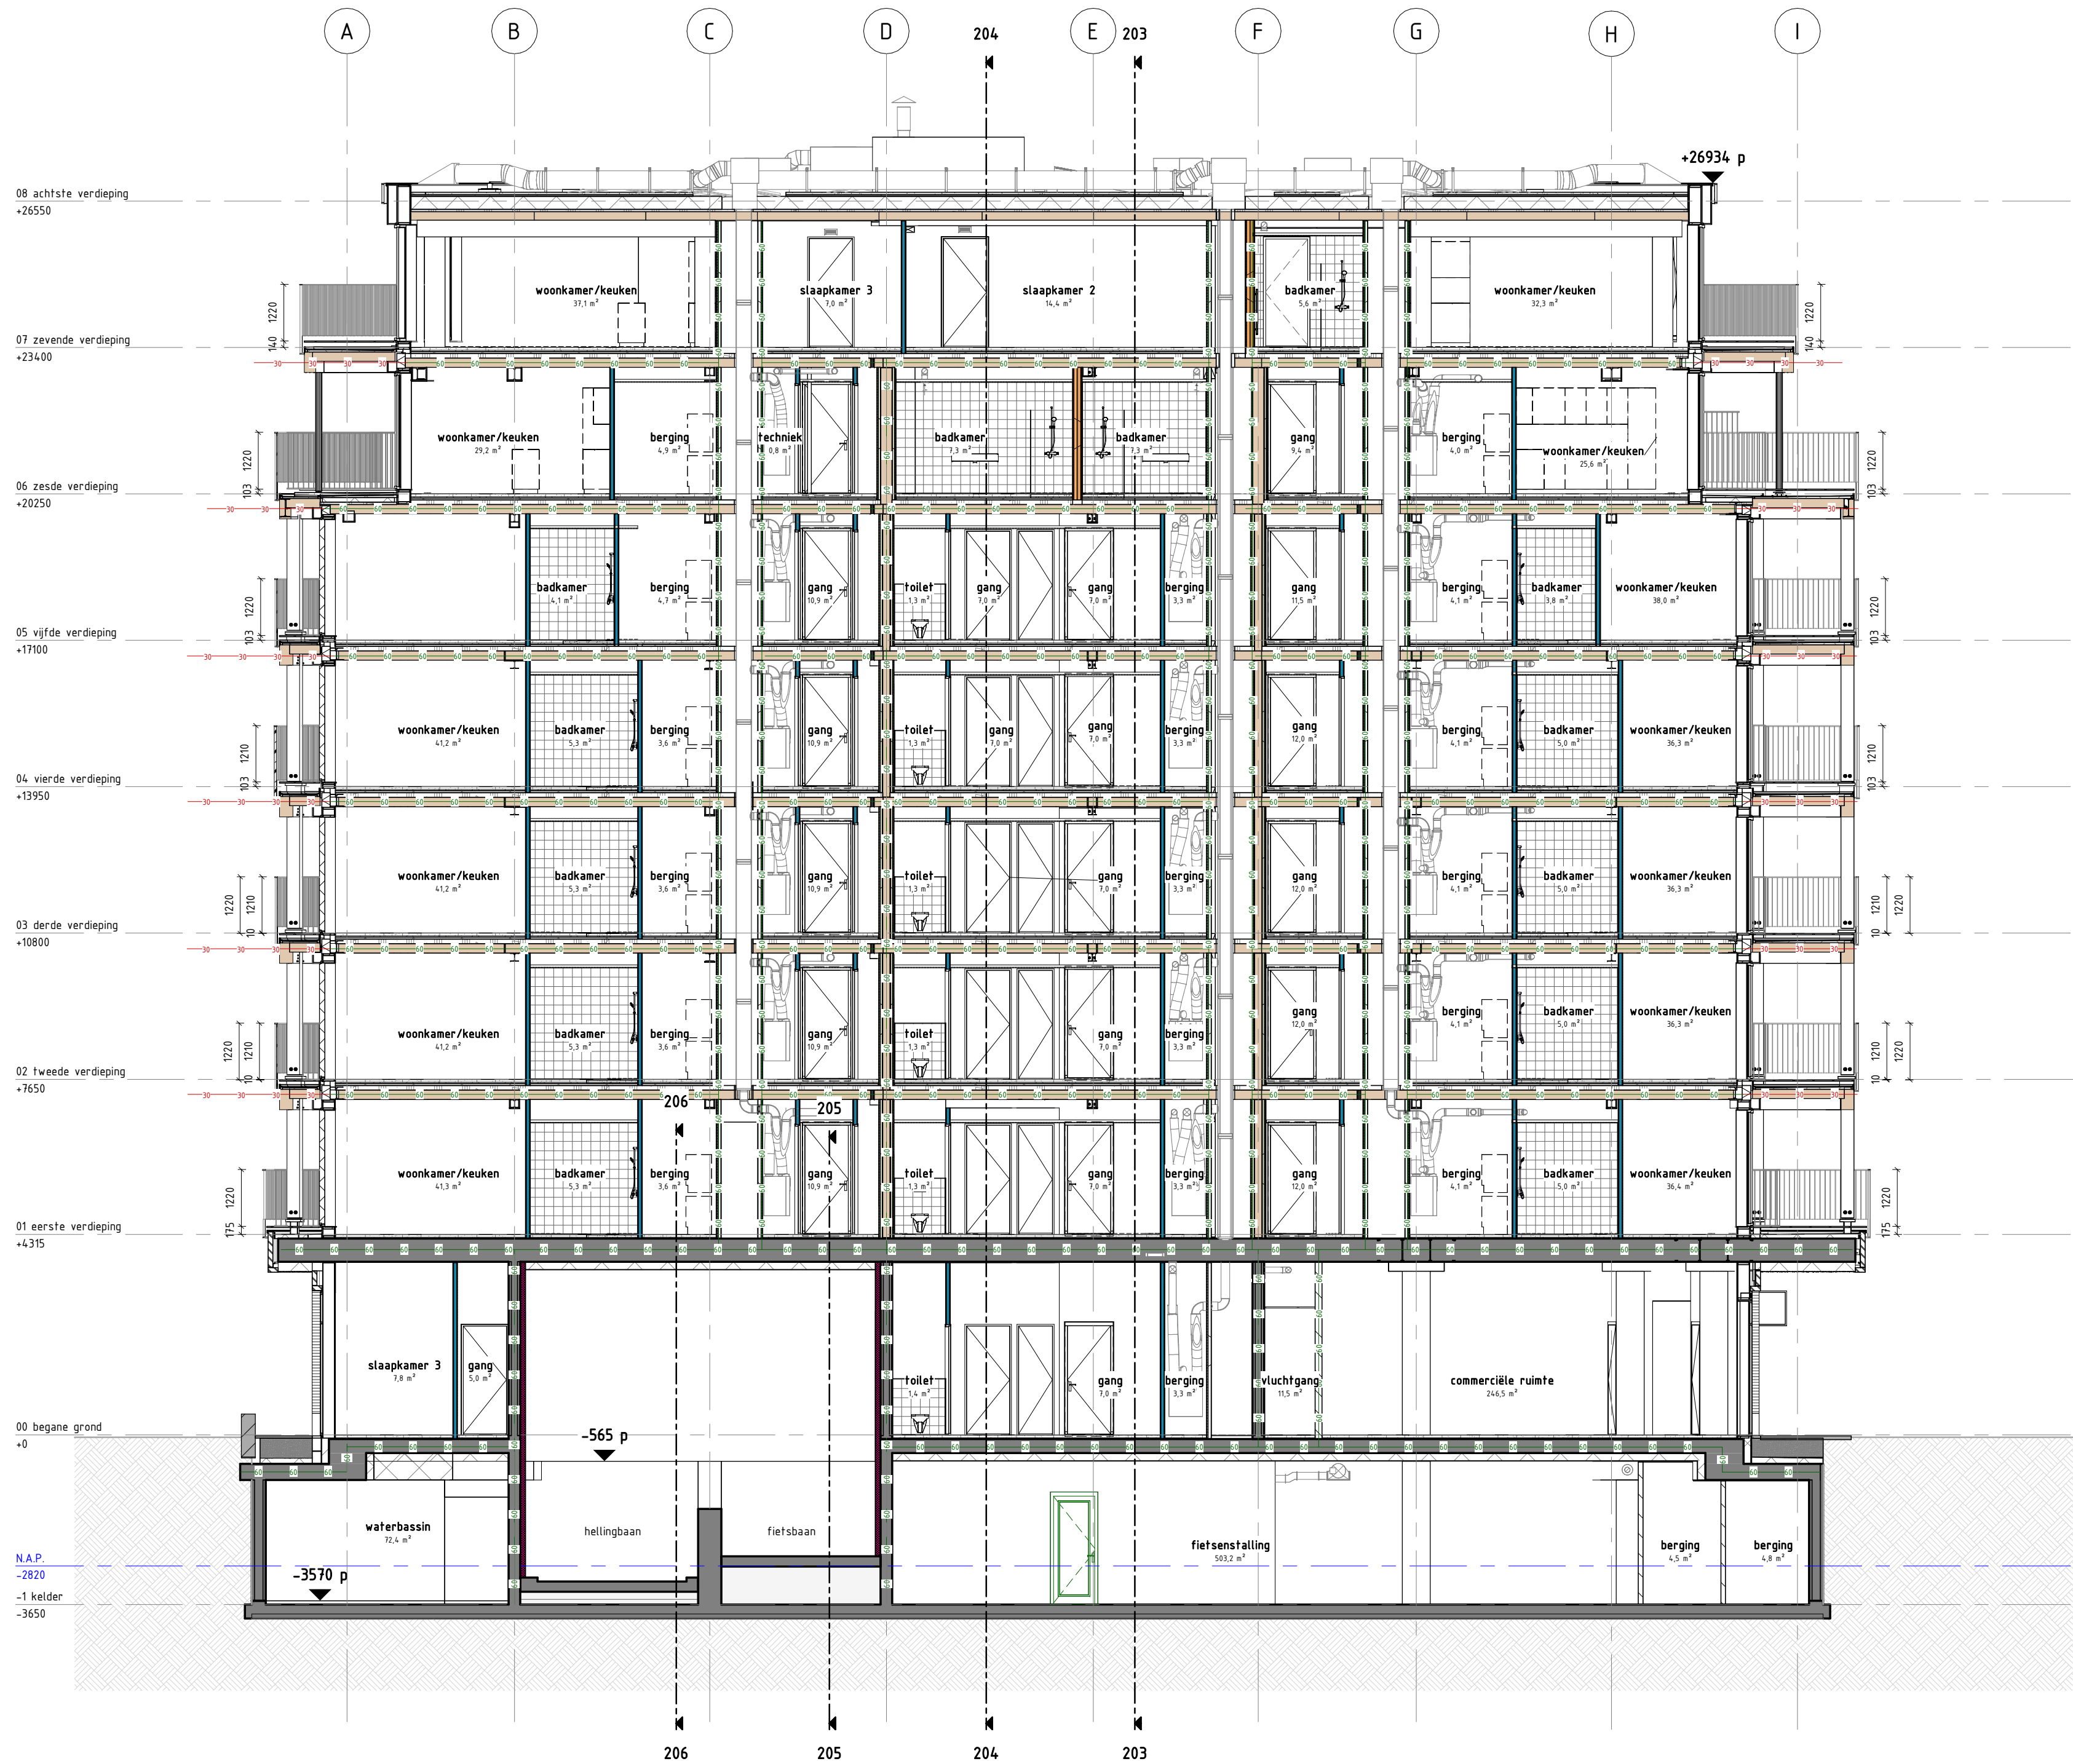

BOUWKUNDIG

MATERIALEN	
	maaienveld
	zand
	baksteen
	minerale wol
	hoogwaardige isolatie
	CLT
	kalkzandsteen
	prefab beton
	ihw gestort beton
	HSB-wand geïsoleerd
	dekvloer
	Hobito H
	Kooltherm K17 plaat - pnp 100mm - DGP - R12 L2m²
	MS 100 DGS / 175.1 - geen isolatie 134 dB DnTAK - gevraagd
	MS 100 DGS / 175.1A - 144 dB DnTAK - gevraagd
	MS 100 ECO DGS / 250.2 - Drukschot
	MS 100v ECO DGS / 75.2
	MS 100v MP DGS / 75.2 - binnenvloer - volle hoogte
	Uitvullen met rachsels + 2 laag DGS doorzetten
	MS 80 DGS V/50.2.A
	MS 105 DGS/V75.2.A

TOELICHTINGEN	
	binnendeurkozijn
	kozijn met bovenlicht, ø glas paneel
	verlaagd plafond
	ligger onder plafond
	entree

INSTALLATIES

ONDERDELEN	
	meterkast (MK-Koud, MK-Warm)
	design radiator
	wastafel
	toilet

	opstelplaats
	mechanische ventilatieunit

TOELICHTINGEN	
	opstelplaats wasmachine
	opstelplaats wasdroger

BRANDVEILIGHEID

BRANDSCHEIDINGEN	
	Ra rookwerende scheiding
	R200 rookwerende scheiding
	30 min. brandwerende scheiding
	60 min. brandwerende scheiding
	90 min. brandwerende scheiding
	120 min. brandwerende scheiding

BRANDSYMBOLIEK	
	zelfsluitende deur
	eenzijdig brandwerend
	dubbelzijdig brandwerend
	panieksluifing
	rookmelder (positie indicatief)

	vluchtrichting
	vluchtroute

	brandblusser
	brandslanghaspel
	brandweerluff (evt. capaciteit)
	sleutelkluis
	aansluitpunt blusleiding



opdrachtgever
Bouwbedrijf de Nijs
projectomschrijving
Overhoeks Blok P

DOORSNEDE

projectnummer 24012
fase omschrijving 06 Technisch Ontwerp (TO)

BURO BIM
0570 54 69 69
Gottlandstraat 12
7418 AZ Deventer

datum 07-02-2025
projectomschrijving
status DEFINITIEF
schaaft 1 : 100
formaat A2.1
bladomschrijving
bouwsegment

bladr.

TO-L(--)-202

www.burobim.nl



BOUWKUNDIG

MATERIALEN
maaiend
zand
baksteen
minerale wol
hoogwaardige isolatie
CLT
baksteen
prefab beton
ihw gestort beton
HSE-wand geïsoleerd
dekplaat

Hobito H
Kooltherm KIT plaat - res 100mm - 100% - 100%
MS 100 DGS / 175.1 - geen isolatie (1x 40 DGS) - gewapeld
MS 100 DGS / 175.1A - 100% 40 DGS - gewapeld
MS 100 ECO DGS / 250.2 - Druksticht
MS 100v ECO DGS / 75.2
MS 100v HP DGS / 75.2 - gewapeld - 100%
Uitvullen met rachsels + 2 laag DGS doorzetten
MS 80 DGS V/50.2 A
MS 105 DGS/V/75.2 A

TOELICHTINGEN

binnendeurkozijn
verlaagd plafond
kozijn met bovenlicht, glas c-paneel
ligger onder plafond
entree

INSTALLATIES

ONDERDELEN
MK meterkast
19M-Kokoud, MK-W/warm
design radiator
wastafel
toilet

opstelplaats
mechanische ventilatieunit

TOELICHTINGEN

wm opstelplaats wasmachine
wd opstelplaats wasdroger

BRANDVEILIGHEID

BRANDSCHEIDINGEN
Ra rookwerende scheiding
R200 rookwerende scheiding
30 min. brandwerende scheiding
60 min. brandwerende scheiding
90 min. brandwerende scheiding
120 min. brandwerende scheiding

BRANDSYMBOLIEK
zelfsluitende deur
eenzijdig brandwerend
dubbelzijdig brandwerend
panieksluiting
rookmelder (positie indicatief)
vluchttrichting
vluchtroute

brandblusser
brandslanghaspel
brandveerliff (evt. capaciteit)
sleutelkluis
aansluitpunt buisleiding

BURO BIM
BOUW INFORMATIE MANAGEMENT

opdrachtgever
Bouwbedrijf de Nijs
projectomschrijving
Overhoeks Blok P
bladomschrijving
DOORSNEDE

projectnummer 24012 06 Technisch Ontwerp (T0)

BURO BIM
0570 54 69 69
Gollandsdijk 12
7419 AZ Deventer

opdrachtgever
07-02-2025
status
DEFINITIEF
bladblok
1 : 100 A2.0
formaat
A2.0
bouwsegment

bladnr.
T0-L(---)203

www.burobim.nl